


SCHEMAT NR 1

WIATA PRZYSTANKOWA

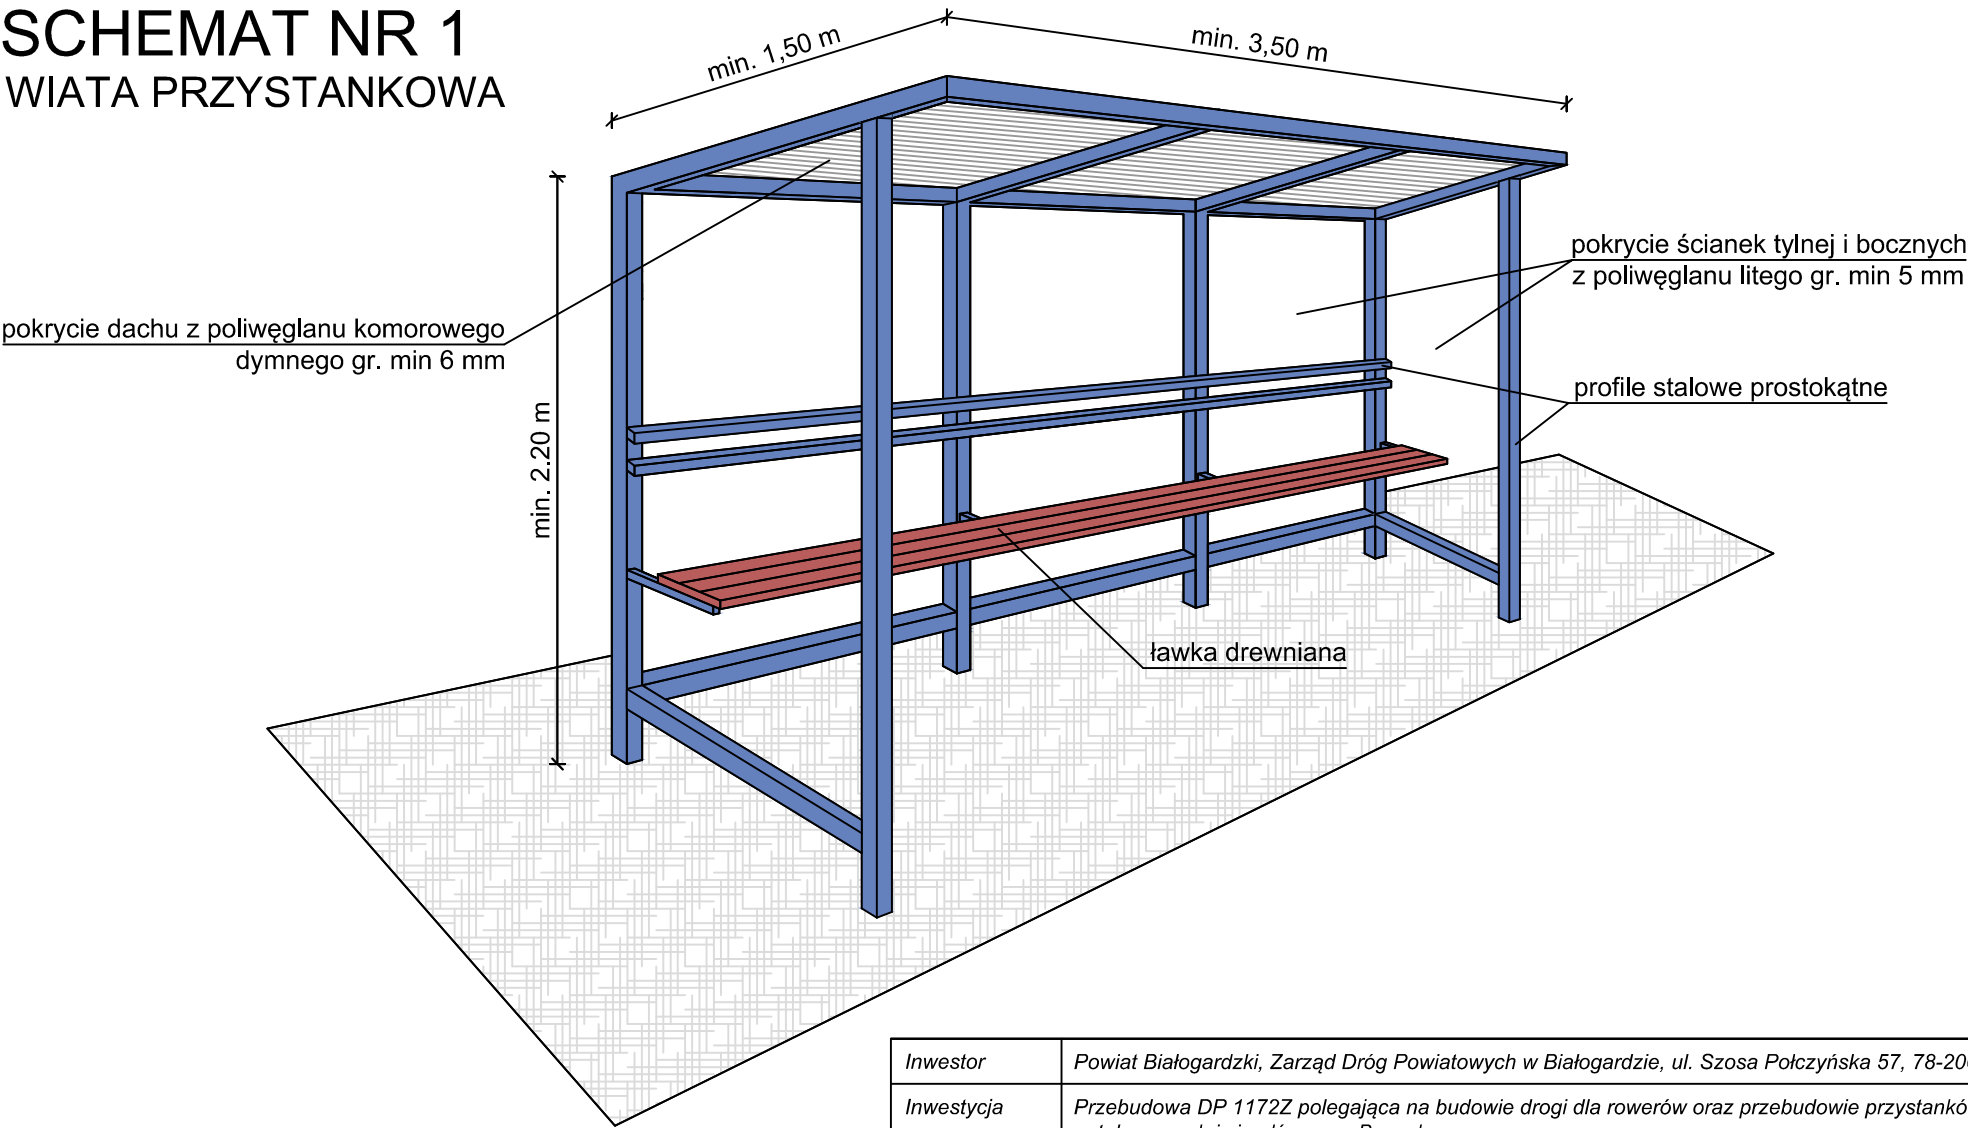

UWAGA!
Profile staowe powinny być pomalowane proszkowo w kolorze RAL
uzgodnionym uprzednio z Inwestorem

Inwestor	Powiat Białogardzki, Zarząd Dróg Powiatowych w Białogardzie, ul. Szosa Połczyńska 57, 78-200 Białogard		
Inwestycja	Przebudowa DP 1172Z polegająca na budowie drogi dla rowerów oraz przebudowie przystanków autobusowych i zjazdów w m. Buczek		
Obiekt	Droga powiatowa nr 1172Z Białogard - Zaspy Małe		
Nazwa rysunku	Schemat konstrukcyjny wiaty przystankowej	Podpis	Nr rys. 4
Opracował	mgr inż. Łukasz Daglis		Data 13.12.2024r.