
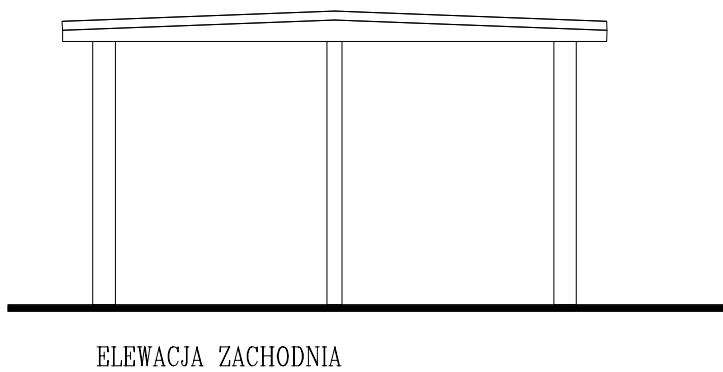
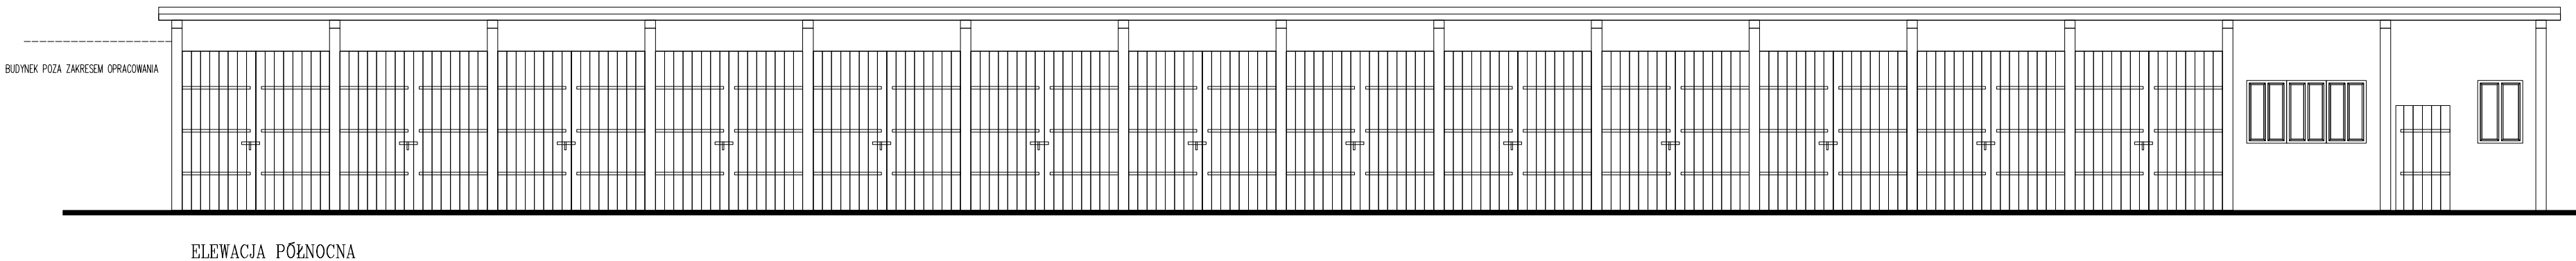


ELEWACJE

SKALA 1:100

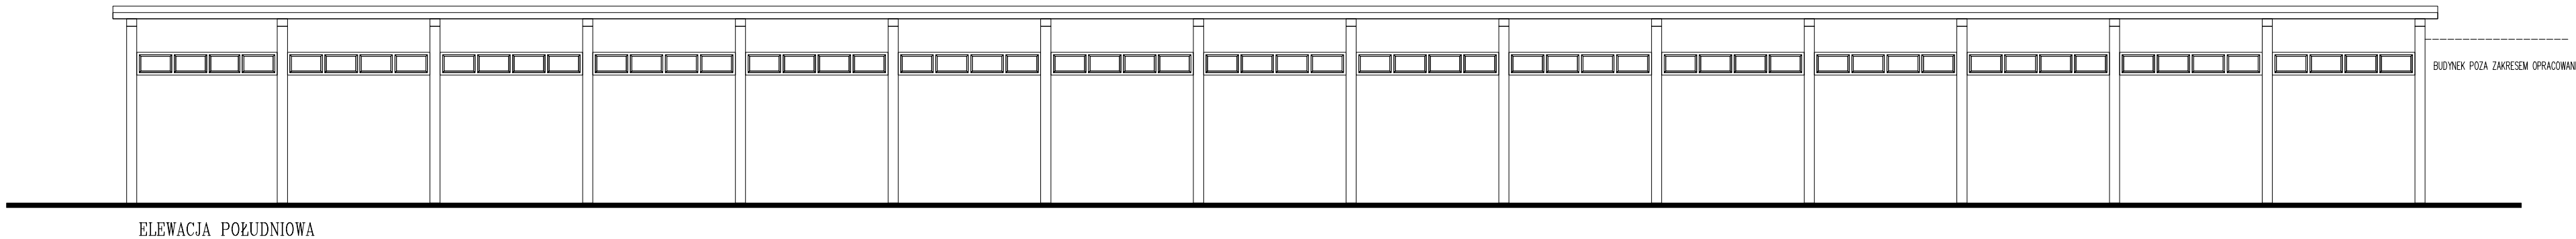

UWAGA:
WYKONAWCA JEST ZOBOWIĄZANY SPRAWDZIĆ WSZYSTKIE WYMIARY PRZED ROZPOCZĘCIEM PRAC BUDOWLANYCH, RÓŻNICE NA RYSUNKACH I POMIARACH ORAZ WSZELAKIE ROZBIEŻNOŚCI MUSZĄ BYĆ WYJAŚNIONE Z PROJEKTANTEM PRZED ROZPOCZĘCIEM PRAC BUDOWLANYCH

		PROJEKTOWANIE I NADZORY P.N. Bartłomiej Jaroń ul. Świerkowa 9, 86-182 Świekatowo tel. 536 179 337, jaron.bartlomiej@gmail.com NIP: 559 206 31 19, REGON: 527281933	
TYTUŁ: Remont budynku garażowego w celu stworzenia przestrzeni magazynowej na potrzeby ochrony ludności i obrony cywilnej w Gminie Świekatowo			
ADRES: dz. 464, Świekatowo			
INWESTOR: Gmina Świekatowo ul. Dworcowa 3, 86-182 Świekatowo			
PROJEKTOWAŁ: mgr inż. Bartłomiej Jaroń upr. bud. do projektowania bez ograniczeń w specjalności konstrukcyjno-budowlanej nr ewid. KUP/0199/PBKh/21			
OPRACOWAŁ: []			
TEMAT: ELEWACJE			
BRANŻA: INWENTARYZACJA			
NR RYSUNKU: I-03	NR ARKUSZA: []	DATA: 20.06.2026	SKALA: 1:100