


PRZEKRÓJ

SKALA 1:100

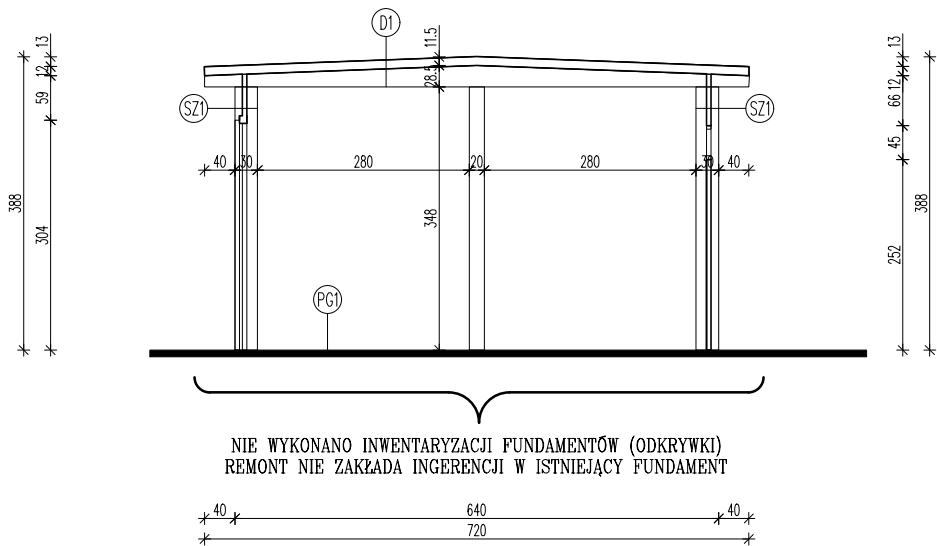

- SZ1

ŚCIANA ZEWNĘTRZNA

PREFABRYKOWANA ŚCIANA Z PŁYT BETONOWYCH

WSUWANA W ZAMKI SŁUPÓW ŻELBETOWYCH

POŁĄCZENIA USZCZELNIONE ZAPRAWĄ CEMENTOWĄ
- PG1

PODŁOGA NA GRUNCIE

POSADZKA BETONOWA

GRUNT RODZIMY
- D1

DACH

PREFABRYKOWANE ŻELBETOWE DŹWIGARY DWUSPADOWE

PREFABRYKOWANE ŻELBETOWE PŁYTY DACHOWE

UWAGA:

WYKONAWCA JEST ZOBOWIĄZANY SPRAWDZIĆ WSZYSTKIE WYMIARY PRZED ROZPOCZĘCIEM PRAC BUDOWLANYCH, RÓŻNICE NA RYSUNKACH I POMIARACH ORAZ WSZELAKIE ROZBIEŻNOŚCI MUSZĄ BYĆ WYJAŚNIONE Z PROJEKTANTEM PRZED ROZPOCZĘCIEM PRAC BUDOWLANYCH

		PROJEKTOWANIE I NADZORY PIN Bartłomiej Jaroach ul. Świerkowa 9, 86-182 Świekatowo tel. 536 179 337, jaroach.bartlomiej@gmail.com NIP: 559 206 31 19, REGON: 527281933	
TYTUŁ:			
Remont budynku garażowego w celu stworzenia przestrzeni magazynowej na potrzeby ochrony ludności i obrony cywilnej w Gminie Świekatowo			
ADRES:			
dz. 464, Świekatowo			
INWESTOR:			
Gmina Świekatowo ul. Dworcowa 3, 86-182 Świekatowo			
PROJEKTOWAŁ:			
mgr inż. Bartłomiej Jaroach upr. bud. do projektowania bez ograniczeń w specjalności konstrukcyjno-budowlanej nr ewid. KUP/0199/PBKb/21			
OPRACOWAŁ:			
mgr inż. Bartłomiej JAROCH			
TEMAT:			
PRZEKRÓJ			
BRANŻA:			
INWENTARYZACJA			
NR RYSUNKU:	NR ARKUSZA:	DATA:	SKALA:
I-04		20.06.2026	1:100