


PRZEKRÓJ

SKALA 1:100

Odwodnienie zewnętrzne stropodachu płaskiego:

1 - wierzchnia warstwa pokrycia papowego, 2 - spodnia warstwa pokrycia papowego, 3 - fartuch rynnowy, 4 - rynna, 5 - dwuczęściowy hak rynnowy 6 - wyrównawcze paski papy asfaltowej, 7 - blacha okapowa, 8 - pas papy asfaltowej izolacyjnej, 9 - grzys żelbetowy

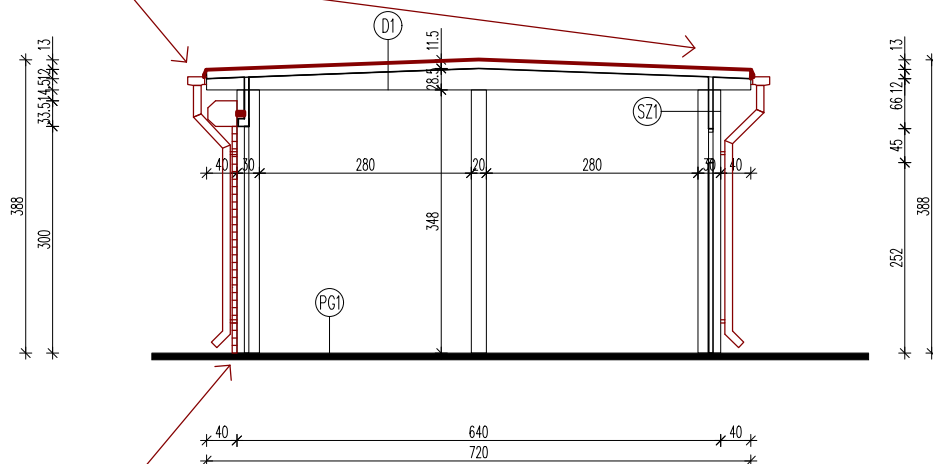

Brama rolowana np. RollTor TD HR 70 S Hormann 280x300 z wałem nawijającym na zewnątrz budynku. Na istniejącym nadprożu prefabrykowanym zastosować dystans z RP 100x50x3 do montażu wału. Lokalizację dystansu (poziom montaż) dostosować do wymagań producenta bram.

SZ1 ŚCIANA ZEWNĘTRZNA
FARBA SILIKONOWA BIAŁA - ZEWNĘTRZNA
PREFABRYKOWANA ŚCIANA Z PŁYT BETONOWYCH
WSUWANA W ZAMKI SŁUPÓW ŻELBETOWYCH
POŁĄCZENIA USZCZELNIONE ZAPRAWĄ CEMENTOWĄ
FARBA SILIKATOWA BIAŁA - WEWNĘTRZNA

PG1 PODŁOGA NA GRUNCIE
POSADZKA UTWARDZONA 6,0 CM BETON C20/25
IZOLACJA FOLIA PE 0,2 MM
POSADZKA BETONOWA FREZOWANA I OCZYSZCZONA
GRUNT RODZIMY

D1 DACH
PAPA WERZCHNIEGO KRYCIA 5,2 MM
PAPA PODKŁADOWA 4,0 MM
PREFABRYKOWANE ŻELBETOWE PŁYTY DACHOWE
PREFABRYKOWANE ŻELBETOWE DŹWIGARY DWUSPADOWE

UWAGA:

WYKONAWCA JEST ZOBOWIĄZANY SPRAWDZIĆ WSZYSTKIE WYMIARY PRZED ROZPOCZĘCIEM PRAC BUDOWLANYCH, RÓŻNICE NA RYSUNKACH I POMIARACH ORAZ WSZELAKIE ROZBIEŻNOŚCI MUSZĄ BYĆ WYJAŚNIONE Z PROJEKTANTEM PRZED ROZPOCZĘCIEM PRAC BUDOWLANYCH

PROJEKTOWANIE I NADZORY
PiN Bartłomiej Jaroach

PROJEKTOWANIE I NADZORY
PiN Bartłomiej Jaroach
ul. Świerkowa 9, 86-182 Świekatowo
tel. 536 179 337, jaroach.bartlomiej@gmail.com
NIP: 559 206 31 19, REGON: 527281933

TYTUŁ:

Remont budynku garażowego w celu stworzenia przestrzeni magazynowej na potrzeby ochrony ludności i obrony cywilnej w Gminie Świekatowo

ADRES:

dz. 464, Świekatowo

INWESTOR:

Gmina Świekatowo
ul. Dworcowa 3, 86-182 Świekatowo

PROJEKTOWAŁ:

mgr inż. arch. Grazyna Czarczyńska-Kaja
upr. bud. do projektowania bez ograniczeń w specjalności architektonicznej nr ewid. UAN-KZ-7210/132/86

PROJEKTOWAŁ:

mgr inż. Bartłomiej Jaroach
upr. bud. do projektowania bez ograniczeń w specjalności konstrukcyjno-budowlanej nr ewid. KUP/0199/PBRb/21

TEMAT:

PRZEKRÓJ

BRANŻA:

PROJEKT REMONTU

NR RYSUNKU:

A-04

NR ARKUSZA:

DATA:

20.06.2026

SKALA:

1:100