
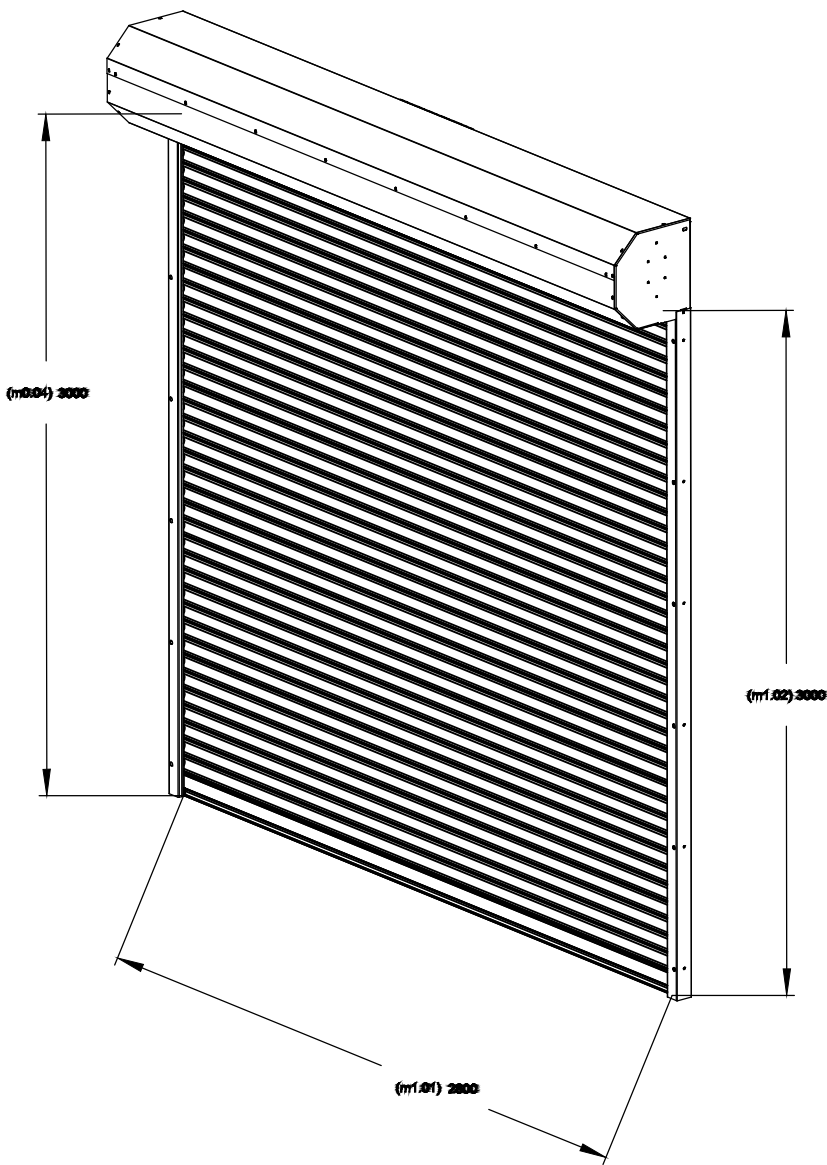


SCHEMAT MONTAŻOWY BRAMY

SKALA SKAŻONA

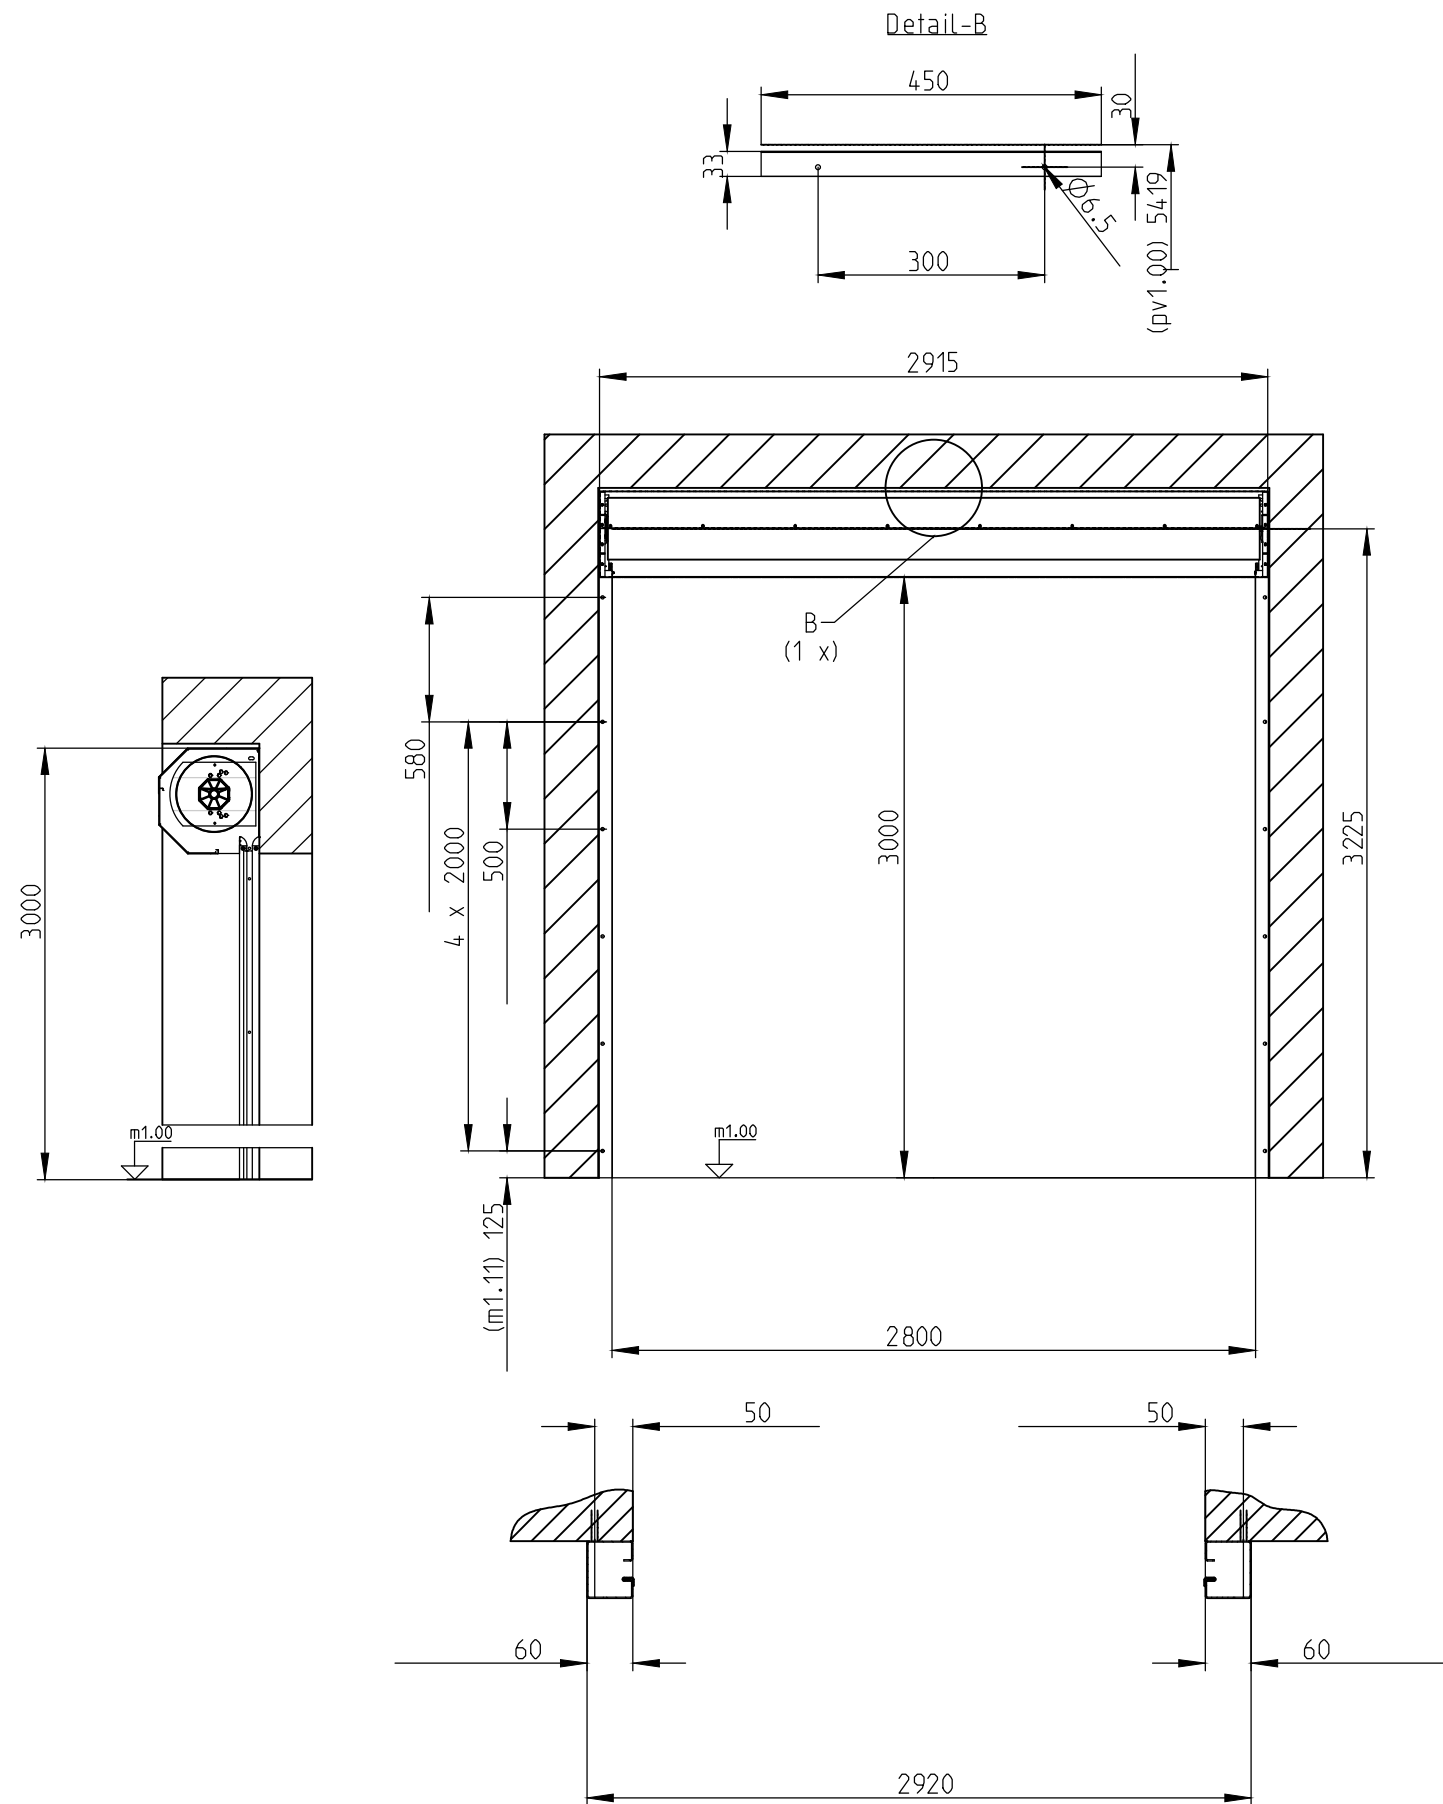

UWAGA:
PRZED ZAMÓWIENIEM STOLARKI WYKONAWCA JEST ZOBOWIĄZANY
SKONTROLOWAĆ WSZYSTKIE WYMIARY NA BUDOWIE !!!

POMIARU DOKONAĆ PO WYKONANIU WSZYSTKICH OBRÓBEK I TYNKARSKIM
WYRÓWNIANIEM OŚCIEŻY – ZGODNIE Z OPISEM TECHNICZNYM!

PROPONOWANYM ROZWIĄZANIEM JEST SYSTEM ROLLTOR TD HR 70S
HORMANA. DOPUSZCZA SIE MOŻLIWOŚĆ ZAMONTOWANIA BRAM INNEGO
PRODUCENTA, O PARAMETRACH NIEGORSZYCH OD PRZYJĘTYCH W
PROJEKCIE.

 PROJEKTOWANIE I NADZORY <i>PiN Bartłomiej Jaroń</i>		PROJEKTOWANIE I NADZORY PiN Bartłomiej Jaroń ul. Świerkowa 9, 86-182 Świekatowo tel. 536 179 337, jaroń.bartłomiej@gmail.com NIP: 559 206 31 19, REGON: 527281933	
Tytuł: Remont budynku garażowego w celu stworzenia przestrzeni magazynowej na potrzeby ochrony ludności i obrony cywilnej w Gminie Świekatowo			
Adres: dz. 464, Świekatowo			
Inwestor: Gmina Świekatowo ul. Dworcowa 3, 86-182 Świekatowo			
Projektował: mgr inż. arch. Grażyna Czarczyńska-Kaja upr. bud. do projektowania bez ograniczeń w specjalności architektonicznej nr ewid. UAN-KZ-7210/132/86			
Projektował: mgr inż. Bartłomiej Jaroń upr. bud. do projektowania bez ograniczeń w specjalności konstrukcyjno-budowlanej nr ewid. KUP/0199/PBKb/21			
Temat: SCHEMAT MONTAŻOWY BRAMY			
Branża: PROJEKT REMONTU			
NR RYSUNKU: A-06	NR ARKUSZA:	DATA: 20.06.2026	SKALA: SKAŻONA