


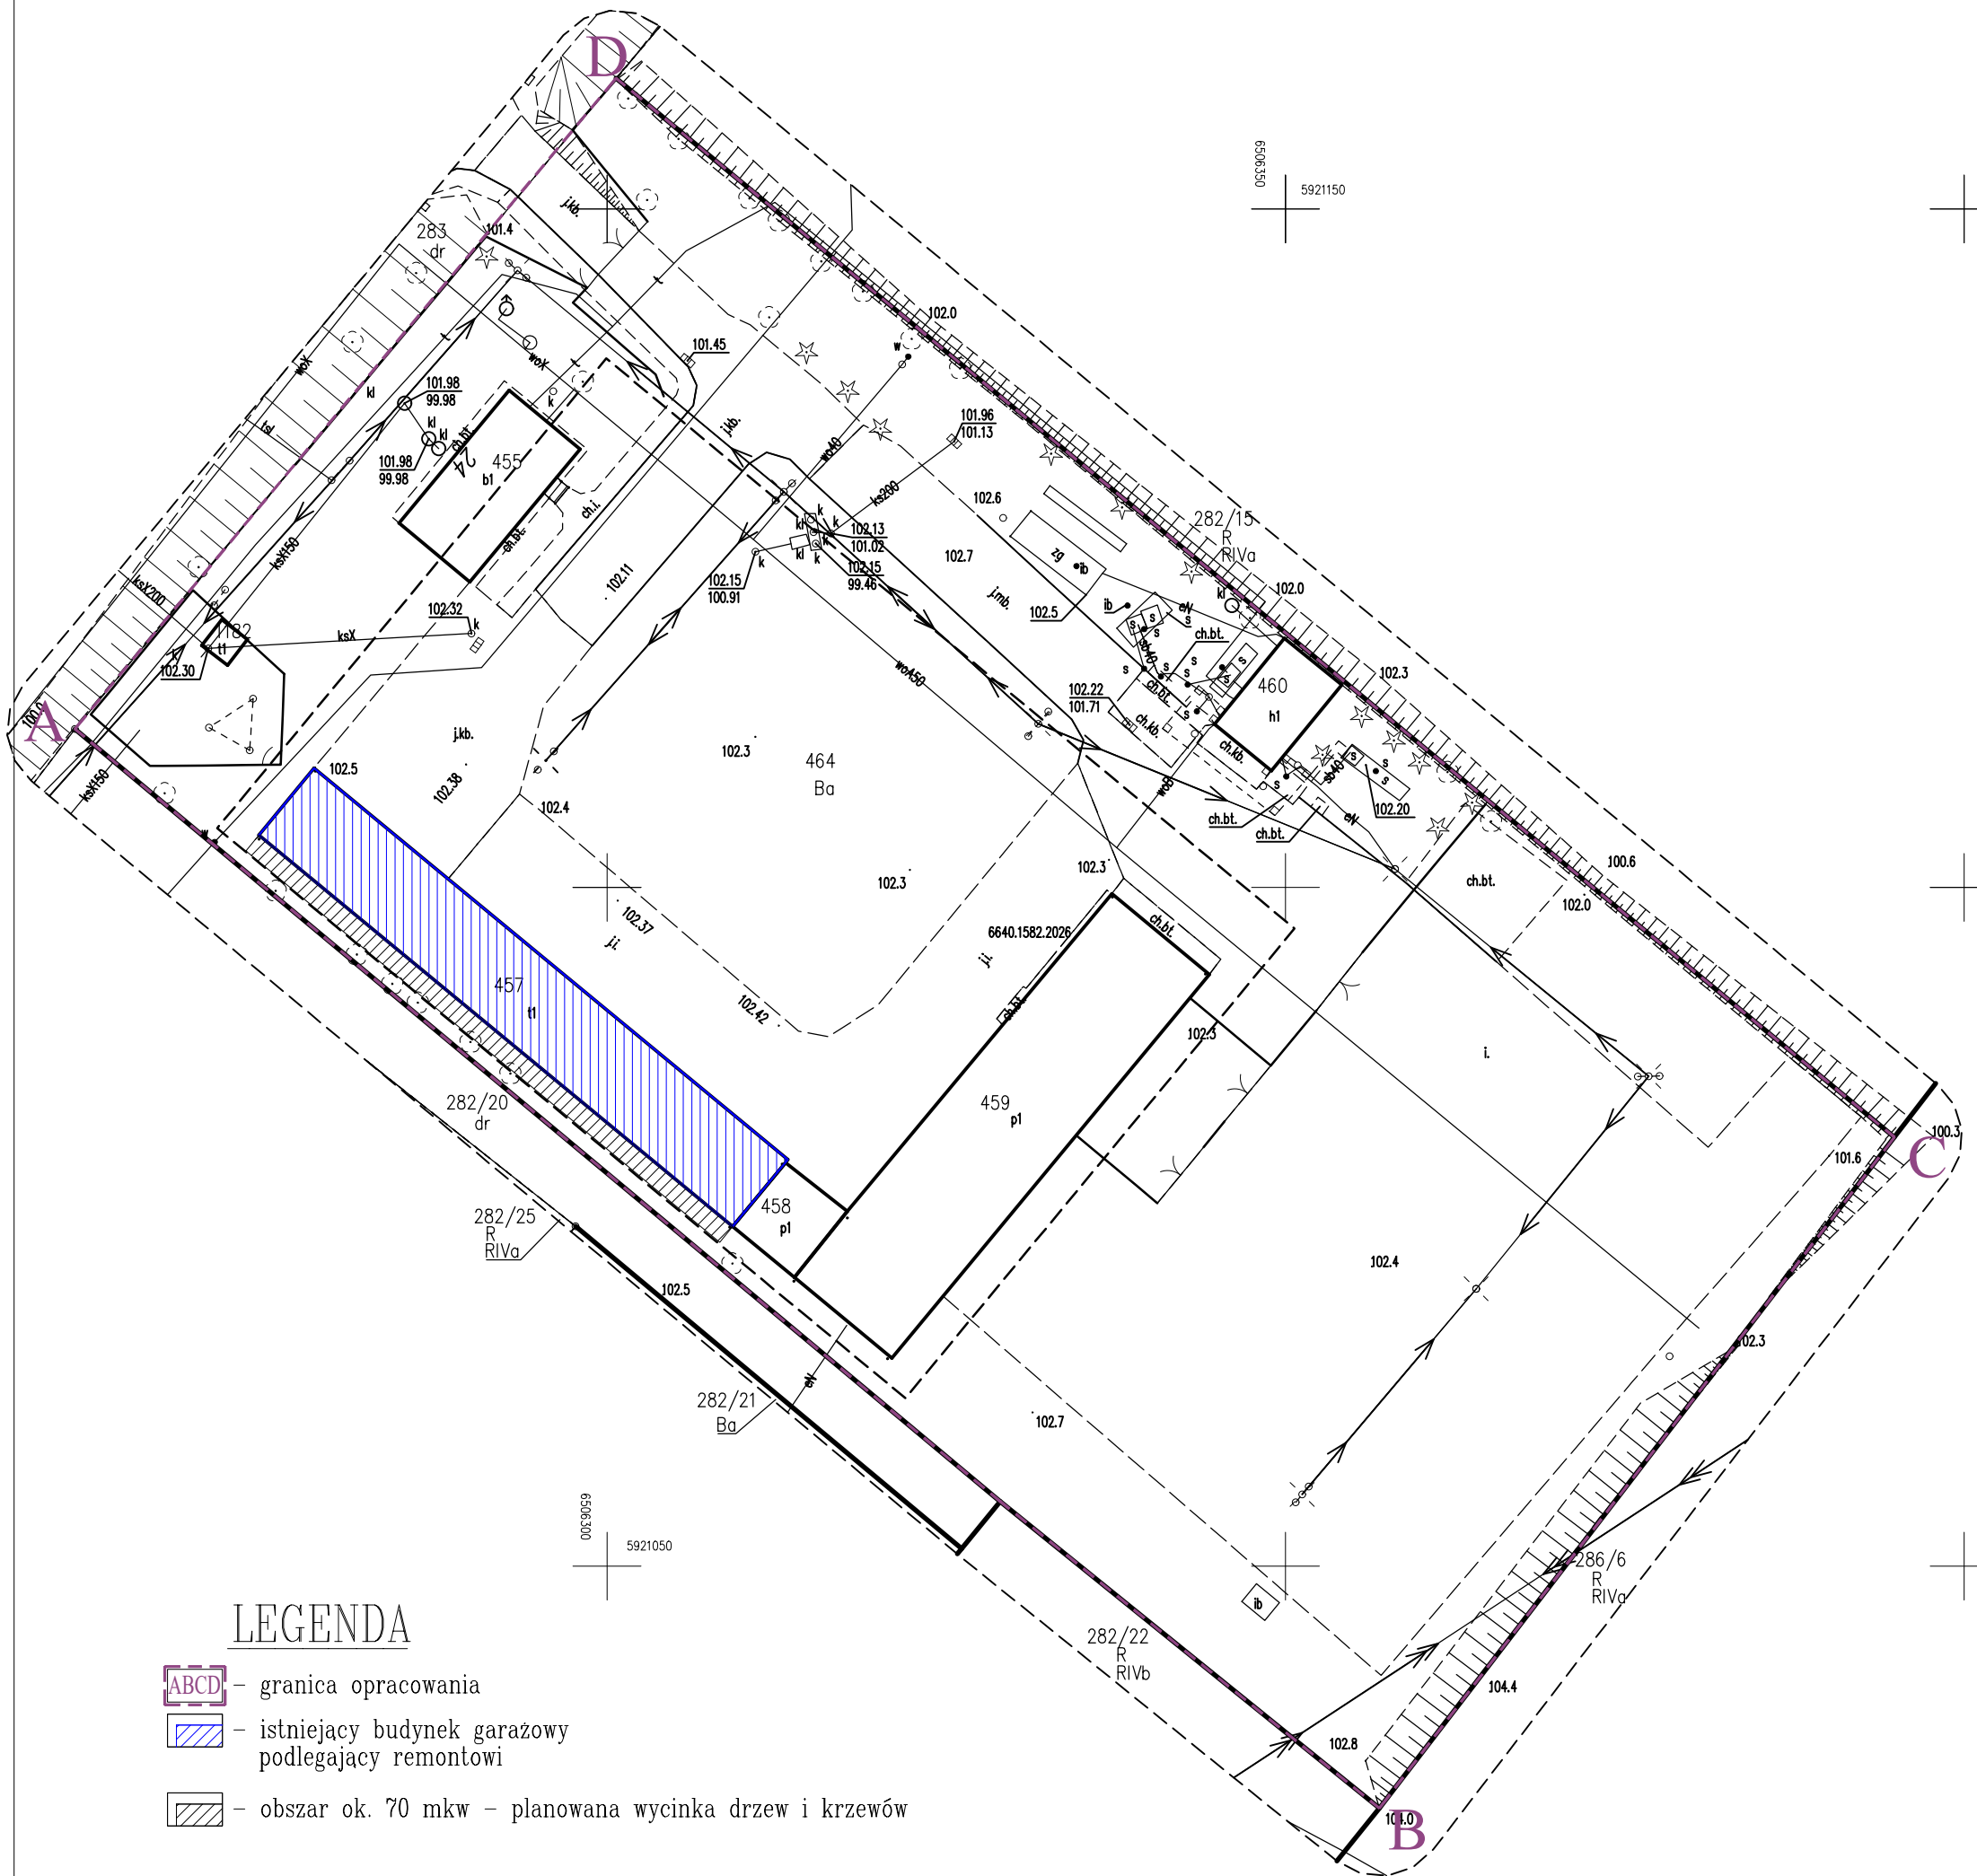

MAPA DO CELÓW PROJEKTOWYCH
SKALA 1 : 500



Województwo: kujawsko-pomorskie
Powiat: świecki
Gmina: Świekatowo
Obręb: Świekatowo [041410_2.0018]
Działka: 464
Nr ewidencyjny zgłoszenia: 6640.1582.2026
SEKCJA MAPY NR 6.200.21.19.4.4

PUWG 2000 pas 6 Ukł. wys. PL-EVRF2007-NH

Nie wykonano ustalenia obciążeń służebnościami
gruntowymi ujawnionych w księgach wieczystych.
Nie wyklucza się istnienia w terenie również
urządzeń podziemnych ułożonych a nie
zgłoszonych do inwentaryzacji geodezyjnej.

Oświadczam, że operat techniczny zawierający rezultaty prac geodezyjnych, w wyniku których powstał nieniejszy dokument, uzyskał pozytywny wynik weryfikacji. Jednocześnie informuję, że jestem świadomy odpowiedzialności karnej za złożenie fałszywych oświadczeń.	
Organ służby geodezyjnej, który otrzymał zgłoszenie	STAROSTA ŚWIECKI
Identyfikator zgłoszenia prac geodezyjnych	6640.1582.2026
Nr oraz data sporządzenia dokumentu zawierającego wyniki pozytywnej weryfikacji	
Wykonawca prac geodezyjnych	Kancelaria Geodetów Uprawnionych GeoLex Sp. z o.o. ul. Sieroca 26/4, 85-113 Bydgoszcz adres korespondencyjny: ul. Sobieskiego 1/213, 85-060 Bydgoszcz
Imię i nazwisko oraz nr uprawnień zawodowych kierownika prac	mgr inż. Tomasz Wiśniewski uprawnienia zawodowe nr 23130 tel. kom. 889 810 180
Mapę sporządził(a): w dniu:	inż. Michałina Półgęsek 24.06.2026 r.
Podpis kierownika prac	

Legenda:

- zakres aktualizacji
- zakres zgłoszenia

Granice działek ewidencyjnych oznaczone linią --- zostały ukazane na mapie według atrybutów punktów granicznych ujawnionych w bazie danych ewidencji gruntów i budynków. Granice nie zostały wyznaczone w terenie i nie określono ich w opracowaniu z wymaganą dokładnością pomiaru.

PROJEKTOWANIE I NADZORY
PIN Bartłomiej Jaroch
ul. Świerkowa 9, 86-182 Świekatowo
tel. 536 179 337, jaroch.bartlomiej@gmail.com
NIP: 559 206 31 19, REGON: 527281933

TYTUŁ:			
Remont budynku garażowego w celu stworzenia przestrzeni magazynowej na potrzeby ochrony ludności i obrony cywilnej w Gminie Świekatowo			
ADRES:			
dz. 464, Świekatowo			
INWESTOR:			
Gmina Świekatowo ul. Dworcowa 3, 86-182 Świekatowo			
PROJEKTOWAŁ:			
mgr inż. arch. Grażyna Czarczyńska-Kaja upr. bud. do projektowania bez ograniczeń w specjalności architektonicznej nr ewid. UAN-KZ-7210/132/86			
PROJEKTOWAŁ:			
mgr inż. Bartłomiej Jaroch upr. bud. do projektowania bez ograniczeń w specjalności konstrukcyjno-budowlanej nr ewid. KUP/0199/PBKb/21			
TEMAT:			
LOKALIZACJA OBIEKTU W TERENIE			
BRANŻA:			
ZAGOSPODAROWANIE TERENU			
NR RYSUNKU:	NR ARKUSZA:	DATA:	SKALA:
Z-01		20.06.2026	1:500