


bilans terenu	
POW. TERENU OPRACOWANIA - A,B,C,..G'	3 641,00 m2
POW. DZIAŁKI 726/1	2 349,00 m2
POW. DZIAŁKI 726/9	90,00 m2
POW. DZIAŁKI 726/10	11 726,00 m2 (objęte opr. 1 202,00 m2)
POW. ZABUDOWY	2 437,10 m2

BUDYNKI ISTNIEJĄCE		1 699,25 m ²
- bud. istniejące- Muzeum Historii Przemysłu	1A	1 338,36 m ²
- istniejący komin zabytkowy	1B	9,76 m ²
- bud. istniejący mieszkalny jednorodzinny	1C	200,20 m ²
- bud. istniejący mieszkalny wielorodzinny	1D	150,93 m ²
PRZEBUDOWA I ROZBUDOWA		737,85 m ²
- przebudowa istniejącego budynku dawniej Fabryki Fiedlerów	1E	695,97 m ²
- rozbudowa budynku o klatkę schodową i windę towarowo-usługową	1F	41,88 m ²
POW. UTWARDZONA		947,79 m ²
- drogi, podjazdy, ciągi pierwszo jezdne /istniejące bez zmian/	2A	151,87 m ²
- dojeżdża, dojazdy, ciągi pierwszo jezdne /projektowane/	2B	774,17 m ²
- schody /projektowane/	2C	5,50 m ²
-ekspozycja zabytkowej sieci kanalizacyjnej /projektowana/	2D	16,25 m ²
POW. ZIELENI		256,11 m ²
- zieleń niska	3	256,11 m ²

Pow. biologicznie czynna	7%	W OBRĘBIE INWESTYCJI
Wskaźnik intensywności zabudowy	0,66	ZAPEWNIONO NIEZBĘDĄ
		IŁOŚĆ MIEJSC
		POSTOJOWYCH

granice opracowania terenu A,B,C.....G'		
POW. ZABUDOWY		
- bud. istniejące Muzeum Historii Przemysłu	1A	
- istniejący komin zabytkowy	1B	
- bud. istniejący mieszkalny jednorodzinny	1C	
- bud. istniejący mieszkalny wielorodzinny	1D	
- przebudowa istniejącego budynku dawnej Fabryki Fiedlerów	1E	
- rozbudowa budynku o klatkę schodową i windę towarowo usługową	1F	
POW. UTWARDZONA		
- drogi, podjazdy, ciągi pierwszo jezdne /istniejące bez zmian/	2A	
- dojeżdża,dojazdy, ciągi pierwszo jezdne /projektowane/	2B	
- schody /projektowane/	2C	
-ekspozycja zabytkowej sieci kanalizacyjnej /projektowana/	2D	
POW. ZIELENI		
- zieleń niska	3	
węście do budynku		
śmietnik		
nieprzekraczalna linia zabudowy		
elementy infrastruktury do rozbiórki		
brama wjazdowa		
zakres oddziaływania inwestycji		

- *energetyczna* — eNN —
- *wodna* — w —
- *kanalizacja sanitarna* — ks —
- *instalacja C.O.* — C.O. —

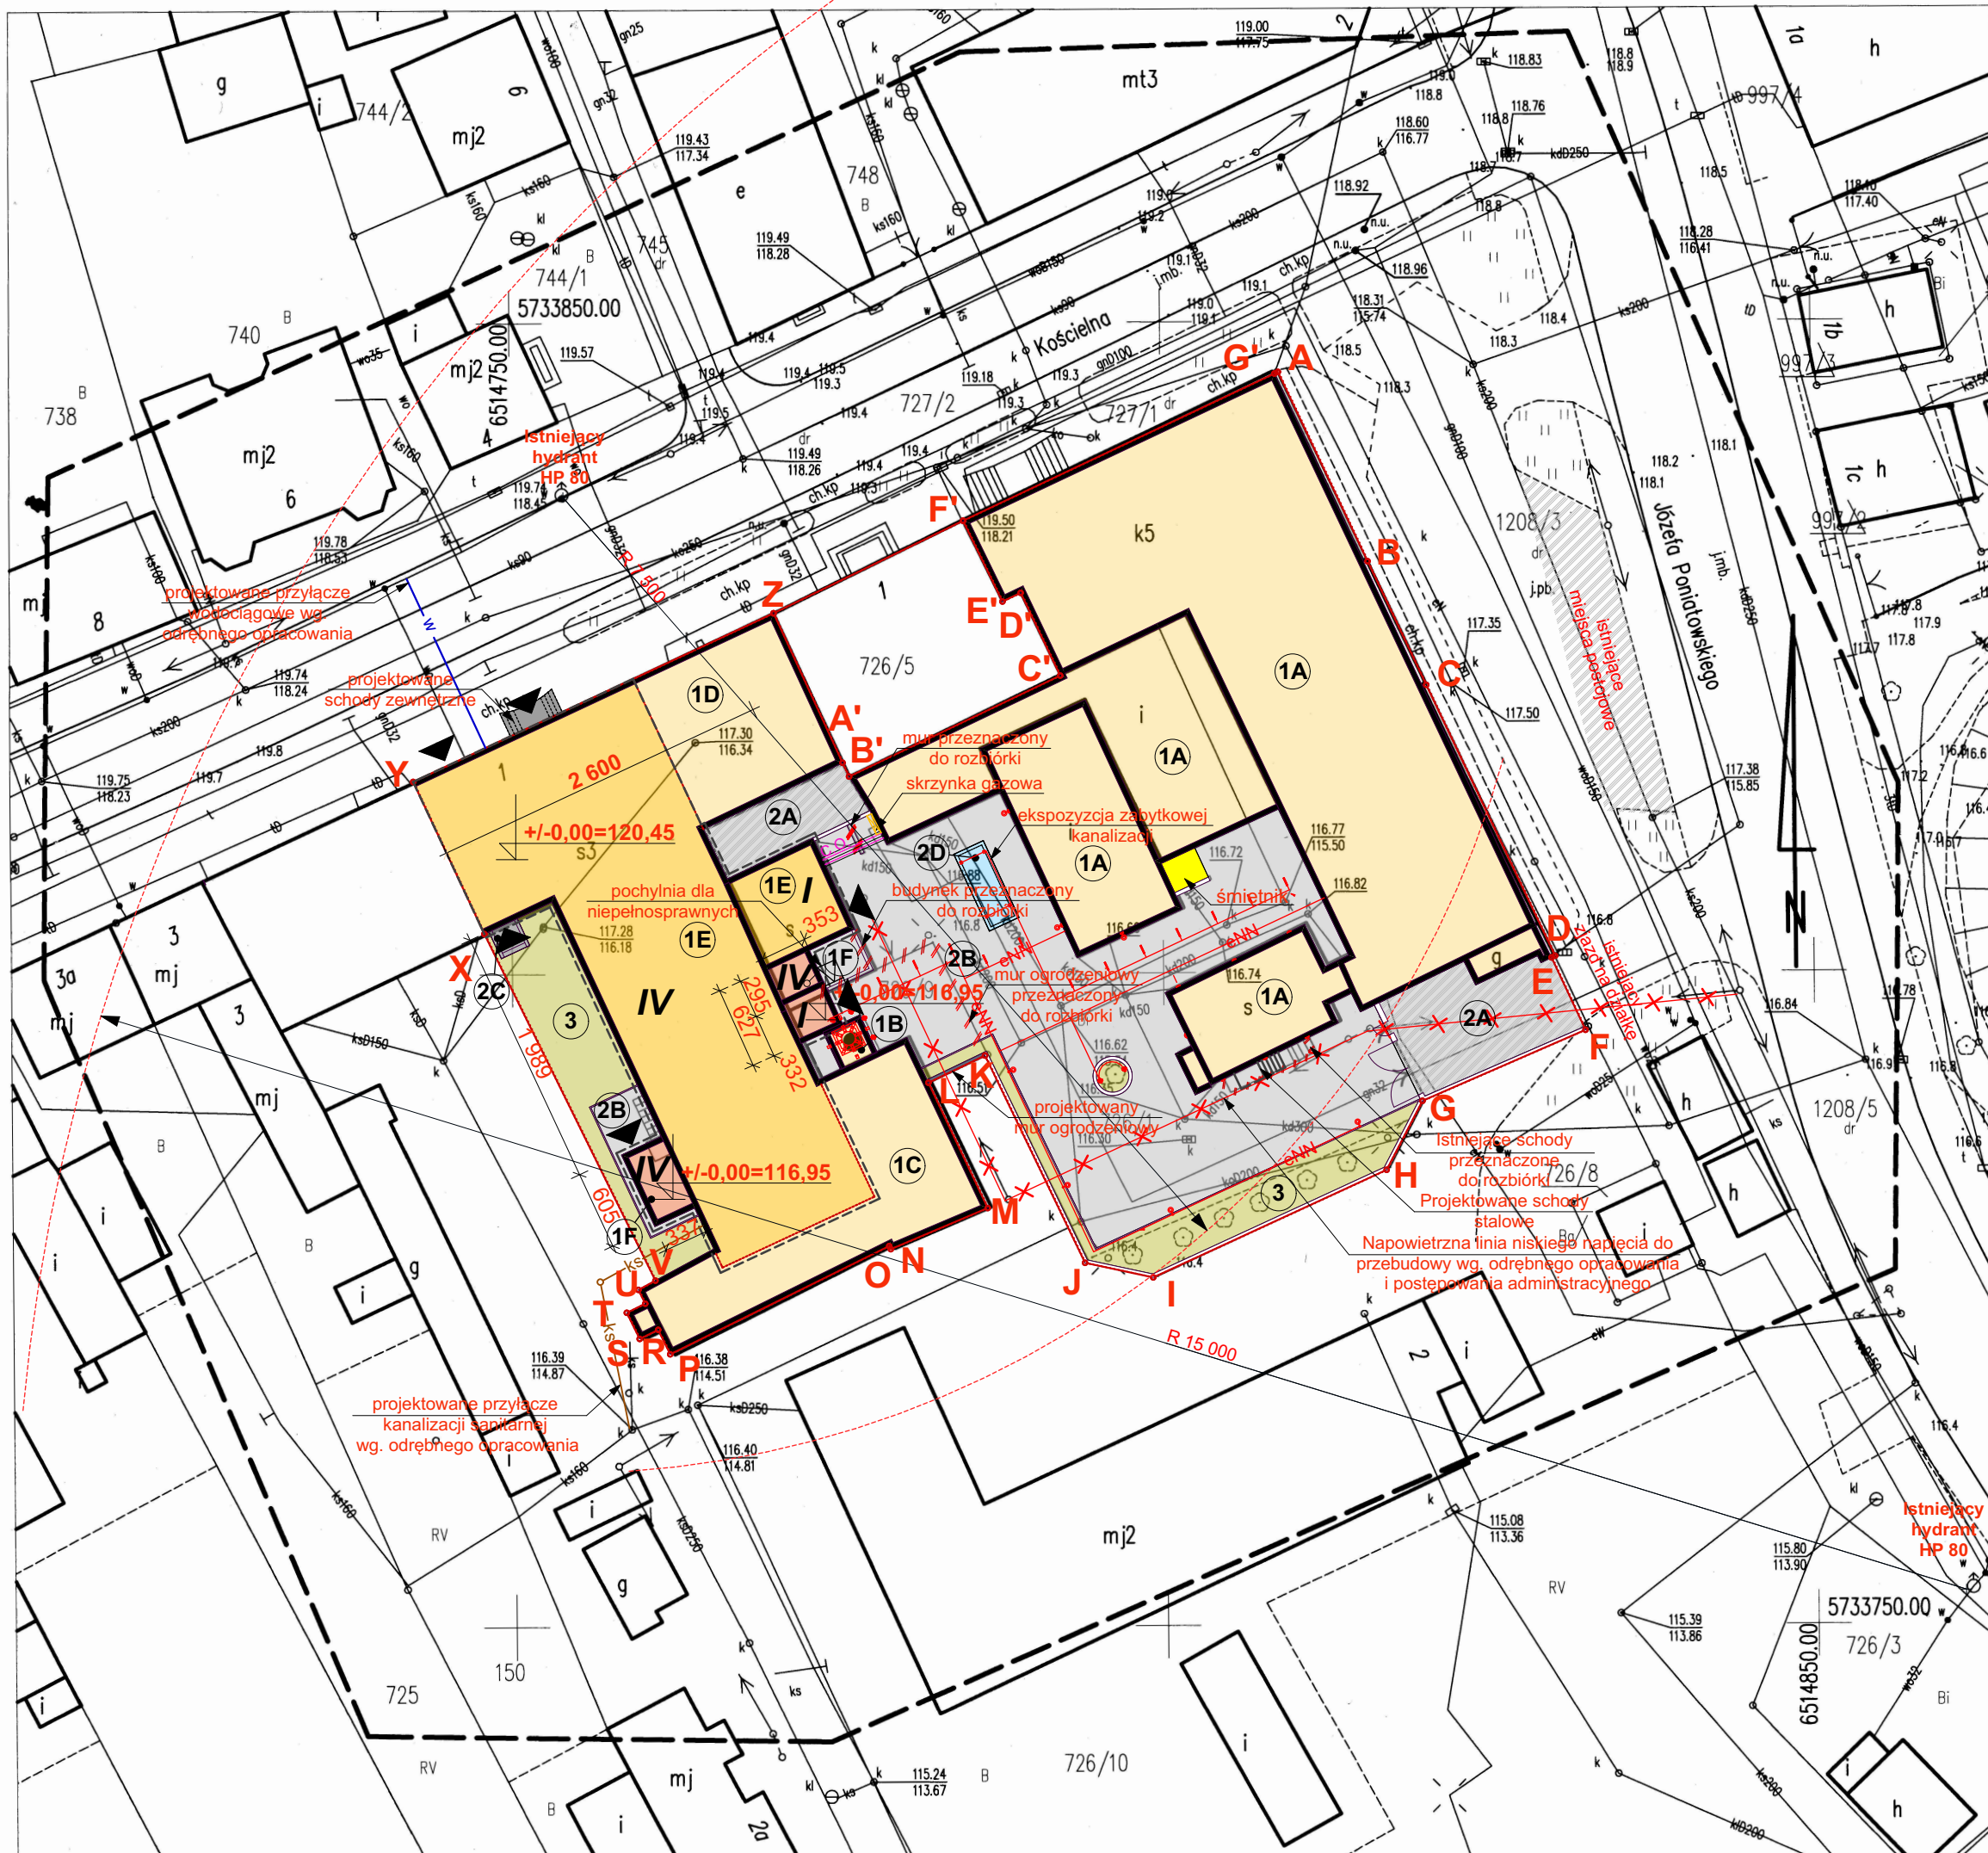

MAPA DO CEŁOWYCH PROJEKTOWYCH	
Oznaczenie kancelaryjne zgłoszenia pracy geodezyjnej	GK.6640.879.2016
Nazwa miejscowości	Opatówek
Identyfikator i nazwa jednostki ewidencyjnej	300708 2 - Opatówek
Identyfikator i nazwa obszaru ewidencyjnego	0012-Opatówek
Skala mapy	1:500
Sekcja mapy zasadniczej	6.162.22.10.1.1, 6.162.22.10.1.2 6.162.22.10.1.3
Nazwa układu współrzędnych prostokątnych płaskich	2000 strefa 6
Nazwa układu wysokości	Kronsztadt 86
Oznaczenie granic obszaru, który był przedmiotem aktualizacji	— — — — —
Informacje o skutkach zmian gruntowych mających wpływ na zagospodarowanie gruntów zlokalizowanych w granicach projektowanej inwestycji	Nie ustalano
Data opracowania mapy	29.11.2016r.
PRACOWNIA GEODEZYJNO-PROJEKTOWA ARKADIUSZ BANASZAK 62-860 OPATÓWEK, UL.SW.JANA 16 NIP 968-024-48-45 REGON 300378924	
imię i nazwisko lub nazwa podmiotu ARKADIUSZ BANASZAK, Nr upr.21573	<i>[Podpis]</i> podpis osoby reprezentującej podmiot Inż. Arkadiusz Banaszak <i>[Podpis]</i> upr. nr 21573
imię i nazwisko geodety uprawnionego, nr uprawnień	pieczęć i podpis geodety
Poświadczam, że niniejszy dokument został opracowany w wyniku prac geodezyjnych i kartograficznych, których rezultaty zawiera operat techniczny wpisany do ewidencji materiałów państwowego zasobu geodezyjnego i kartograficznego	
Organ prowadzący państwowy zasób geodezyjny i kartograficzny	STAROSTA ŁASKI
Identyfikator ewidencyjny materiału zasobu operatu technicznego	P.3007. 2016. 3389
Data wpisania operatu technicznego do ewidencji materiałów zasobu	19. GRU. 2016
Imię, nazwisko i podpis osoby reprezentującej organ	z up. STAROSTY <i>[Podpis]</i> Katarzyna Nowacka INSPEKTOR
Znak geodezyjno-urzędniczy zabezpieczający te znaki oraz budulec triangulacyjny podlegający ochronie	

Nazwa projektanta	Nazwa obiektu budowlanego: Przebudowa i zmiana sposobu użytkowania zabytkowego skrzydła zachodniego dawnej Fabryki Fiedlerów z przeznaczeniem na sale muzealne wraz z jego rozbudową o stopnie i podest wejścia głównego oraz poczynnie dla osób niepełnosprawnych, o ślaskę schodową i windę towarowo-osobową, przebudowę budynku głównego muzeum historii przemysłu w Opatówku (w tym zmianie konstrukcji stropów, zmianie konstrukcji ścian, itp.), budowie nowej utwardzonej nawierzchni podwórza w miejscu istniejącej, muru ogrodzeniowego (częściowo w miejscu istniejącego). Adres obiektu budowlanego: 62-860 Opatówek, ul. Kościelna 1, dz. nr 726/1, 726/9, 726/10 (obgrń 0012), jednostka ewidencyjna Opatówek		
 ARCHITEKTONICZNE BIURO PROJEKTOWE KONOPSKI & KONOPSKA Sp.j. ul. Skarszewska 42 62-800 Kalisz tel.: 062/7676758 fax: 062/7676740 e-mail: biuro@konopski.pl www.konopski.pl	Stadium projekt architektoniczno-budowlany Projektant mgr inż. arch. Tomasz Konopski Data uprawnienia arch. do projektowania 2016.10 bez ograniczeń nr 7131/17/P/2004 Sprawdzący mgr inż. arch. Przemysław Sturgłowski Data uprawnienia arch. do projektowania 2016.10 bez ograniczeń nr 393/70	ELEMENTY PROJEKTOWANE Skala rysunku 1:500 Nazwa rysunku PROJEKT ZAGOSPODAROWANIA TERENU Status Numer rysunku Z30/11.2016 PZ-01	