




RZUT

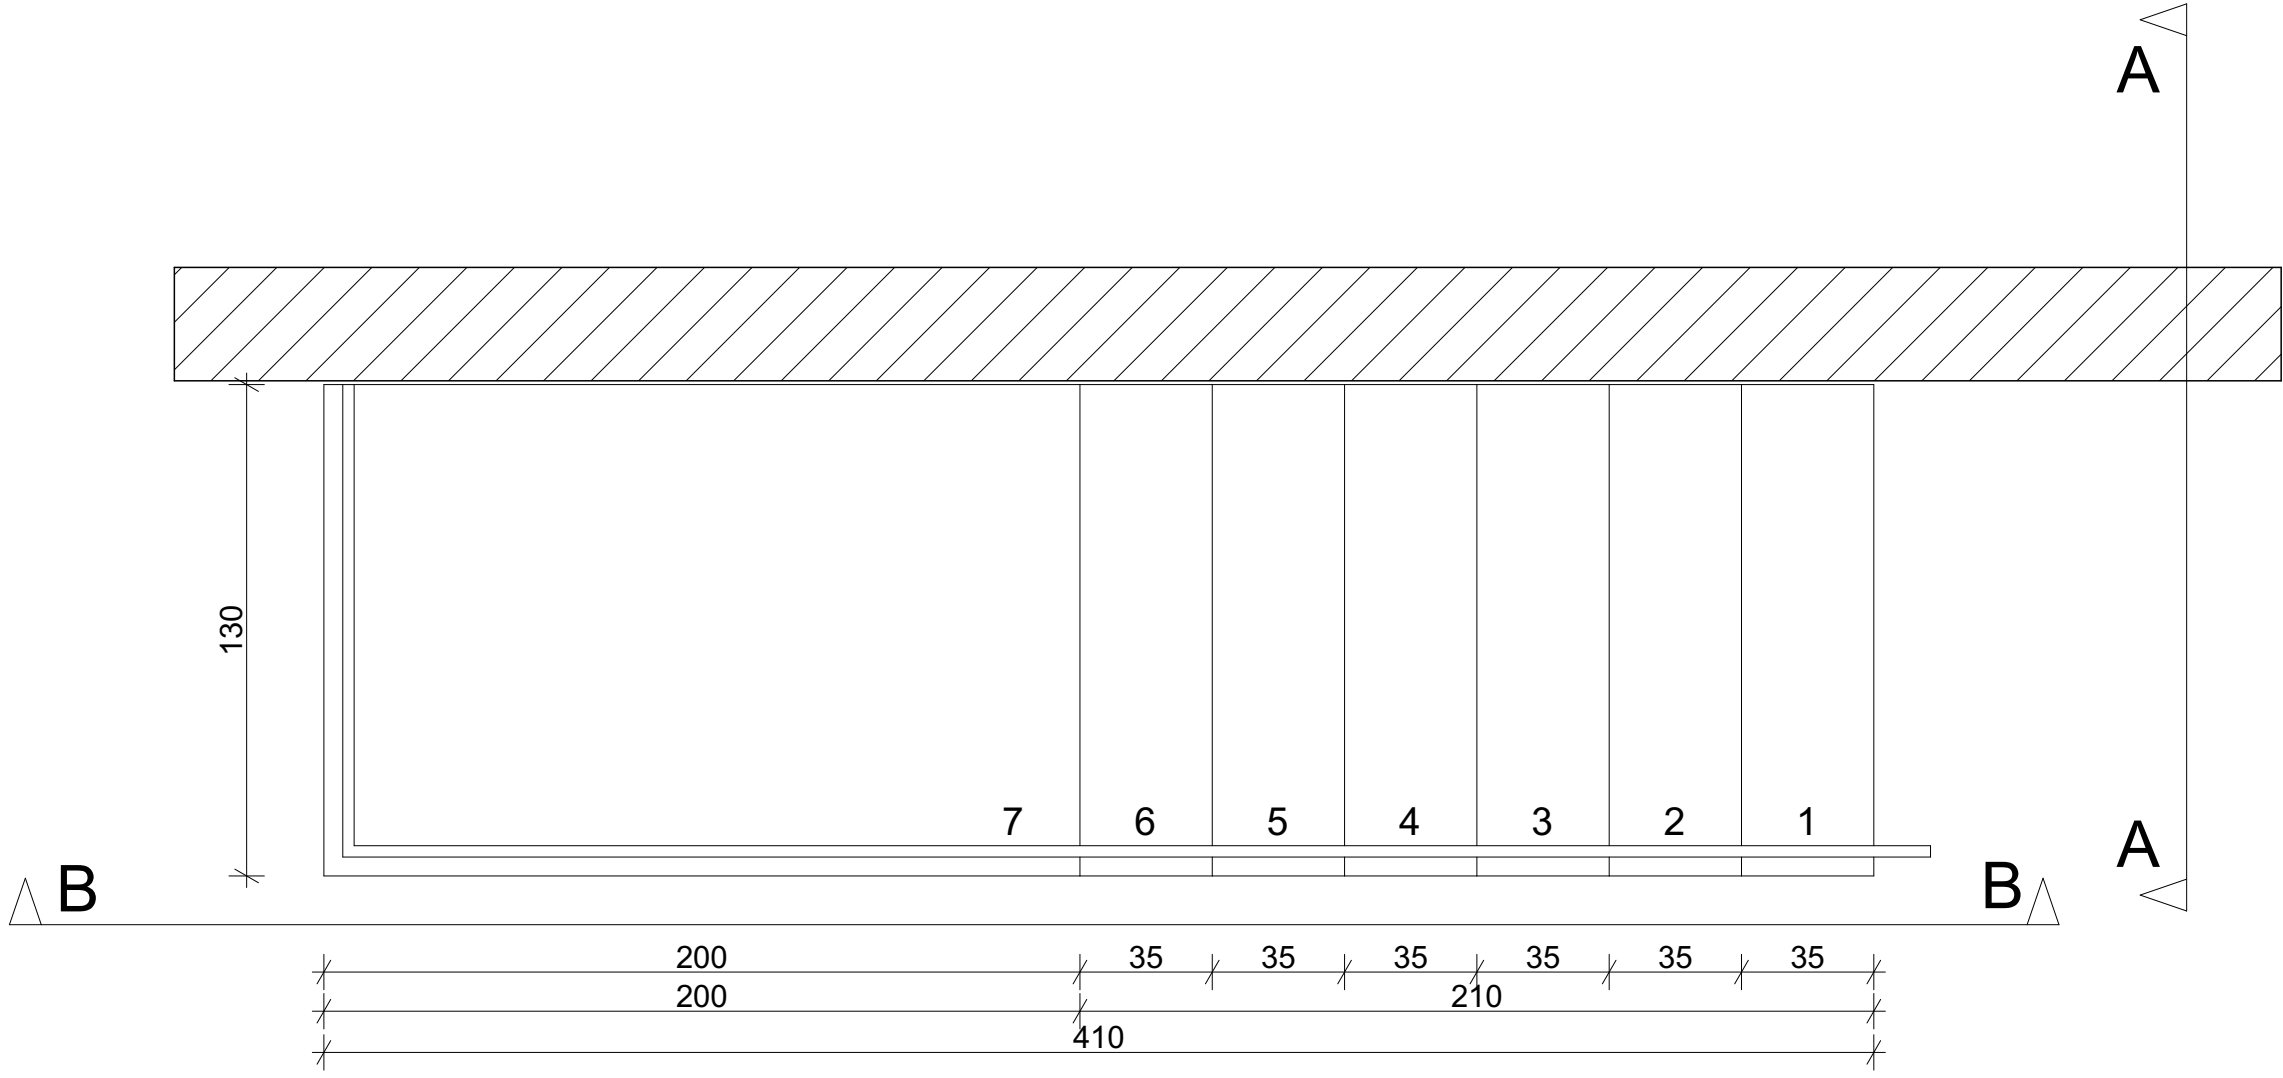

Widok A - A

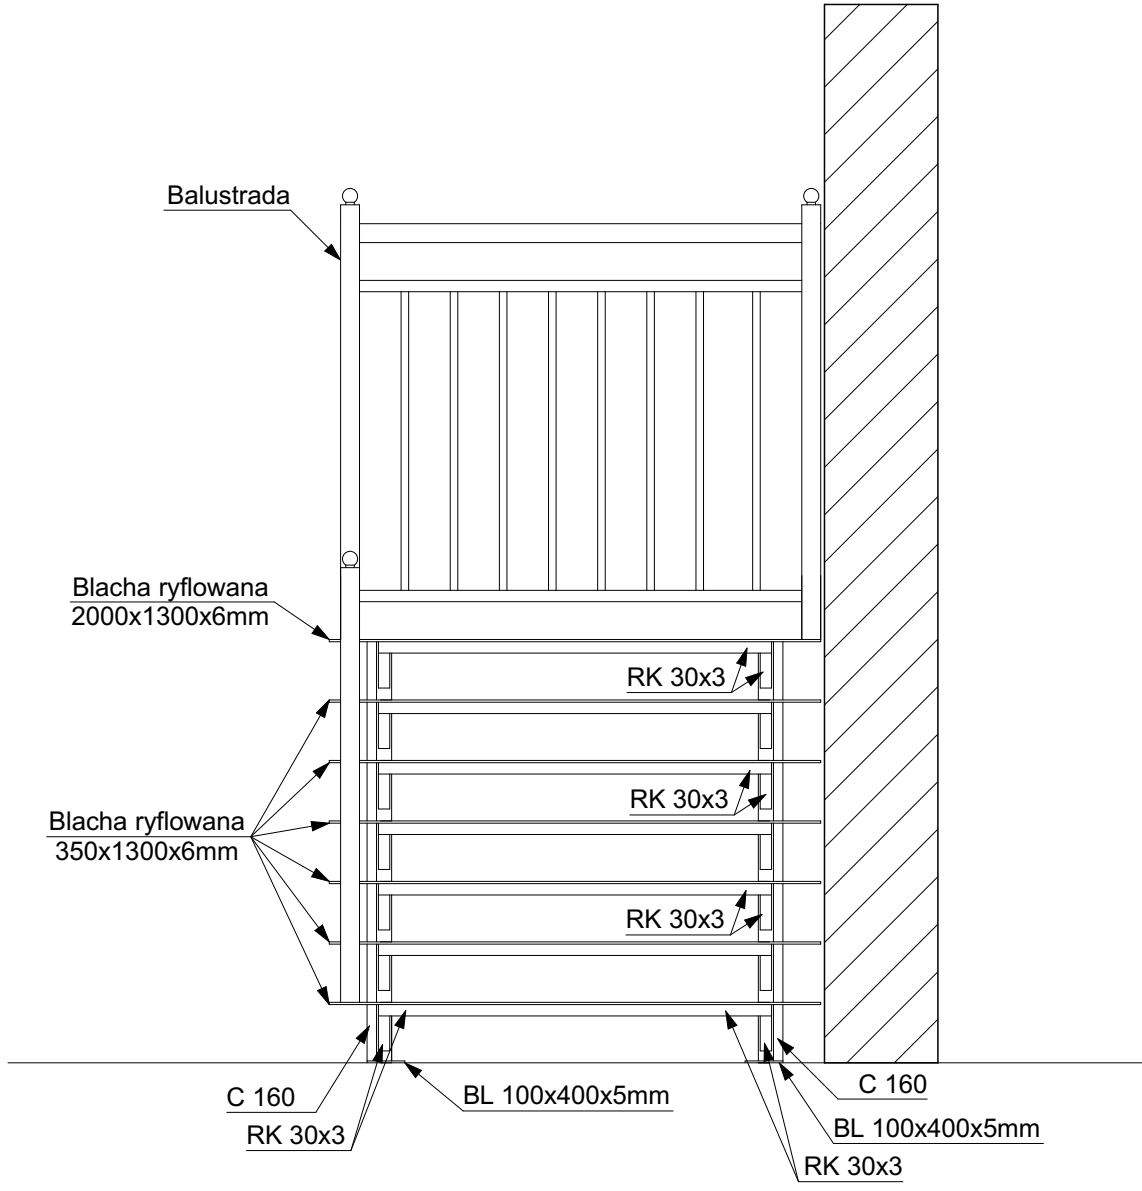

Widok B - B

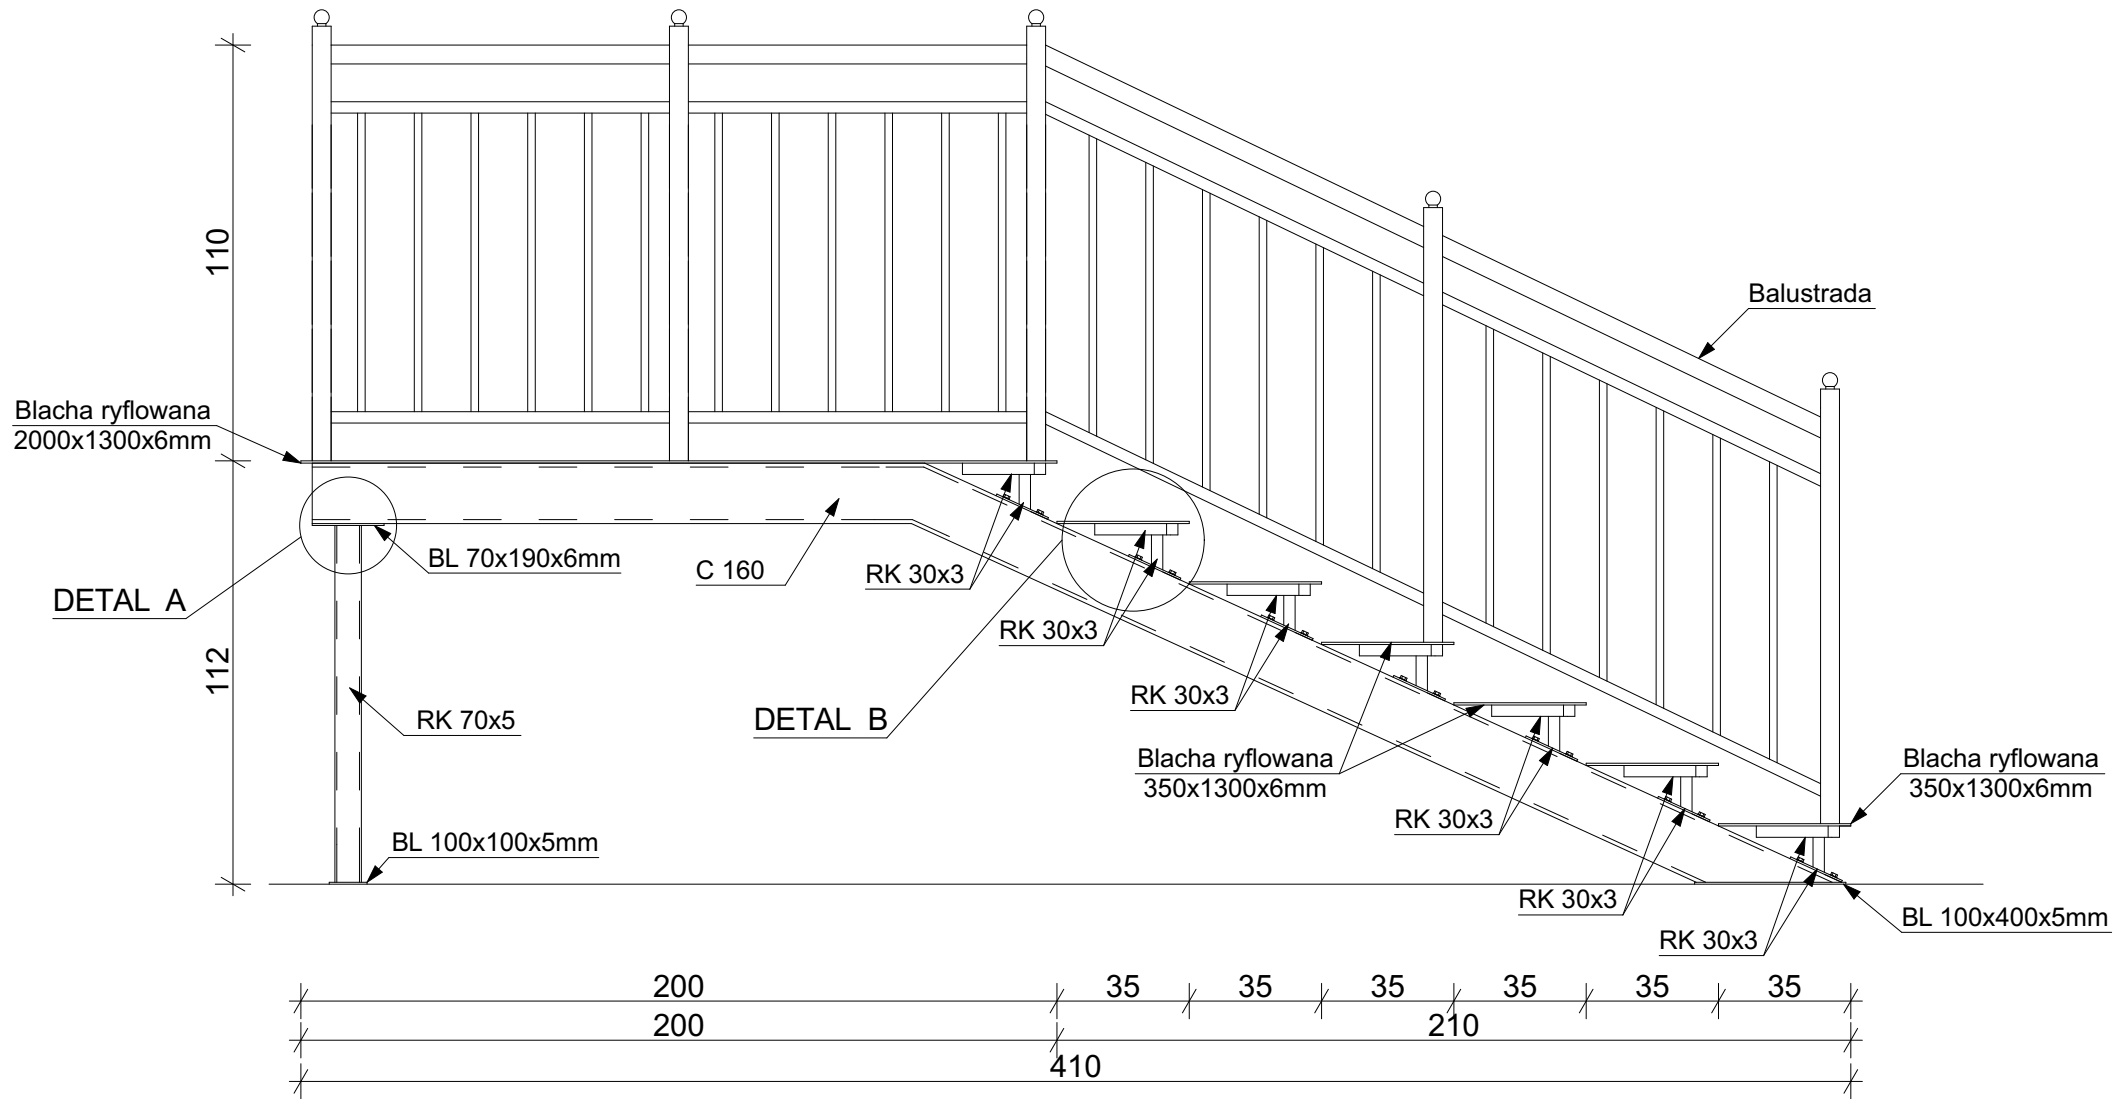

Nazwa projektanta		Nazwa obiektu budowlanego: Przebudowa i zmiana sposobu użytkowania zabytkowego skrzydła zachodniego dawnej Fabryki Fiedlerów z przeznaczeniem na cele muzealne wraz z jego rozbudową o stopień i podest wejścia głównego oraz pochynię dla osób niepełnosprawnych, o klatkę schodową i windę towarowo-osobową, przebudowa budynku głównego Muzeum Historii Przemysłu w Opatówku, budowie nowej utworzonej nawierzchni podwórza w miejscu istniejącej, muru ogrodzeniowego (częściowo w miejscu istniejącego).	
 ARCHITEKTONICZNE BIURO PROJEKTOWE KONOPSKI & KONOPSKI Sp. j. ul. Skarszewska 42 62-800 Kalisz tel.: 0627676738 fax: 0627676740 e-mail: biuro@konopski.pl www.konopski.pl		Adres obiektu budowlanego: 62-860 Opatówek, ul. Kościelna 1, dz. nr 726/1, 726/9, 726/10 (obręb 0012), jednostka ewidencyjna Opatówek Stadium projekt architektoniczno-budowlany	
		ELEMENTY PROJEKTOWANE	
Projektant mgr inż. arch. Tomasz Konopski uprawnienia arch. do projektowania bez ograniczeń nr 7131/17/P/2004		Data 2016.10	Skala rysunku 1:20
Sprawdzający mgr inż. arch. Przemysław Sturgolewski uprawnienia arch. do projektowania bez ograniczeń nr 393/70		Data 2016.10	Nazwa rysunku Projektowane schody zewnętrzne przy budynku dawnej tzw. "liniowni"
		Status Z30/11/2016	Numer rysunku PZ-05