
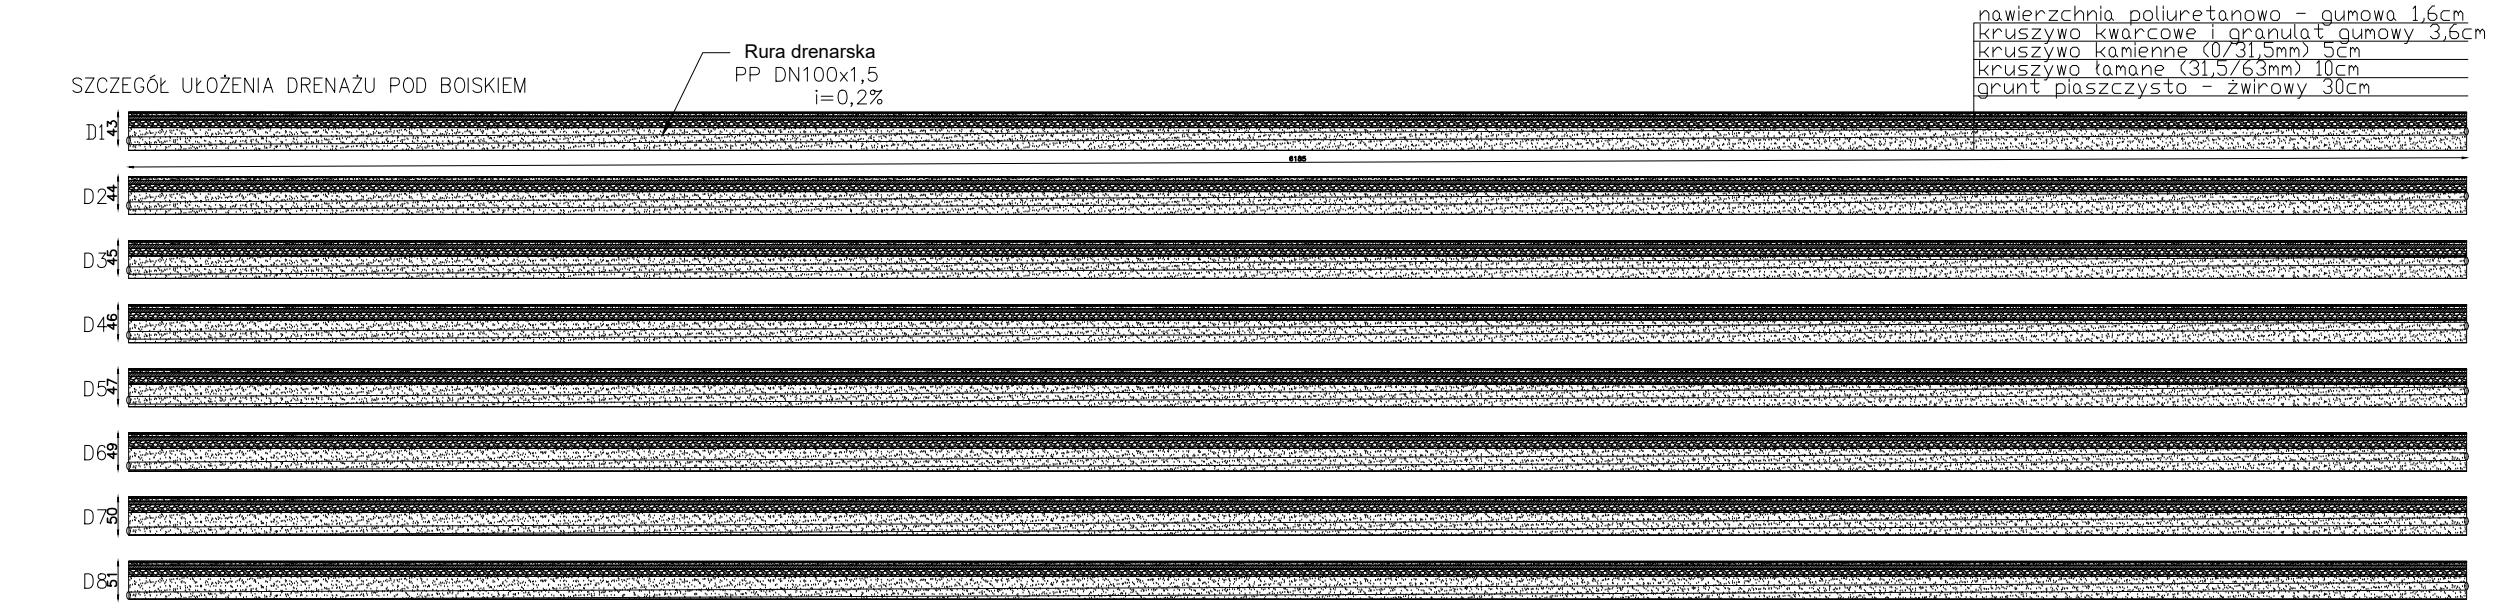
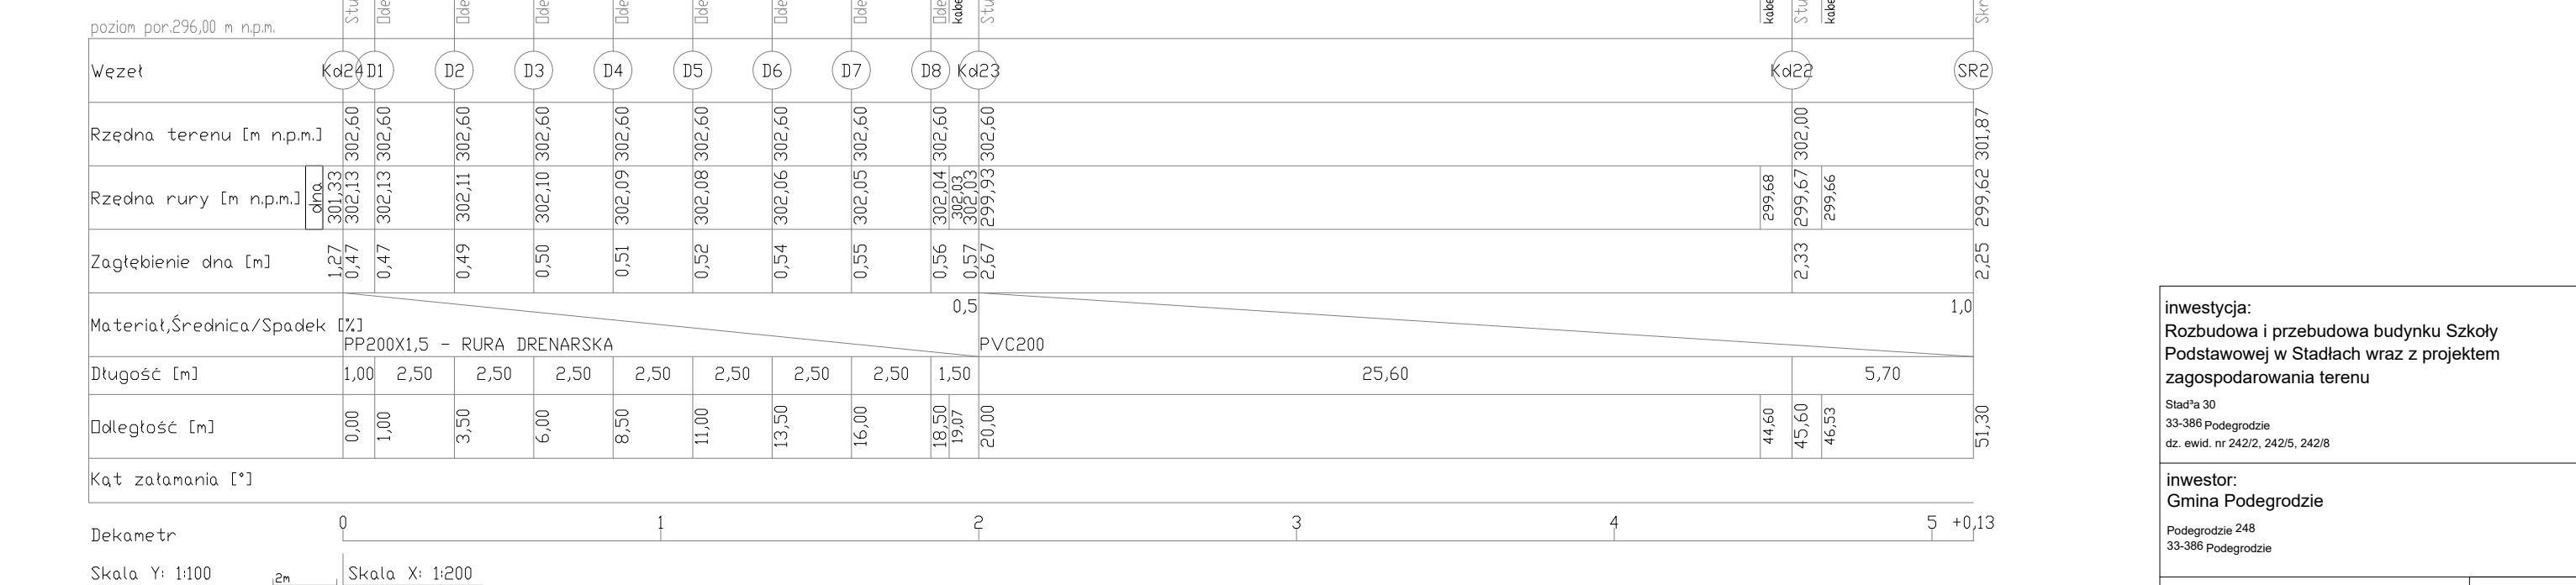
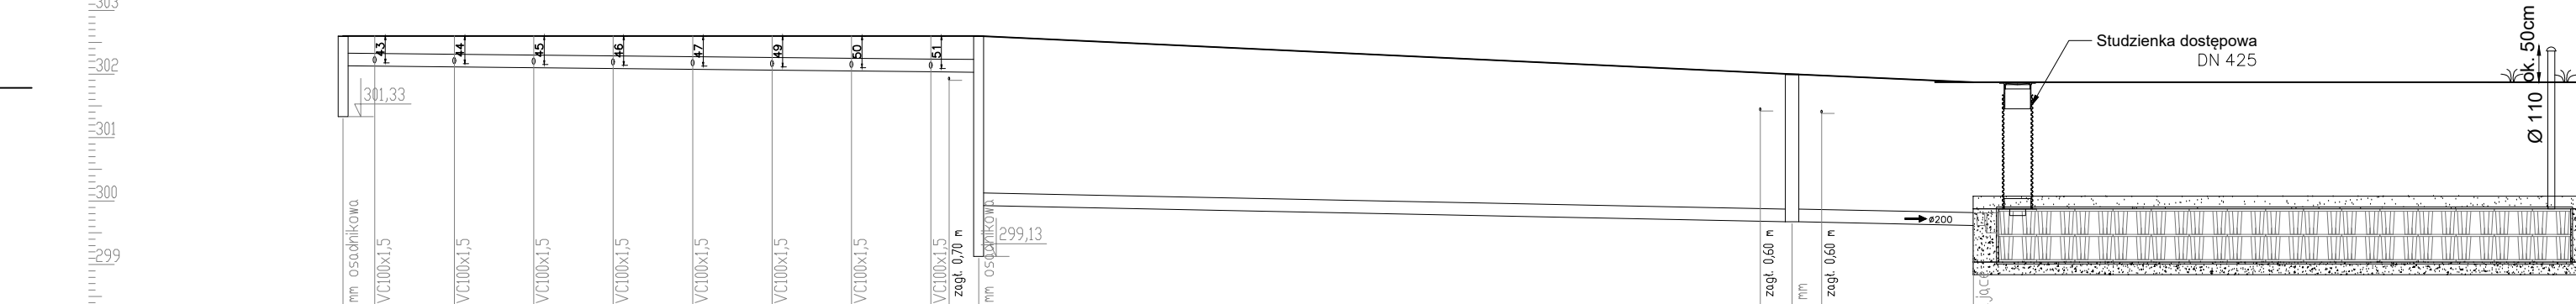


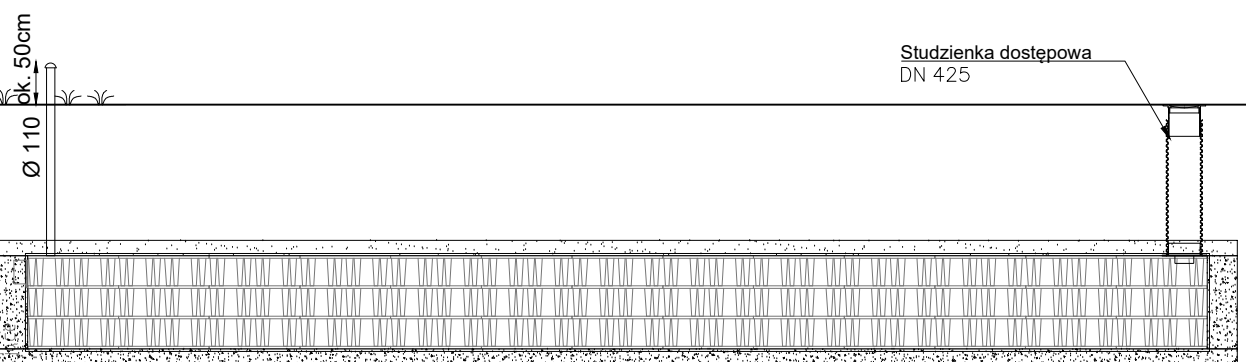

inwestycja:  
Rozbudowa i przebudowa budynku Szkoły  
Podstawowej w Stadlach wraz z projektem  
zagospodarowania terenu

Str. 30  
33-386 Podegrodzie  
dz. ewid. nr 242/2, 242/5, 242/8

inwestor:  
Gmina Podegrodzie  
Podegrodzie 248  
33-386 Podegrodzie

projektant:  
**ARCHITEKT PIOTR JAŃSKI**  
RACŁAWICKA 79/3  
53-146 WROCŁAW  
piotr.janski.apj@gmail.com  
tel. 515 319 329

## INSTALACJE SANITAR

projektant:  
**Daniel Wiśniewski**  
nr uprawnień KUP/0152/WOS/13

sprawdzający:  
**Jan Wiśniewski**  
nr uprawnień KUP/0053/POOS/11

|                                                                            |    |
|----------------------------------------------------------------------------|----|
| PROFIL PODŁUŻNY ZEWNĘTRZNEJ<br>INSTALACJI KANALIZACJI<br>DESZCZOWEJ CZ.1/2 | 1: |
|----------------------------------------------------------------------------|----|

|  |               |                    |  |
|--|---------------|--------------------|--|
|  | PT<br>stadium | 08.03.2023<br>data |  |
|--|---------------|--------------------|--|