


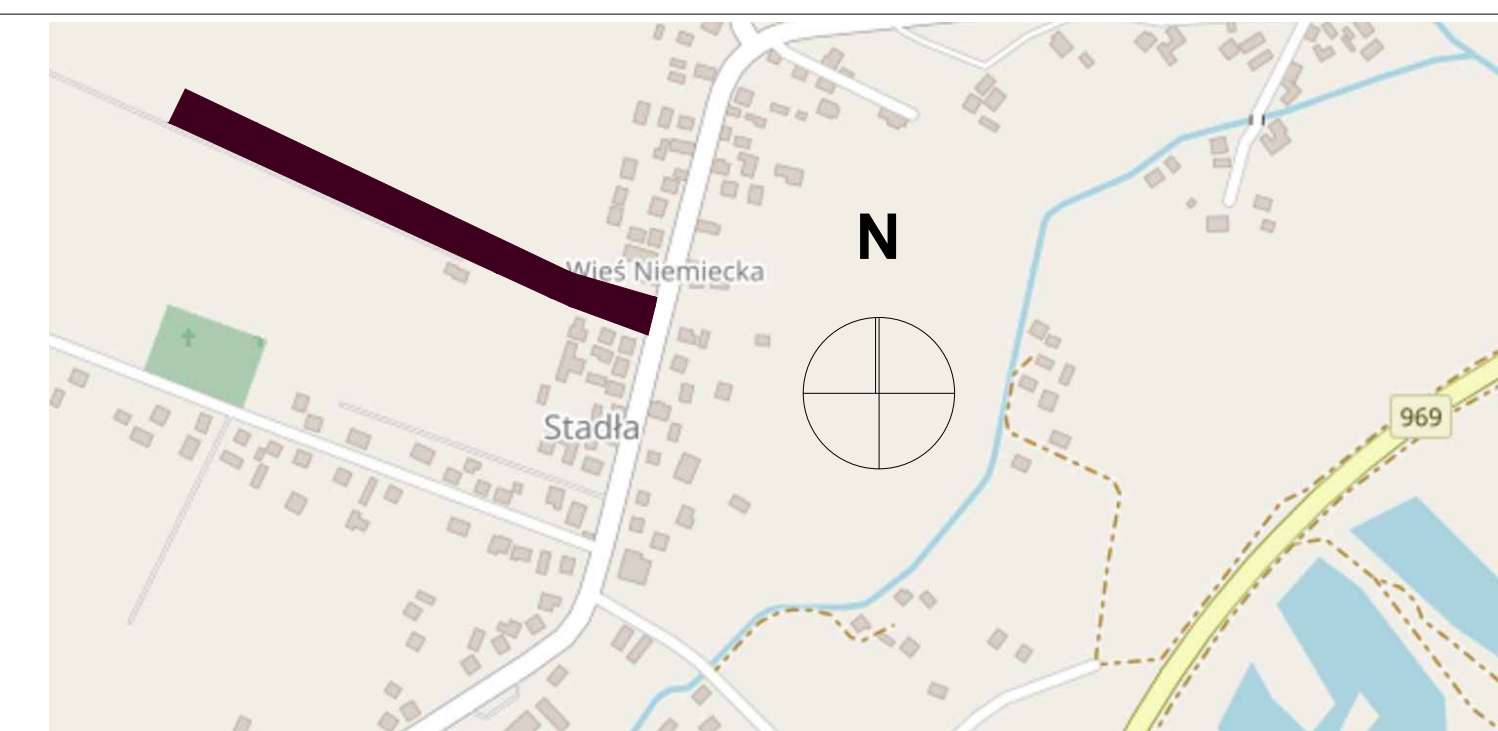

PARAMETRY ZABUDOWY
SZEROKOŚĆ ISTNIEJĄCEGO BUDYNKU: 21,21m
SZEROKOŚĆ PROJEKTOWANEGO BUDYNKU: 32,45m
ŁĄCZNA SZEROKOŚĆ BUDYNKU PO ROZBUDOWIE: 35,16m
SZEROKOŚĆ PROJEKTOWANEGO BUDYNKU GOSPODARCZEGO: 13,0 m

DLUGOŚĆ ISTNIEJĄCEGO BUDYNKU (PRZED ROZBIÓRKAMI): 16,60m
DLUGOŚĆ ISTNIEJĄCEGO BUDYNKU (PO ROZBIÓRKACH): 10,19m
DLUGOŚĆ PROJEKTOWANEGO BUDYNKU: 127,64m
ŁĄCZNA DŁUGOŚĆ BUDYNKU PO ROZBUDOWIE: 137,83m
DŁUGOŚĆ PROJEKTOWANEGO BUDYNKU GOSPODARCZEGO: 6,0 m

LICZBA KONDYGNACJI W ISTNIEJĄCYM BUDYNKU: 1
 LICZBA KONDYGNACJI W PROJEKTOWANYM BUDYNKU: 2
 LICZBA KONDYGNACJI W PROJEKTOWANYM BUDYNKU GOSPODARCZYM: 1

Bilans powierzchni

Powierzchnia terenu opracowania	7902 m ²	100%
Powierzchnia istniejącej zabudowy (przez rozbiórki)	424,61 m ²	5,37%
Powierzchnia istniejącej zabudowy (po rozbiórkach)	216,83 m ²	2,74%
Powierzchnia projektowanej zabudowy	1722,48m ²	21,80%
Powierzchnia zabudowy (łącznie)	2071,37m ²	25,53%
Powierzchnia utwardzona (dojeżdża, dojazdy, miejsca postojowe, boisko, bieżnia, itp.)	3684,15m ²	46,62%
Powierzchnia biologicznie czynna (zieleni)	2200,48m ²	27,89%

inwestycja:
Rozbudowa i przebudowa budynku Szkoły
Podstawowej w Stadiach wraz z projektem
zagospodarowania terenu

Stad'a 30
33-066 Podegrodzie
dr. ewst. nr 242/2, 242/3, 242/8

inwestor:
Gmina Podegrodzie

Podegrodzie 248
33-066 Podegrodzie

projektant:
ARCHITEKT PIOTR JAŃSKI
RACŁAWICKA 79/3
53-146 WROCŁAW
piotr.janski.apj@gmail.com
tel.515 319 329

INSTALACJE SANITARNE	
projektant:	Daniel Wiśniewski nr uprawnień KUP/0152/WOS/13
sprawdzający:	Jan Wiśniewski nr uprawnień KUP/0152/WOS/11

PT		08.03.2023	11:00
stadion		data	11:00