



RZUT PARTERU

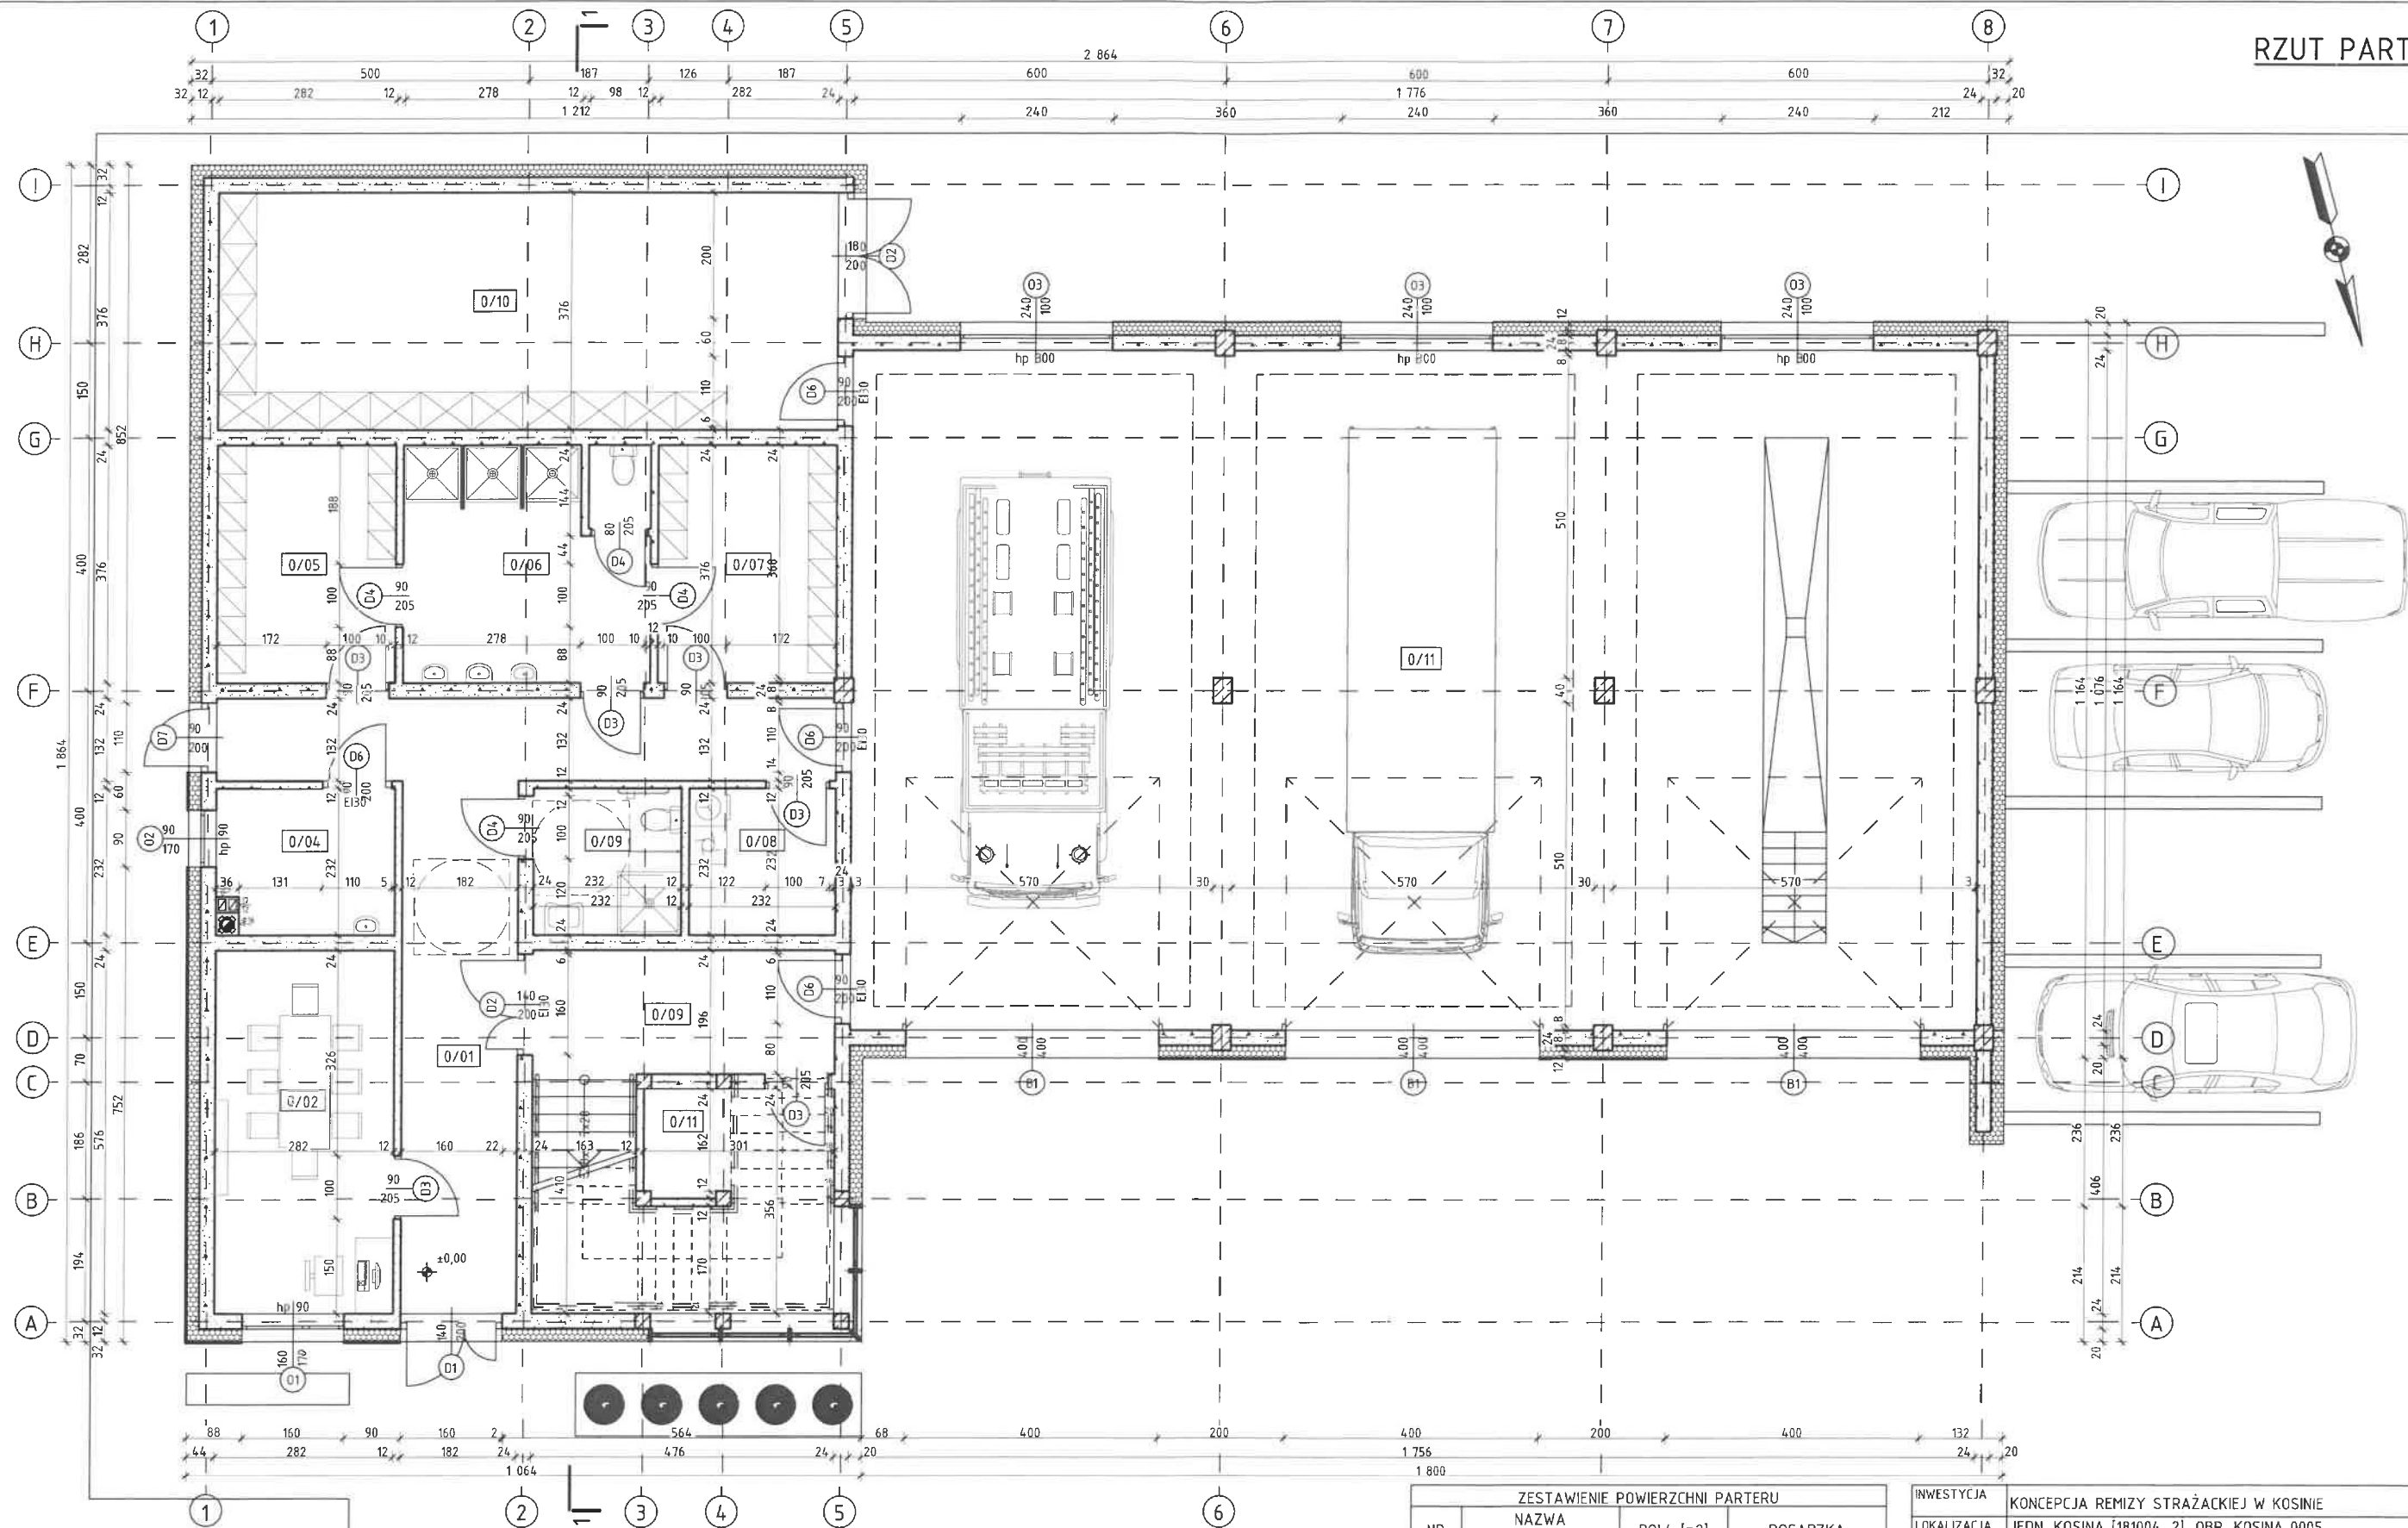

ZESTAWIENIE POWIERZCHNI PARTERU			
NR	NAZWA POMIESZCZENIA	POW. [m2]	POSADZKA
0/01	KORYTARZ	28.24	PŁYTKI GRESOWE
0/02	BIURO	16.24	PŁYTKI GRESOWE
0/04	KOTŁOWNIA	6.32	PŁYTKI GRESOWE
0/05	SZATNIA CZYSTA	10.60	PŁYTKI GRESOWE
0/06	UMYWALNIA	14.30	PŁYTKI GRESOWE
0/07	SZATNIA BRUDNA	10.60	PŁYTKI GRESOWE
0/08	PRALNIA	5.39	PŁYTKI GRESOWE
0/09	KŁATKA SCHODOWA	12.10	PŁYTKI GRESOWE
0/09	WC NP	5.38	PŁYTKI GRESOWE
0/10	MAGAZYN	36.70	
0/11	GARAŻ	190.73	PRZEMYSŁOWA
0/11	SUSZENIE WĘZY	8.16	PŁYTKI GRESOWE
		344,76 m ²	

INWESTYCJA	KONCEPCJA REMIZY STRAŻACKIEJ W KOSINIE			
LOKALIZACJA	JEDN. KOSINA 181004 21, OBR. KOSINA 0005, DZ. NR 2438/14, 2438/16, 2438/17, 2438/24, 2438/25			
INWESTOR	OCHOTNICZA STRAŻ POŻARNA W KOSINIE, 37-112 KOSINA			
BRANŻA	ARCHITEKTURA - KONCEPCJA 2			
NAZWA RYS.	RZUT PARTERU			
NR RYS.	A-01	SKALA RYS.	1:100	DATA OPRAC.
				06.2026

RZUT PIĘTRA

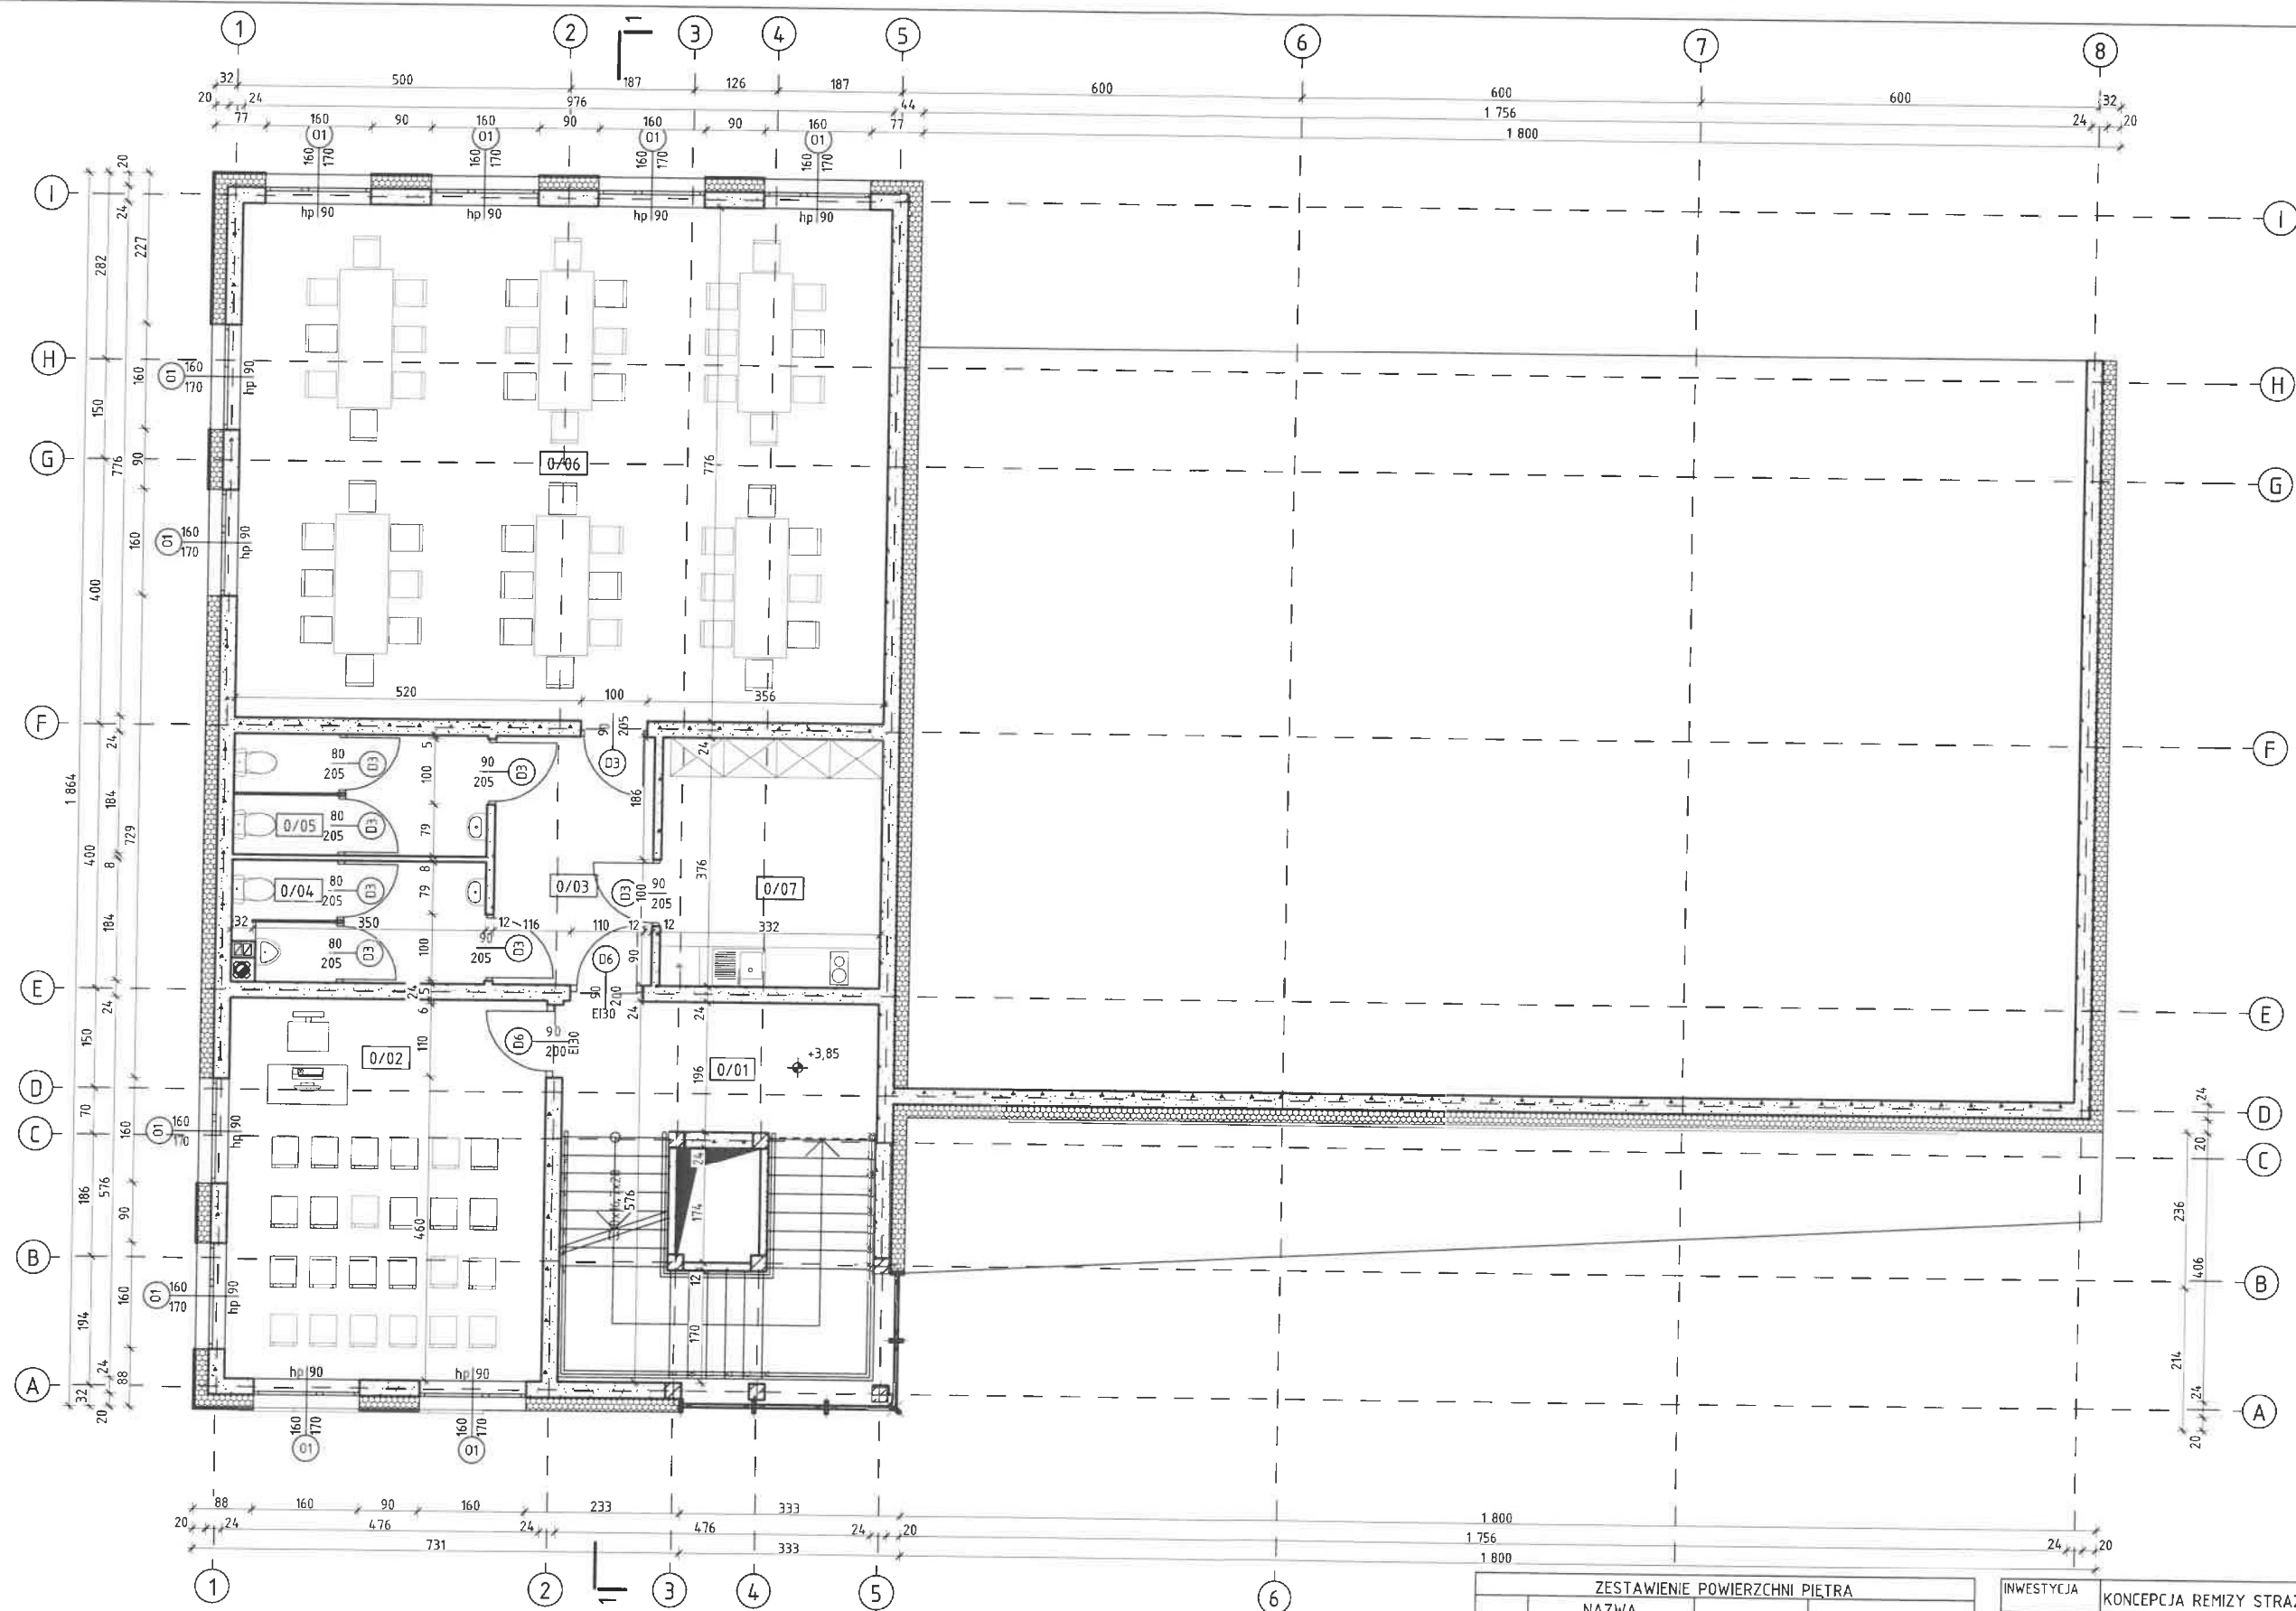

ZESTAWIENIE POWIERZCHNI PIĘTRA			
NR	NAZWA POMIESZCZENIA	POW. [m2]	POSADZKA
0/01	KLATKA SCHODOWA	25.68	PLYTKI GRESOWE
0/02	SALA SZKOLENIOWA	27.42	PLYTKI GRESOWE
0/03	KORYTARZ	8.95	PLYTKI GRESOWE
0/04	WC MĘSKA	6.70	PLYTKI GRESOWE
0/05	WC DAMSKA	7.03	PLYTKI GRESOWE
0/06	SALA	75.74	PLYTKI GRESOWE
0/07	ANEKS KUCHENNY	12.48	PLYTKI GRESOWE
		164,00 m ²	

INWESTYCJA	KONCEPCJA REMIZY STRAŻACKIEJ W KOSINIE			
LOKALIZACJA	JEDN. KOSINA [181004_2], OBR. KOSINA 0005, DZ. NR 2438/14, 2438/16, 2438/17, 2438/24, 2438/25			
INWESTOR	OCHOTNICZA STRAŻ POŻARNA W KOSINIE, 37-112 KOSINA			
BRANŻA	ARCHITEKTURA - KONCEPCJA 2			
NAZWA RYS.	RZUT PIĘTRA			
NR RYS.	A-02	SKALA RYS.	1:100	DATA OPRAC.
				06.2026





