


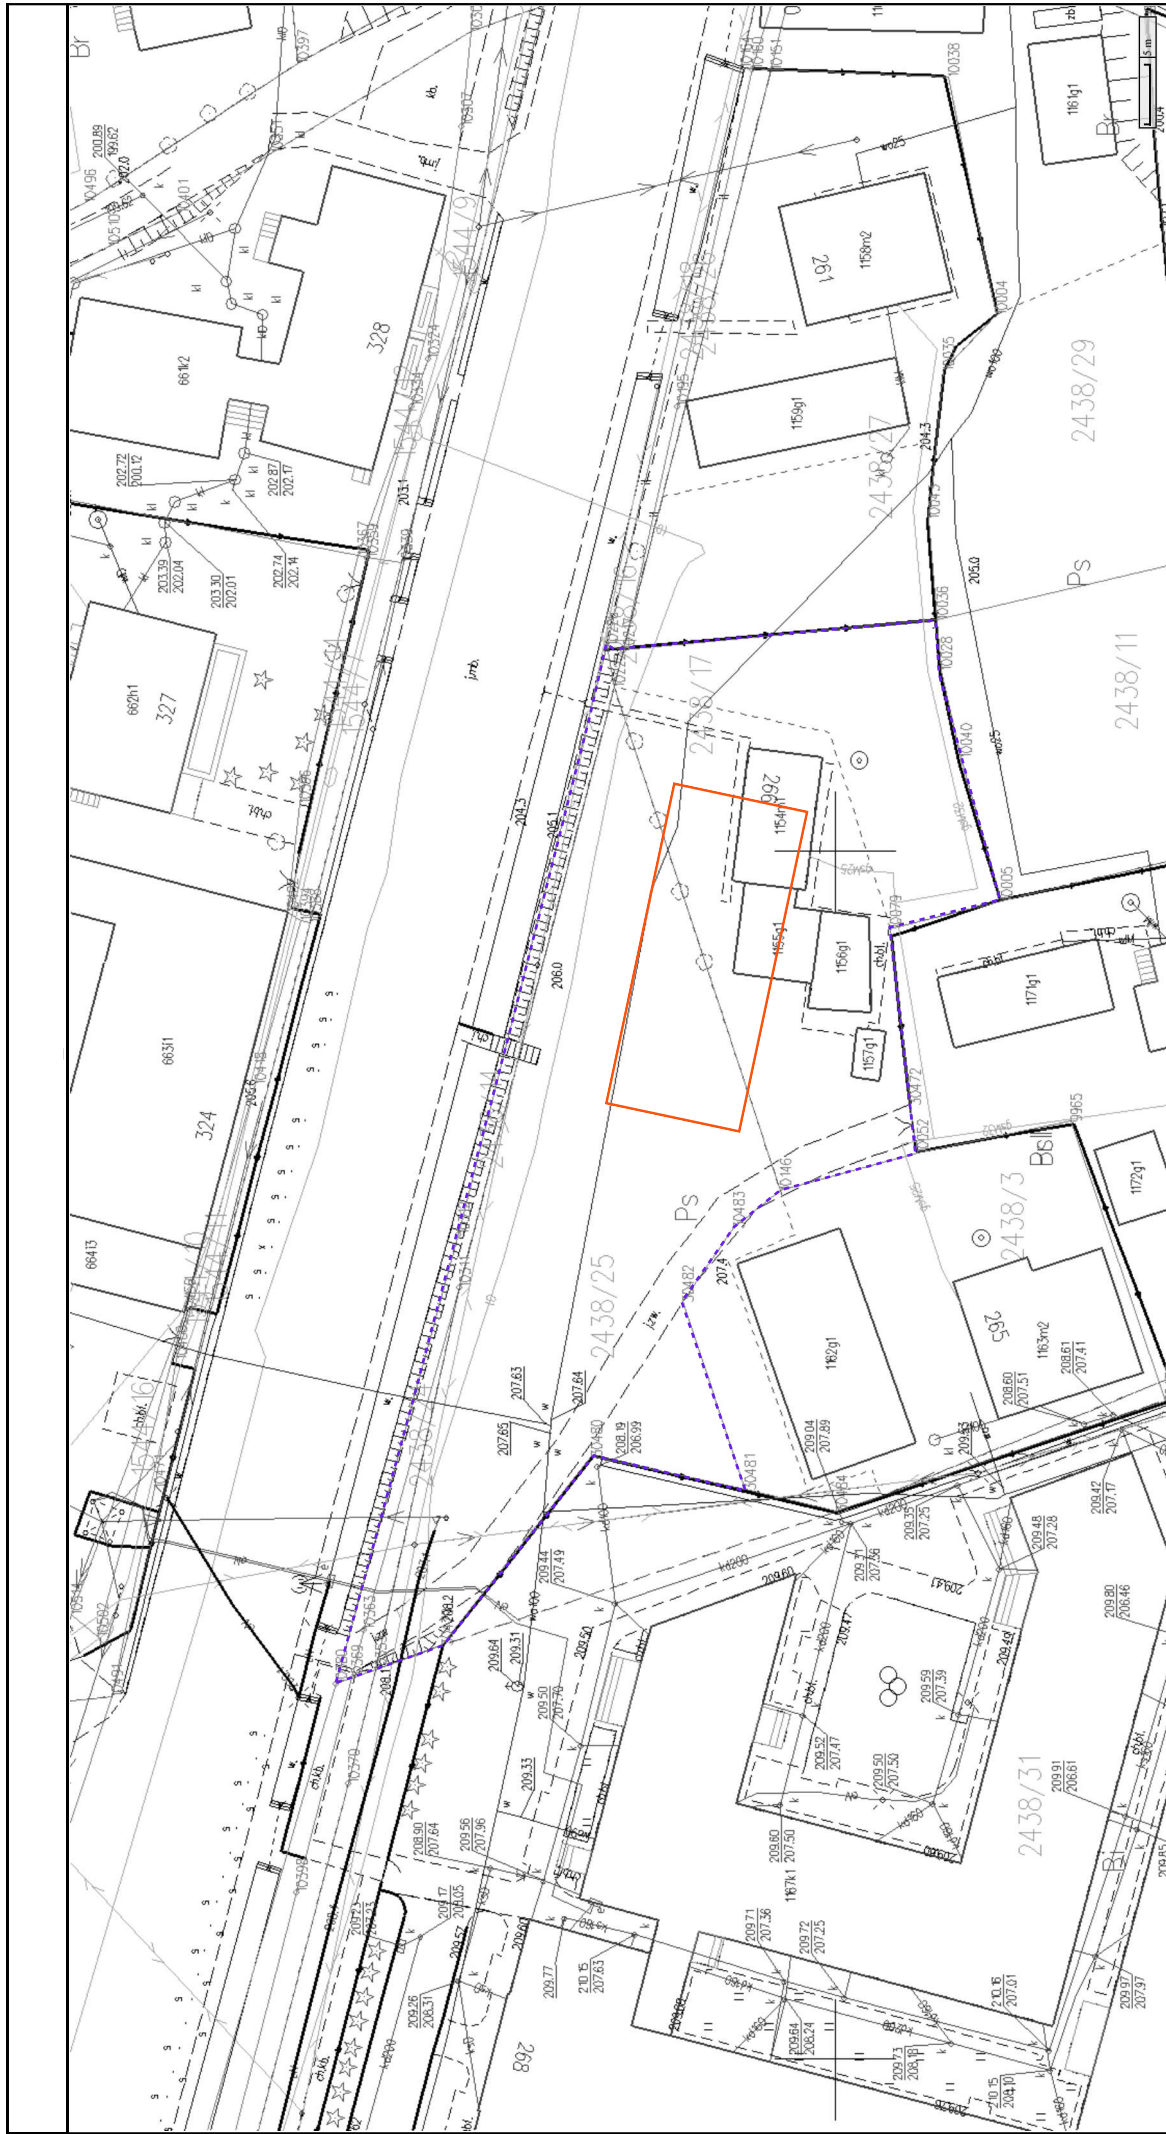

Działki objęte inwestycją nr ewid. 2438/14, 2438/16, 2438/17, 2438/24, 2438/25 w miejscowości Kosina

Planowane usytuowanie budynku