

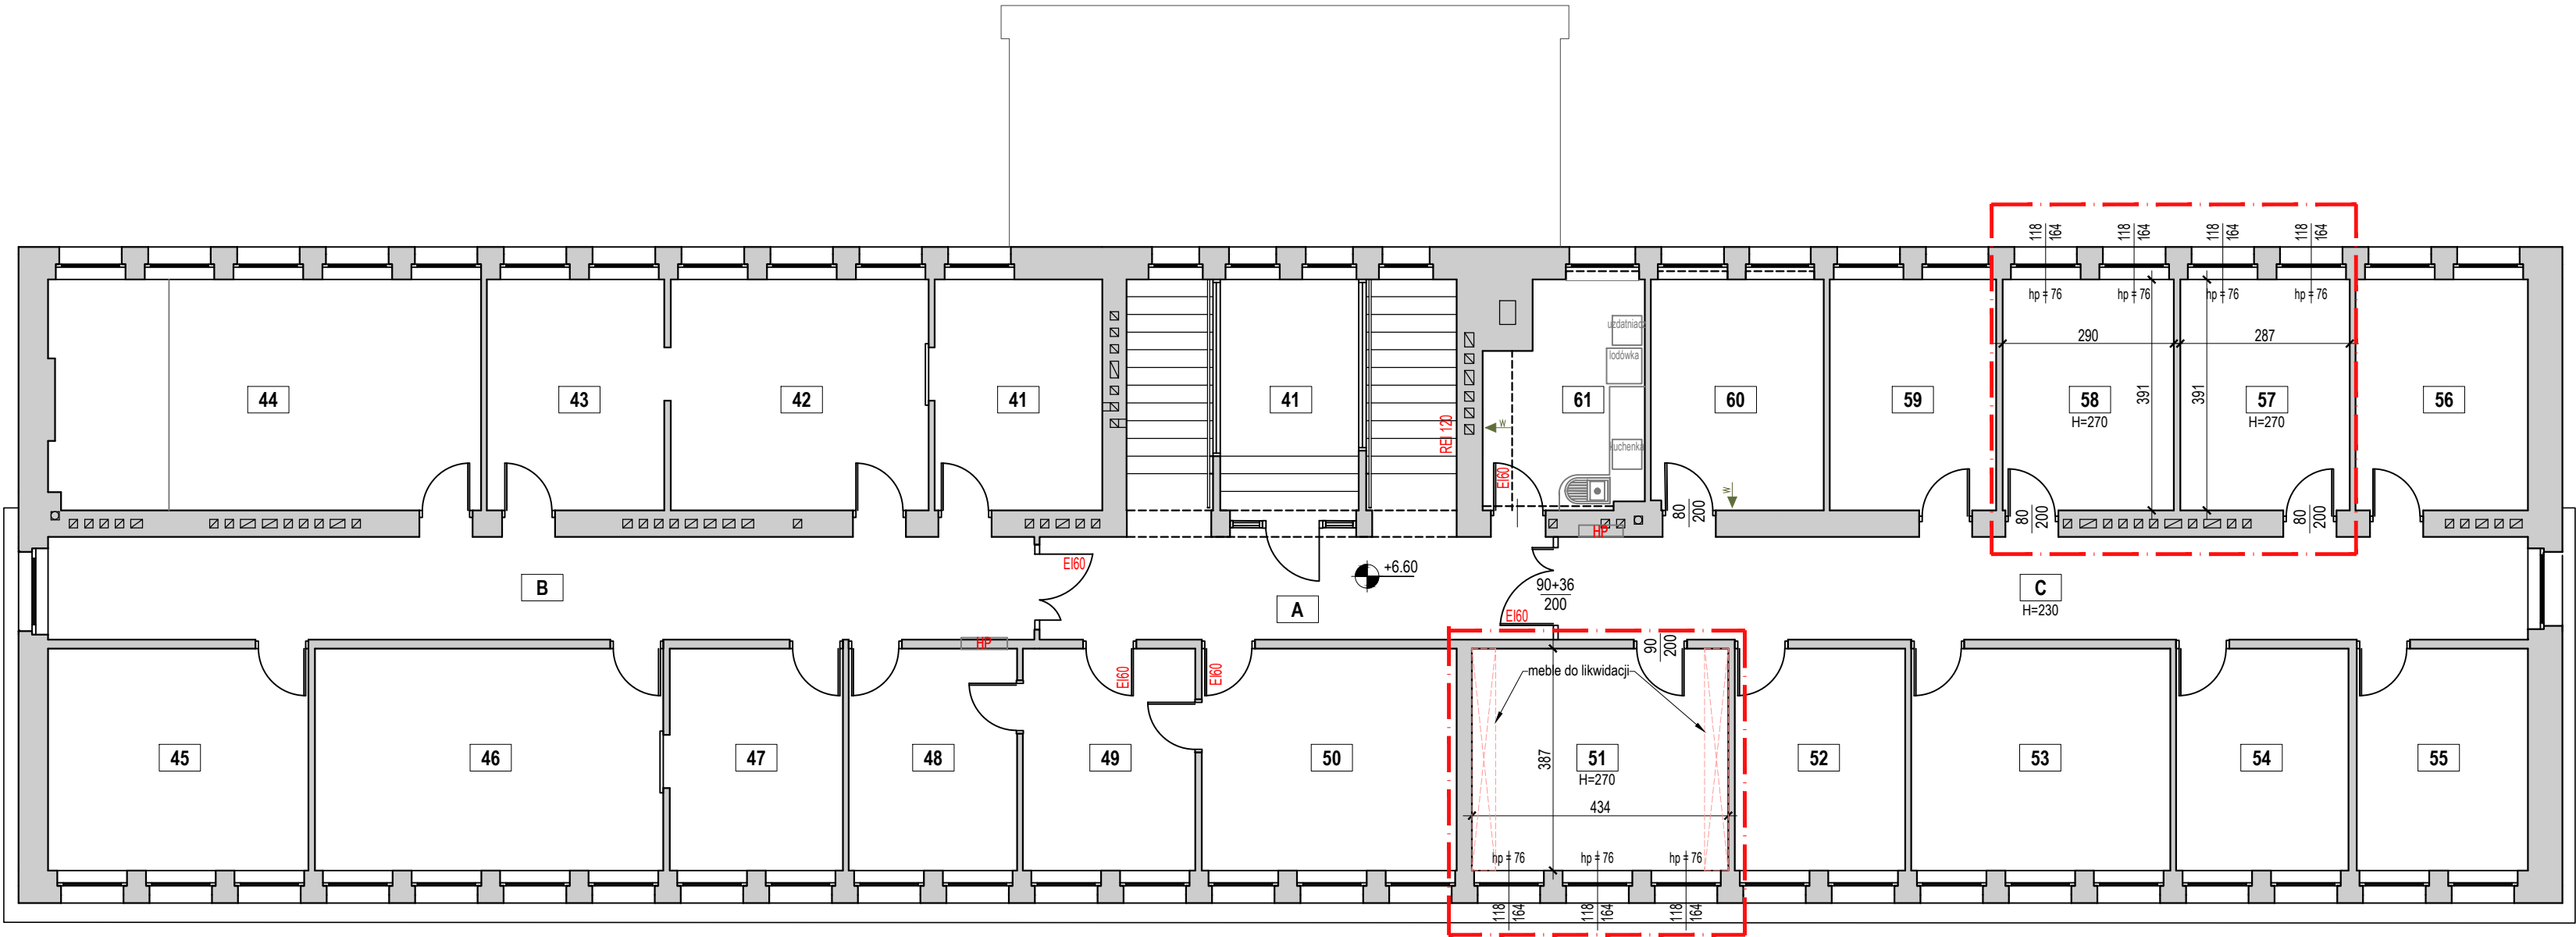


TABELA POWIERZCHNI POMIESZCZEŃ		
Nr pom.	Nazwa pomieszczenia	Powierzchnia użytkowa [m²]
40	Pomieszczenie kserograficzne	poza opracowaniem
41	Pokój Kierownika Sekretariatu Wydziału Karnego	poza opracowaniem
42	Sekretariat Wydziału Karnego	poza opracowaniem
43	Sekretariat Wydziału Karnego	poza opracowaniem
44	Sekretariat Wydziału Karnego	poza opracowaniem
45	Sekretariat Wydziału Cywilnego	poza opracowaniem
46	Sekretariat Wydziału Cywilnego	poza opracowaniem
47	Pokój Kierownika Sekretariatu Wydziału Cywilnego	poza opracowaniem
48	Gabinet Wiceprezesa Sądu	poza opracowaniem
49	Sekretariat Prezesa Sądu	poza opracowaniem
50	Gabinet Prezesa Sądu	poza opracowaniem
51	Pokój asystenta sędziego	16.80
52	Pokój sędziego	poza opracowaniem
53	Pokój sędziego	poza opracowaniem
54	Pokój sędziego	poza opracowaniem
55	Pokój sędziego	poza opracowaniem
56	Pokój sędziego	poza opracowaniem
57	Pokój sędziego	11.22
58	Pokój sędziego	11.33
59	Pokój referendarza	poza opracowaniem
60	Pokój sędziego	poza opracowaniem
61	Pomieszczenie socjalne	poza opracowaniem
A	Klatka schodowa	poza opracowaniem
B	Komunikacja	poza opracowaniem
C	Komunikacja	poza opracowaniem

Oznaczenia:

- pomieszczenia poza zakresem opracowania
- ściany istniejące
- wentylacja grawitacyjna
- hydrant wewnętrzny
- klasa odporności ogniowej danej przegrody
- zakres objęty opracowaniem

Uwagi:

Układ pomieszczeń nieobjętych opracowaniem oraz ich wyposażenie przyjęto na podstawie dokumentacji archiwalnych.

Nazwa obiektu budowlanego:	Sąd Rejonowy w Kole		
Adres obiektu budowlanego:	ul. Włocławska 4, 62-600 Kolo		
Nazwa rysunku:	Rzut II piętra - stan istniejący z zaznaczonym zakresem opracowania		
	Imię i nazwisko	Specjalność i numer uprawnień	Podpis
Projektant główny:	<i>mgr inż. Arkadiusz Guźniczak</i>	konstrukcyjno - budowlana WKP/0262/POOK/11	
Branża:	Architektura	Skala:	1 : 100
Stadium:	Projekt wykonawczy	Data:	VII 2026
			Nr rysunku: PW-AR-01