


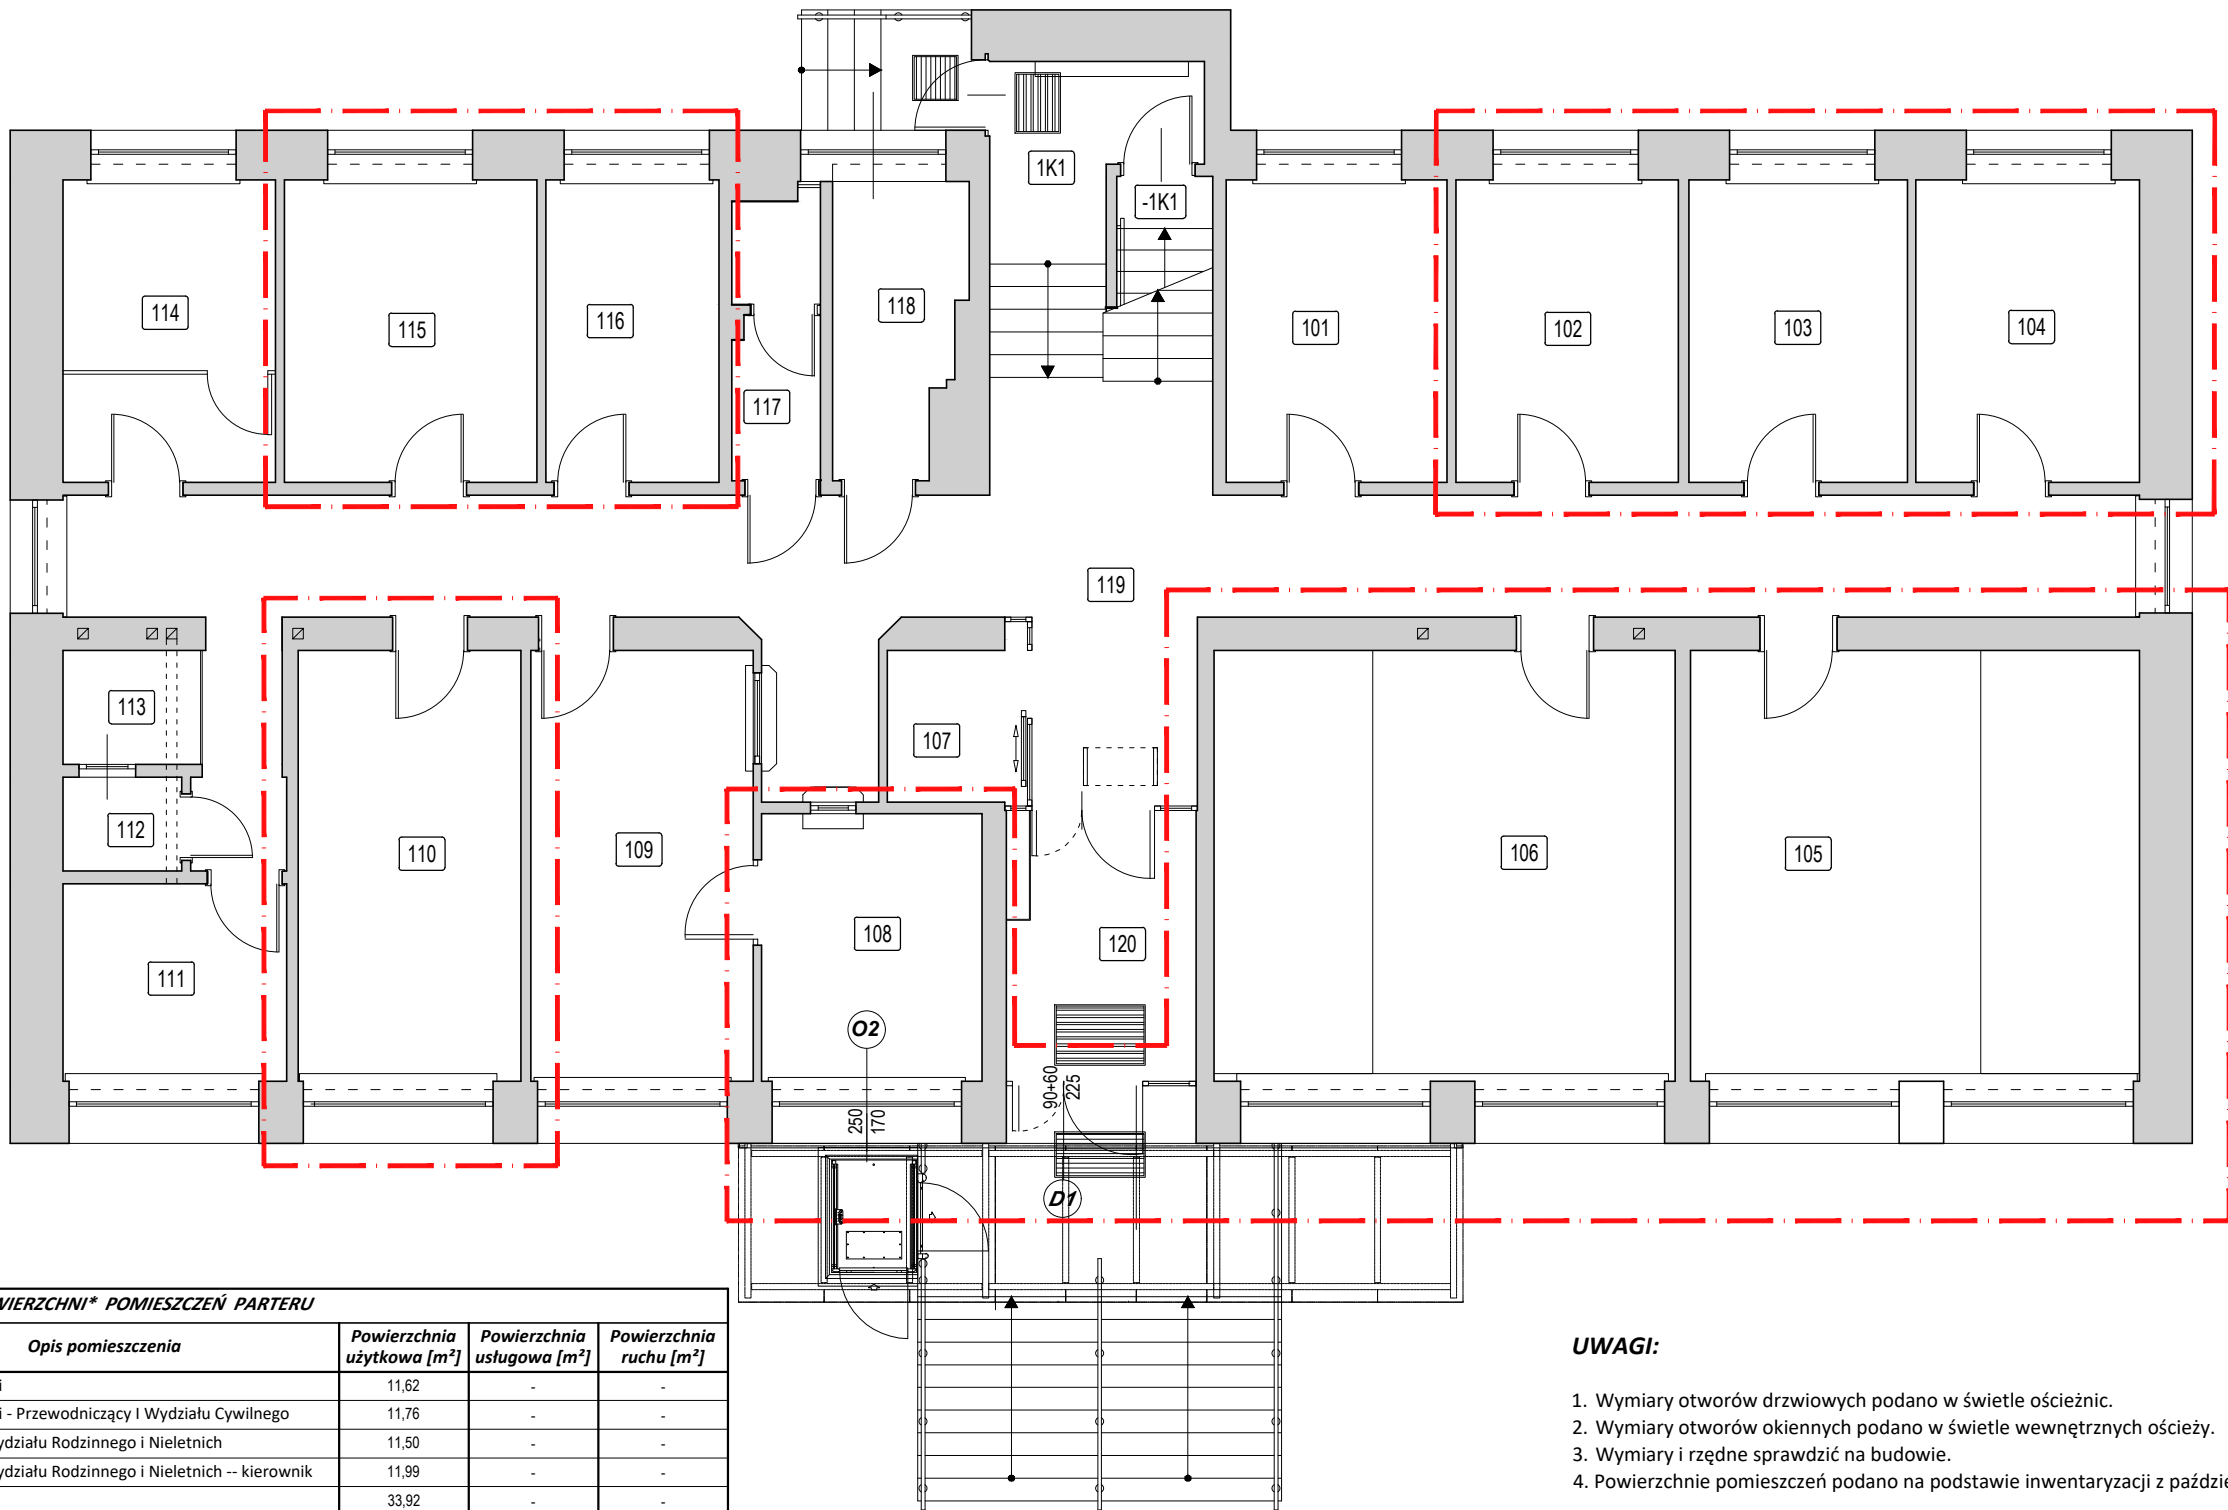

UWAGI:

1. Wymiary otworów drzwiowych podano w świetle ościeżnic.
2. Wymiary otworów okiennych podano w świetle wewnętrznych ościeży.
3. Wymiary i rzędne sprawdzić na budowie.
4. Powierzchnie pomieszczeń podano na podstawie inwentaryzacji z października 2015r.

--- Zakres opracowania

TABELA POWIERZCHNI* POMIESZCZEŃ PARTERU					
Numer pomieszczenia	Funkcja pomieszczenia	Opis pomieszczenia	Powierzchnia użytkowa [m²]	Powierzchnia usługowa [m²]	Powierzchnia ruchu [m²]
101	Pomieszczenie biurowe	Pokój Sędziowski	11,62	-	-
102	Pomieszczenie biurowe	Pokój Sędziowski - Przewodniczący I Wydziału Cywilnego	11,76	-	-
103	Pomieszczenie biurowe	Sekretariat III Wydziału Rodzinnego i Nieletnich	11,50	-	-
104	Pomieszczenie biurowe	Sekretariat III Wydziału Rodzinnego i Nieletnich -- kierownik	11,99	-	-
105	Sala rozpraw	Sala Rozpraw	33,92	-	-
106	Sala rozpraw	Sala Rozpraw	34,83	-	-
107	Pomieszczenie biurowe	Pomieszczenie ochrony	3,86	-	-
108	Pomieszczenie biurowe	Kasa i Ewidencja Należności	10,34	-	-
109	Pomieszczenie biurowe	Biuro Podawcze i Ewidencja Należności	16,88	-	-
110	Pomieszczenie biurowe	Sekretariat I Wydziału Cywilnego	16,93	-	-
111	Pomieszczenie biurowe	Pokój Sędziowski	7,73	-	-
112	Pomieszczenie sanitarne	WC	1,95	-	-
113	Pomieszczenie pomocnicze	Archiwum Zakładowe	2,75	-	-
114	Pomieszczenie pomocnicze	Areszt	11,24	-	-
115	Pomieszczenie biurowe	Sekretariat I Wydziału Cywilnego - kierownik	13,36	-	-
116	Pomieszczenie biurowe	Asystent Sędziego i punkt dystrybucji sieci LAN	9,16	-	-
117	Pomieszczenie sanitarne	WC personelu	4,19	-	-
118	Pomieszczenie sanitarne	WC interesantów i osób niepełnosprawnych	6,25	-	-
119	Komunikacja	Komunikacja	-	-	61,92
120	Komunikacja	Wiatrołap	-	-	8,45
-1K1	Komunikacja	Klatka schodowa	-	-	1,87
1K1	Komunikacja	Klatka schodowa	-	-	9,95
RAZEM:			220,26	-	82,19
RAZEM POWIERZCHNIA NETTO:			302,43		

UWAGA: Powierzchnia pomieszczeń - wg inwentaryzacji z października 2015 r.

Nazwa obiektu budowlanego:	Budynek Sądu Rejonowego w Słupcy		
Adres obiektu budowlanego:	62-400 Słupca, ul. Armii Krajowej 2		
Nazwa rysunku:	Rzut parteru budynku A - stan projektowany		
	Imię i nazwisko	Specjalność i numer uprawnień	Podpis
Opracował:	mgr inż. Arkadiusz Guźniczak	konstrukcyjno - budowlana WKP/0262/POOK/11	
Branża:	Architektura	Skala:	1 : 100
Stadium:	Projekt wykonawczy	Data:	VII 2026
			Nr rysunku: PW-AR-01A