


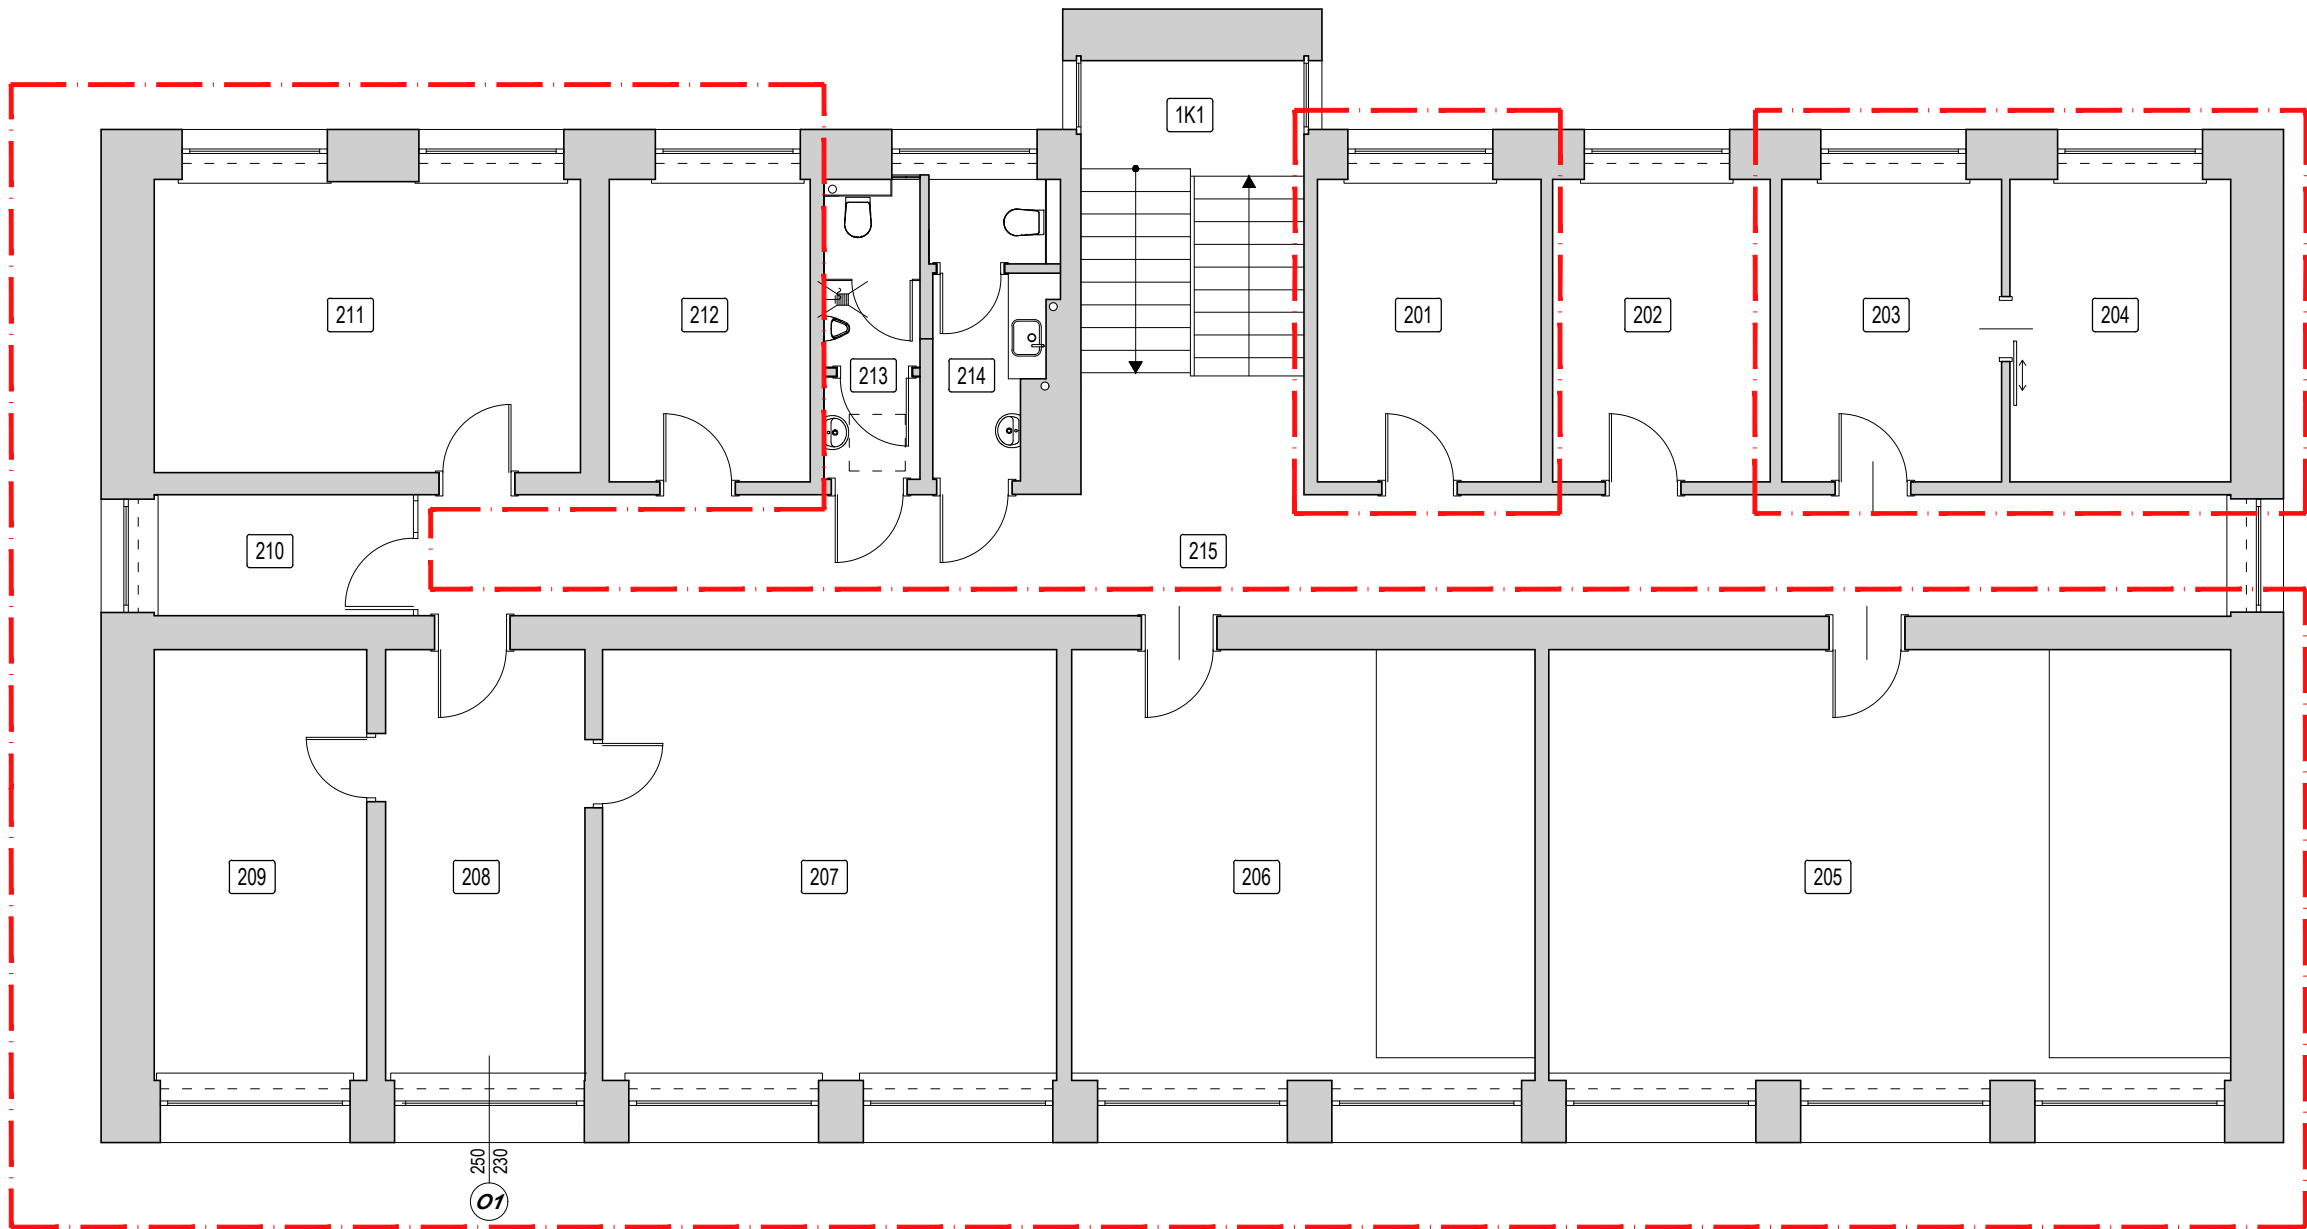

UWAGI:

1. Wymiary otworów drzwiowych podano w świetle ościeżnic.
2. Wymiary otworów okiennych podano w świetle wewnętrznych ościeży.
3. Wymiary i rzędne sprawdzić na budowie.
4. Powierzchnie pomieszczeń podano na podstawie inwentaryzacji z października 2015r.

--- Zakres opracowania

TABELA POWIERZCHNI* POMIESZCZEŃ PIĘTRA					
Numer pomieszczenia	Funkcja pomieszczenia	Opis pomieszczenia	Powierzchnia użytkowa [m²]	Powierzchnia usługowa [m²]	Powierzchnia ruchu [m²]
201	Pomieszczenie biurowe	Pokój Sędziowski	11,84	-	-
202	Pomieszczenie biurowe	Pokój Sędziowski	11,52	-	-
203	Pomieszczenie biurowe	Sekretariat II Wydziału Karnego	11,64	-	-
204	Pomieszczenie biurowe	Sekretariat II Wydziału Karnego	11,68	-	-
205	Sala rozpraw	Sala Rozpraw	51,41	-	-
206	Sala rozpraw	Sala Rozpraw	34,94	-	-
207	Pomieszczenie biurowe	Gabinet Prezesa	34,08	-	-
208	Pomieszczenie biurowe	Oddział Administracyjny	14,97	-	-
209	Pomieszczenie biurowe	Gabinet Wiceprezesa - Przewodniczący III Wydziału Rodzinnego i Nieletnich	15,93	-	-
210	Pomieszczenie biurowe	Pokój Prokuratorów	5,49	-	-
211	Pomieszczenie biurowe	Sekretariat II Wydziału Karnego	21,88	-	-
212	Pomieszczenie biurowe	Pokój Sędziowski - Przewodniczący II Wydziału Karnego	10,64	-	-
213	Pomieszczenie sanitarne	WC męskie	4,76	-	-
214	Pomieszczenie sanitarne	WC damskie	5,88	-	-
215	Komunikacja	Komunikacja	-	-	43,30
1K1	Komunikacja	Klatka schodowa	-	-	10,46
RAZEM:			246,66	-	53,76
RAZEM POWIERZCHNIA NETTO:			300,42		
UWAGA: Powierzchnia pomieszczeń - wg inwentaryzacji z października 2015 r.					

Nazwa obiektu budowlanego:	Budynek Sądu Rejonowego w Słupcy		
Adres obiektu budowlanego:	62-400 Słupca, ul. Armii Krajowej 2		
Nazwa rysunku:	Rzut piętra budynku A - stan projektowany		
	Imię i nazwisko	Specjalność i numer uprawnień	Podpis
Opracował:	mgr inż. Arkadiusz Guźniczak		konstrukcyjno - budowlana WKP/0262/POOK/11
Branża:	Architektura	Skala:	1 : 100
Stadium:	Projekt wykonawczy	Data:	VII 2026
			Nr rysunku: PW-AR-02A