




ELEWACJA PÓŁNOCNA



ELEWACJA POŁUDNIOWA



ELEWACJA ZACHODNIA

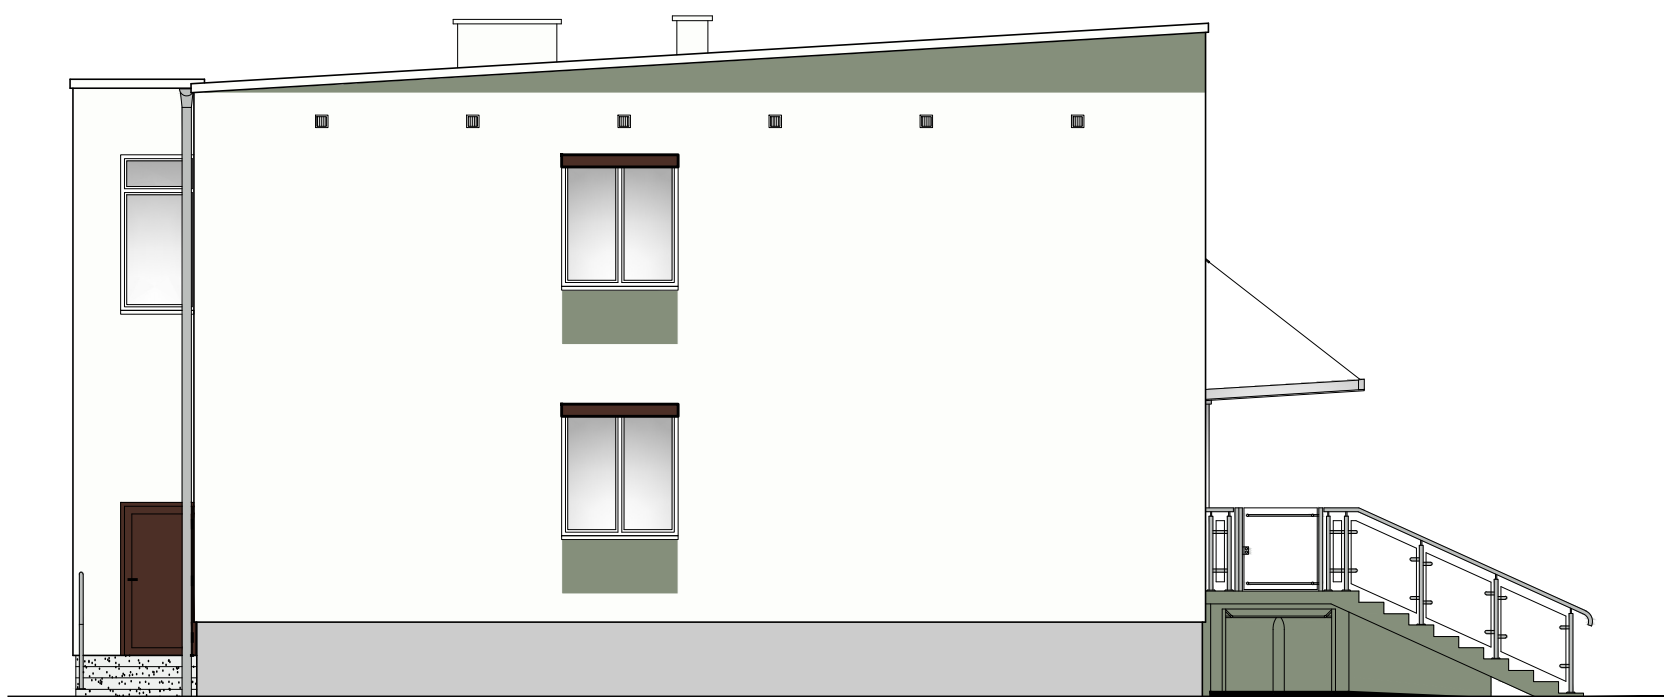

ELEWACJA WSCHODNIA

LEGENDA:

- Farba elewacyjna silikonowa w kolorze zgodnym z KB 249 FARBwerk - farby KABE
- Farba elewacyjna silikonowa w kolorze zgodnym z KB 298 FARBwerk - farby KABE
- Cokół - tynk mozaikowy w kolorystyce zgodnej z MA007 Mozaiker Akord - farby KABE

UWAGI:

Kolorystykę elewacji wykonać zgodnie z powyższymi wytycznymi zachowując istniejące linie rozdziału kolorów na poszczególnych elewacjach. Alternatywnie dopuszcza się odtworzenie kolorystyki istniejącej lub wykonanie innej kolorystyki w uzgodnieniu z Zamawiającym.

Nazwa obiektu budowlanego:	Budynek Sądu Rejonowego w Słupcy		
Adres obiektu budowlanego:	62-400 Słupca, ul. Armii Krajowej 2		
Nazwa rysunku:	Elewacje budynku A- stan projektowany		
	Imię i nazwisko	Specjalność i numer uprawnień	Podpis
Opracował:	mgr inż. Arkadiusz Guźniczak	konstrukcyjno - budowlana WKP/0262/POOK/11	
Branża:	Architektura	Skala: 1 : 100	Nr rysunku: PW-AR-04A
Stadium:	Projekt wykonawczy	Data: VII 2026	