


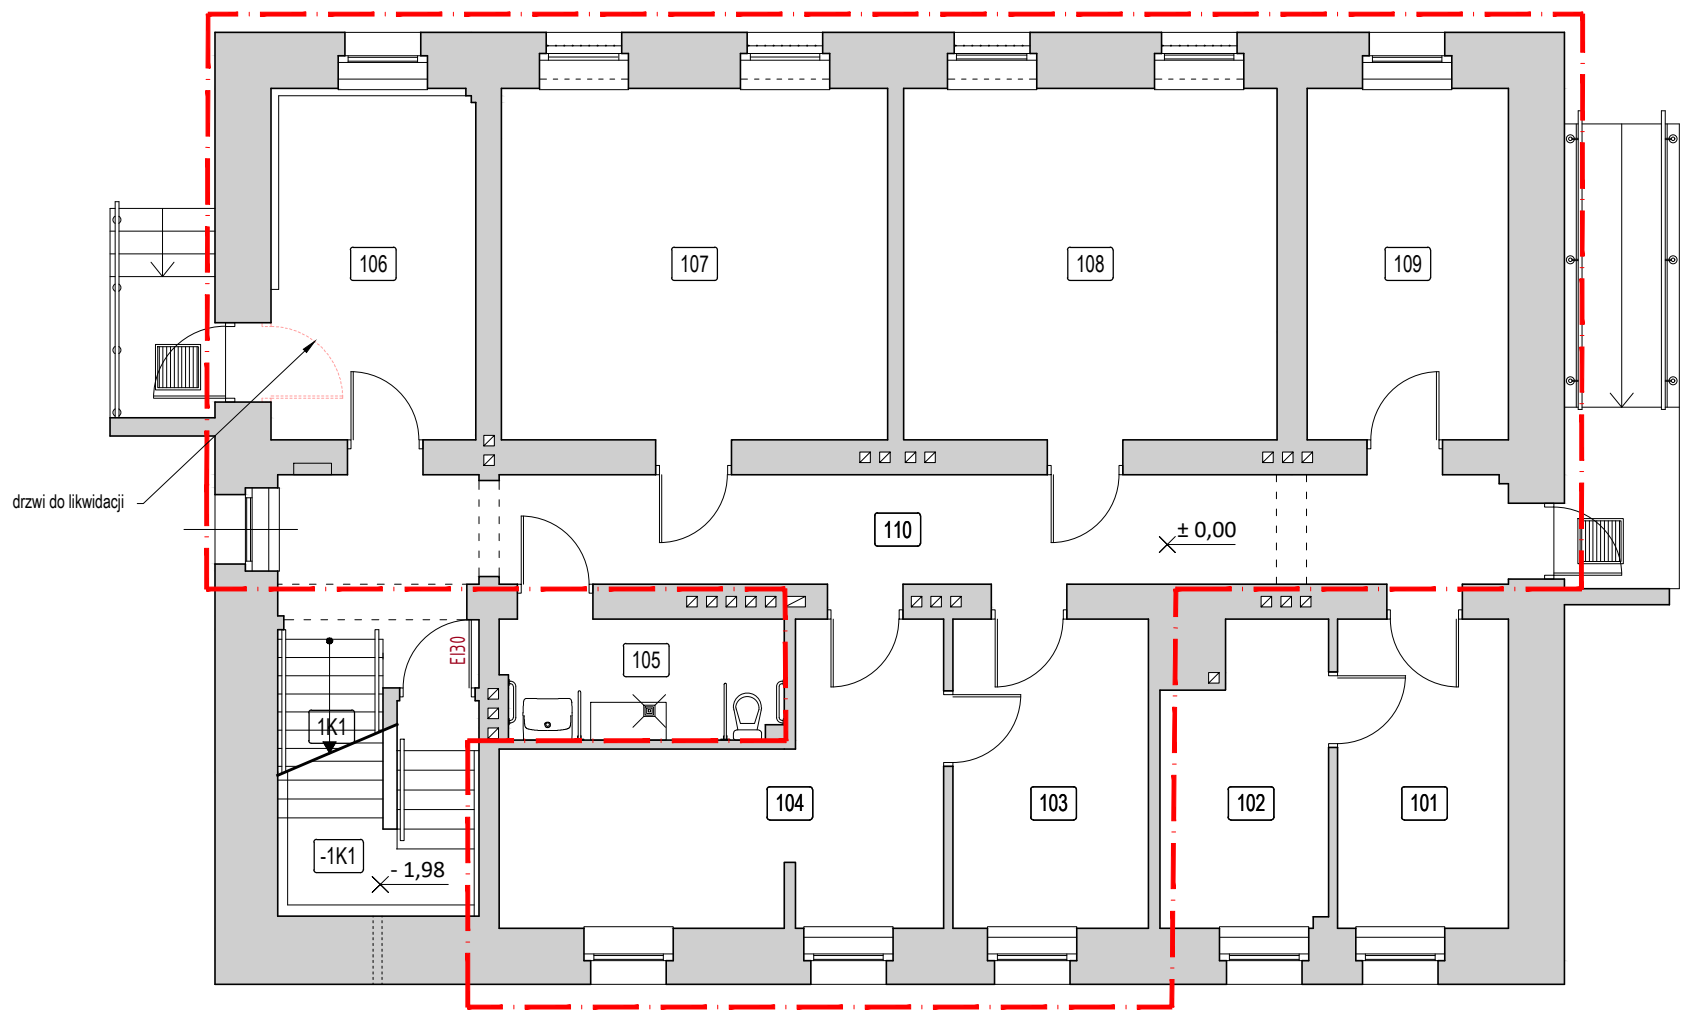

UWAGI:

1. Wymiary otworów drzwiowych podano w świetle ościeżnic.
2. Wymiary otworów okiennych podano w świetle wewnętrznych ościeży.
3. Wymiary i rzędne sprawdzić na budowie.
4. Powierzchnie pomieszczeń podano na podstawie inwentaryzacji z października 2015r.

— — — Zakres opracowania

TABELA POWIERZCHNI POMIESZCZEŃ PARTERU					
Numer pomieszczenia	Funkcja pomieszczenia	Opis pomieszczenia	Powierzchnia użytkowa [m²]	Powierzchnia usługowa [m²]	Powierzchnia ruchu [m²]
101	Pomieszczenie biurowe	Centrala informacyjna, wypełnianie wniosków, poczekalnia WKW	8,78	-	-
102	Pomieszczenie biurowe	Biuro podawcze IV WKW	9,30	-	-
103	Pomieszczenie biurowe	Pokój Sędziowski - Przewodniczący IV WKW	10,57	-	-
104	Pomieszczenie biurowe	Sekretariat IV WKW	17,43	-	-
105	Pomieszczenie sanitarne	WC dla osób niepełnosprawnych	5,73	-	-
106	Pomieszczenie biurowe	ZKSS - Kuratorzy dla dorosłych	12,50	-	-
107	Pomieszczenie pomocnicze	Archiwum IV WKW	23,71	-	-
108	Pomieszczenie pomocnicze	Archiwum IV WKW	22,82	-	-
109	Pomieszczenie biurowe	Sekretariat IV WKW - kierownik, czytelnia KW	12,32	-	-
110	Komunikacja	Komunikacja	-	-	27,05
1K1	Komunikacja	Klatka schodowa	-	-	2,51
RAZEM:			123,16	-	29,56
RAZEM POWIERZCHNIA NETTO:			152,72		

UWAGA: Powierzchnia pomieszczeń - wg inwentaryzacji z października 2015 r.

Nazwa obiektu budowlanego:	Budynek Sądu Rejonowego w Słupcy		
Adres obiektu budowlanego:	62-400 Słupca, ul. Traugutta 4		
Nazwa rysunku:	Rzut parteru budynku B - stan projektowany		
	Imię i nazwisko	Specjalność i numer uprawnień	Podpis
Opracował:	mgr inż. Arkadiusz Guźniczak		konstrukcyjno - budowlana WKP/0262/P00K/11
Branża:	Architektura	Skala:	1 : 100
Stadium:	Projekt wykonawczy	Data:	VII 2026
			Nr rysunku: PW-AR-01B