


Mapa zasadnicza
Skala 1:500
Województwo: wielkopolskie
Powiat: słupecki
Jednostka ewid.: 302301_1 - miasto Słupca
Obręb: 0001 - MIASTO SŁUPCA

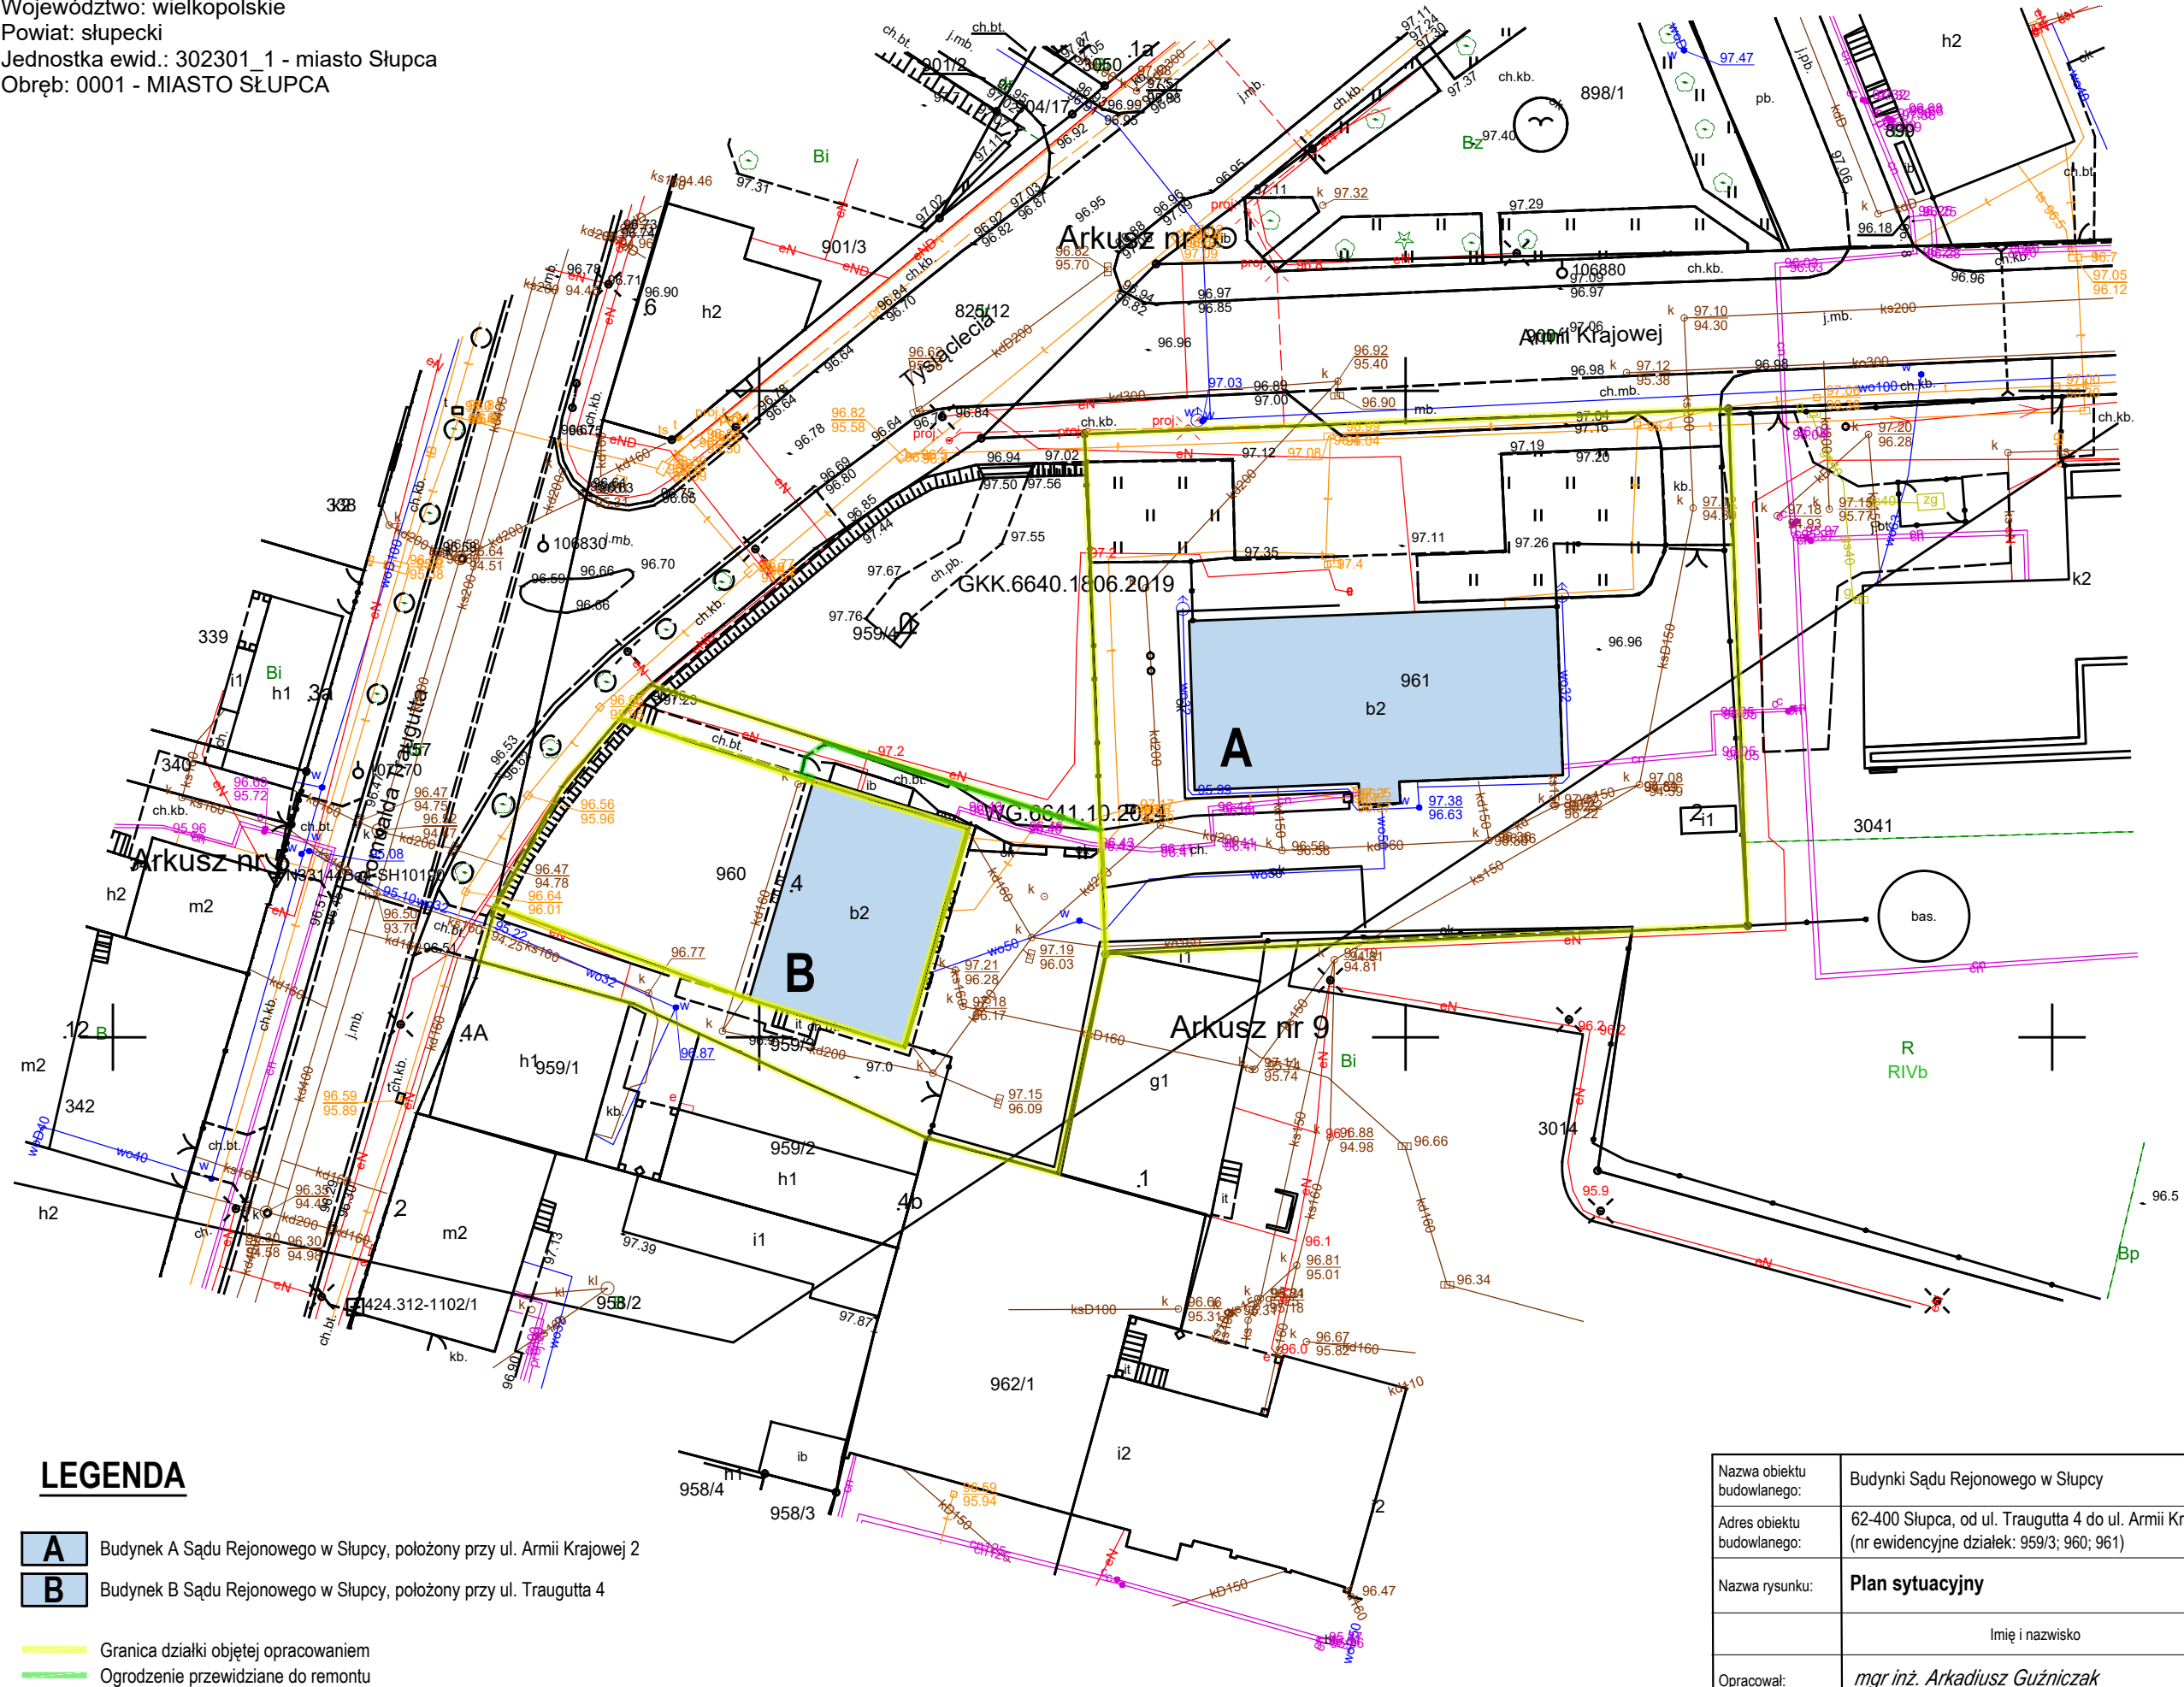

LEGENDA

- A** Budynek A Sądu Rejonowego w Słupcy, położony przy ul. Armii Krajowej 2
- B** Budynek B Sądu Rejonowego w Słupcy, położony przy ul. Traugutta 4

- Granica działki objętej opracowaniem
- Ogrodzenie przewidziane do remontu

Nazwa obiektu budowlanego:	Budynki Sądu Rejonowego w Słupcy		
Adres obiektu budowlanego:	62-400 Słupca, od ul. Traugutta 4 do ul. Armii Krajowej 2 (nr ewidencyjne działek: 959/3; 960; 961)		
Nazwa rysunku:	Plan sytuacyjny		
	Imię i nazwisko	Specjalność i numer uprawnień	Podpis
Opracował:	mgr inż. Arkadiusz Guźniczak		konstrukcyjno - budowlana WKP/0262/POOK/11
Branża:	Zagospodarowanie terenu	Skala:	1 : 500
Stadium:	Projekt wykonawczy	Data:	VI 2026
			Nr rysunku: PS-01