


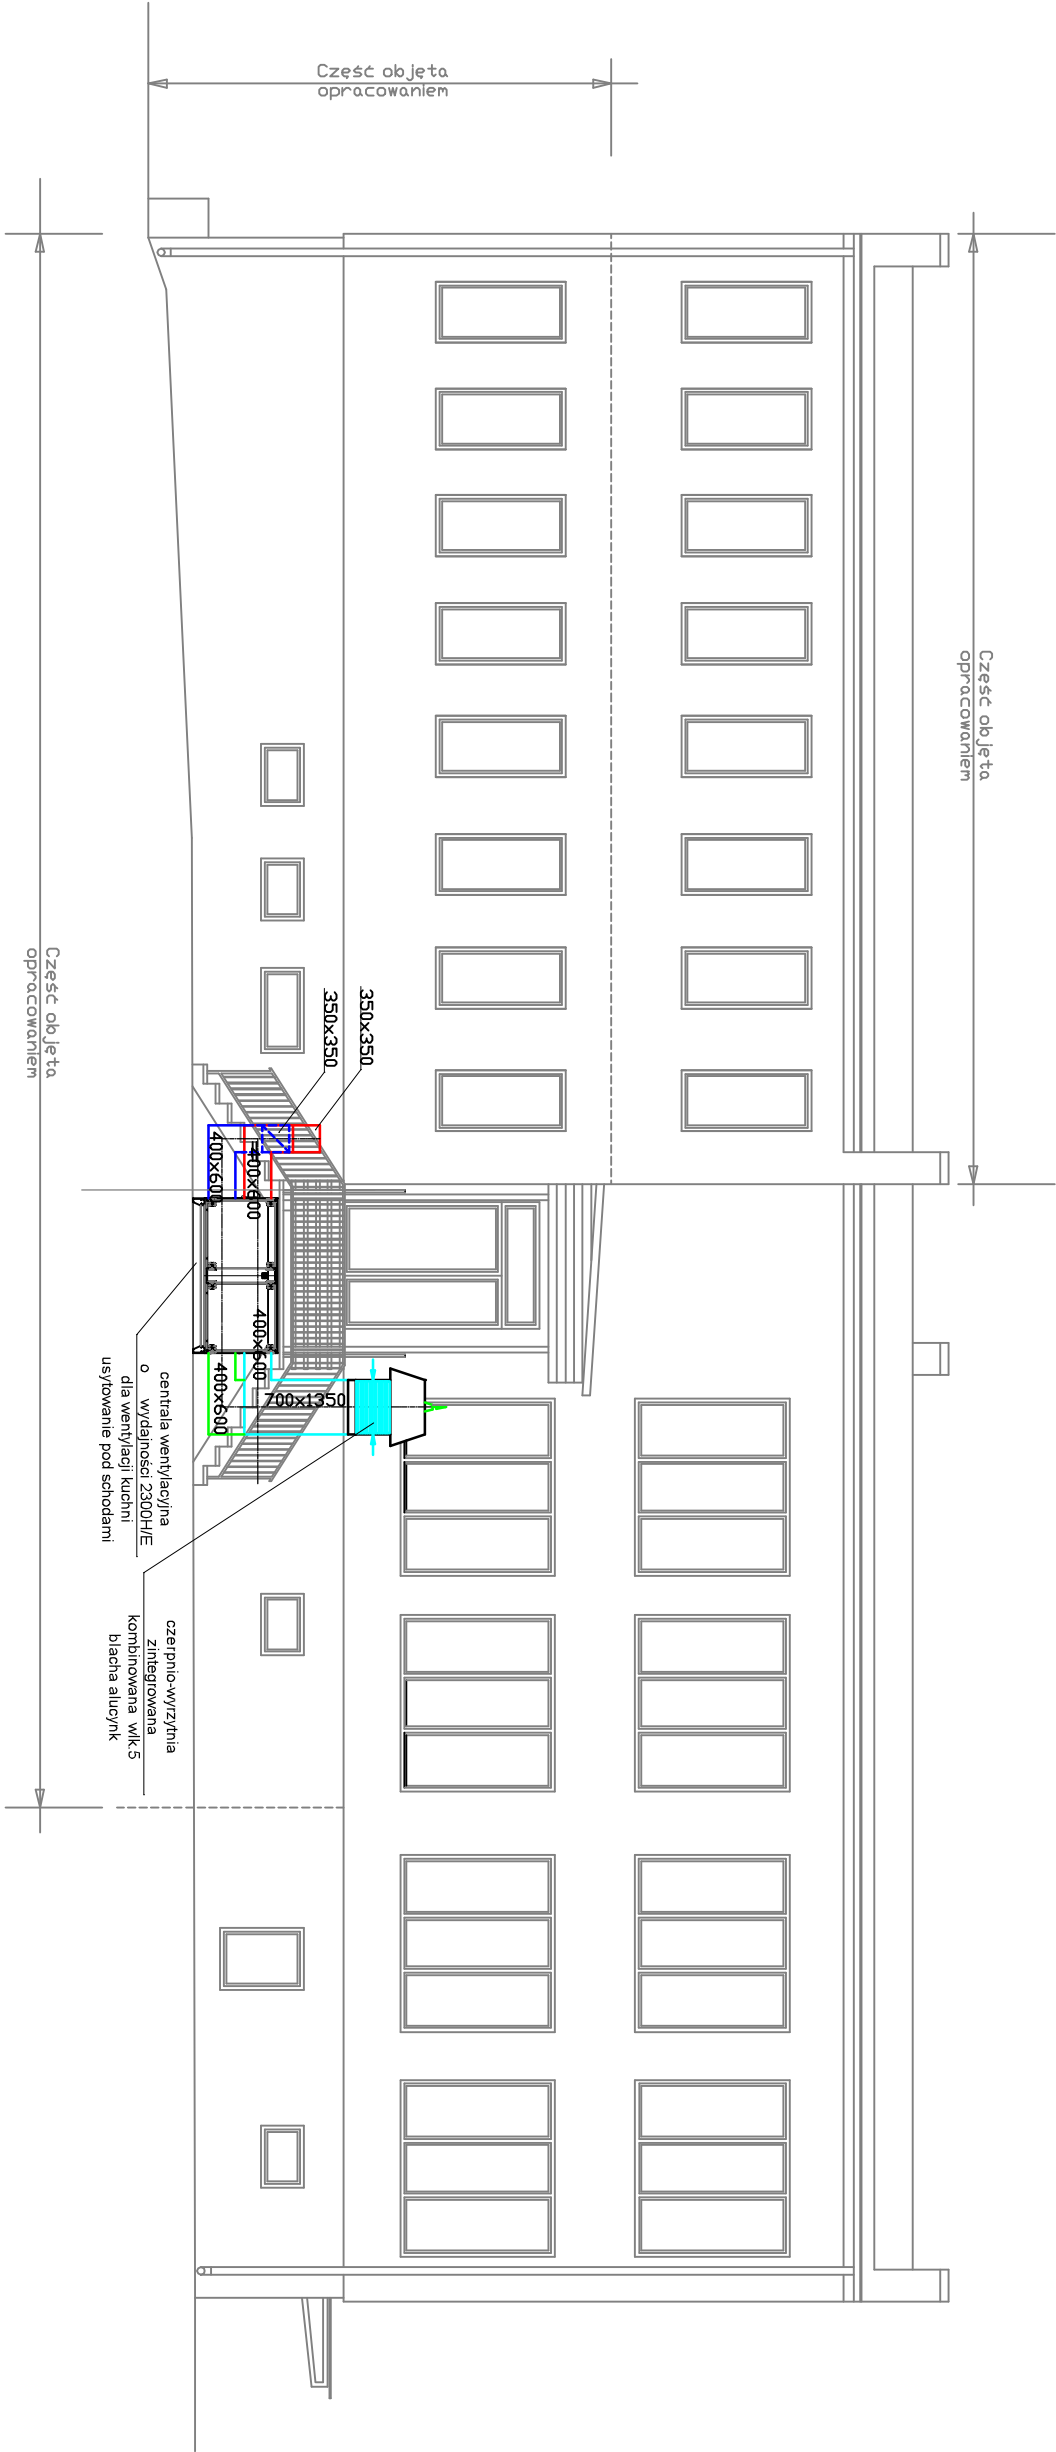

Elevacja północna

1:100

- UWAGI:
- Wszystkie roboty należy wykonywać zgodnie z Polskimi Normami, warunkami technicznymi wykonania i odbioru robót budowlano-montażowych opracowanych przez ITB oraz wszelkimi zasadami sztuki budowlanej.
 - Wszystkie urządzenia montażowe i oprawy elektryczne należy wykonać zgodnie z wytycznymi producenta.
 - Pozioomy posadzki należy wykonać zgodnie z wytycznymi producenta.
 - Przed wykonaniem robót należy wykonać badania geologiczne na terenie budowy.
 - Wszystkie elementy wyposażenia należy zamawiać i wykonywać na podstawie załączonych do projektu rysunków.
 - Przed zamawianiem stolarki okiennej i drzwiowej należy sprawdzić załączone, podane z rzutami z natury na budowie, a następnie zamawiać i wykonywać na podstawie załączonych do projektu rysunków.
 - Dopuszczalne są stosowanie materiałów zamiennych pod warunkiem, że posiadają one cechy nie gorsze jakościowo niż materiały, które zostały określone w projekcie. Wszelkie zmiany należy zgłaszać do projektanta.
 - Każdy składnik projektowy należy rozpatrywać w kontekście wszystkich rysunków, które do tego składnika się odnoszą z uwzględnieniem opisu i STWORE oraz załączeń rysunków, które do tego składnika się odnoszą.
 - Brak wskazania na rysunku technicznym elementu, którego zastosowanie wynika ze zwykłych lub powszechnie przyjętych rozwiązań w zakresie sztuki budowlanej nie zwalnia wykonawcy z konieczności skalkulowania i zastosowania tego elementu.
 - Należy pamiętać, że projekt jest dokumentem informacyjnym i nie stanowi podstawy do wykonania robót. Przed wykonaniem robót należy wykonać badania geologiczne na terenie budowy.
 - W przypadku istnienia sprzeczności między rysunkami, należy kierować się rysunkiem o wyższym rzędzie ważności.
 - Przed wykonaniem wszystkich robót budowlanych, w szczególności posadzki, należy przeprowadzić odkrywkę i stwierdzić, czy założenia projektowe są zgodne z sytuacją na budowie. W przypadku rozbieżności należy skontaktować się z projektantem i uzgodnić zmiany.
 - Wszelkie zmiany projektu należy zgłaszać do projektanta i uzyskać jego zgodę na wprowadzenie zmian.
 - Zgodnie z art. 22 Ustawy Prawo Budowlane kierownik budowy na obowiązek realizacji obiektu zgodnie z projektem, decyduje o pozwoleniu na budowę, obowiązującymi przepisami i sztuką budowlaną.

Nazwa obiektu budowlanego:		Budynek przedszkola w Torzymiu Przebudowa części budynku przedszkola na żłobek	
Tytuł rysunku:		Elewacja północna Instalacje wentylacji	
Imię i nazwisko projektanta:	mgr inż. Paweł Królikowski	Podpis projektanta:	Faza projektu: Projekt techniczny
Nr upr. budowlanych:	LUKG/0008/PWOS/05 w branży instalacyjnej bez ograniczeń		
Data sporządzenia:	15.02.2025 r.	Podpis projektanta:	Skala rys.: Nr rys.: S-07
Imię i nazwisko projektanta spr.:	mgr inż. Krzysztof Ziobrowski		
Nr upr. budowlanych:	LSB/0013/PWOS/11 w branży instalacyjnej bez ograniczeń		
Data sporządzenia:	15.02.2025 r.		