



Rzut przyziemia
INWENTARYZACJA

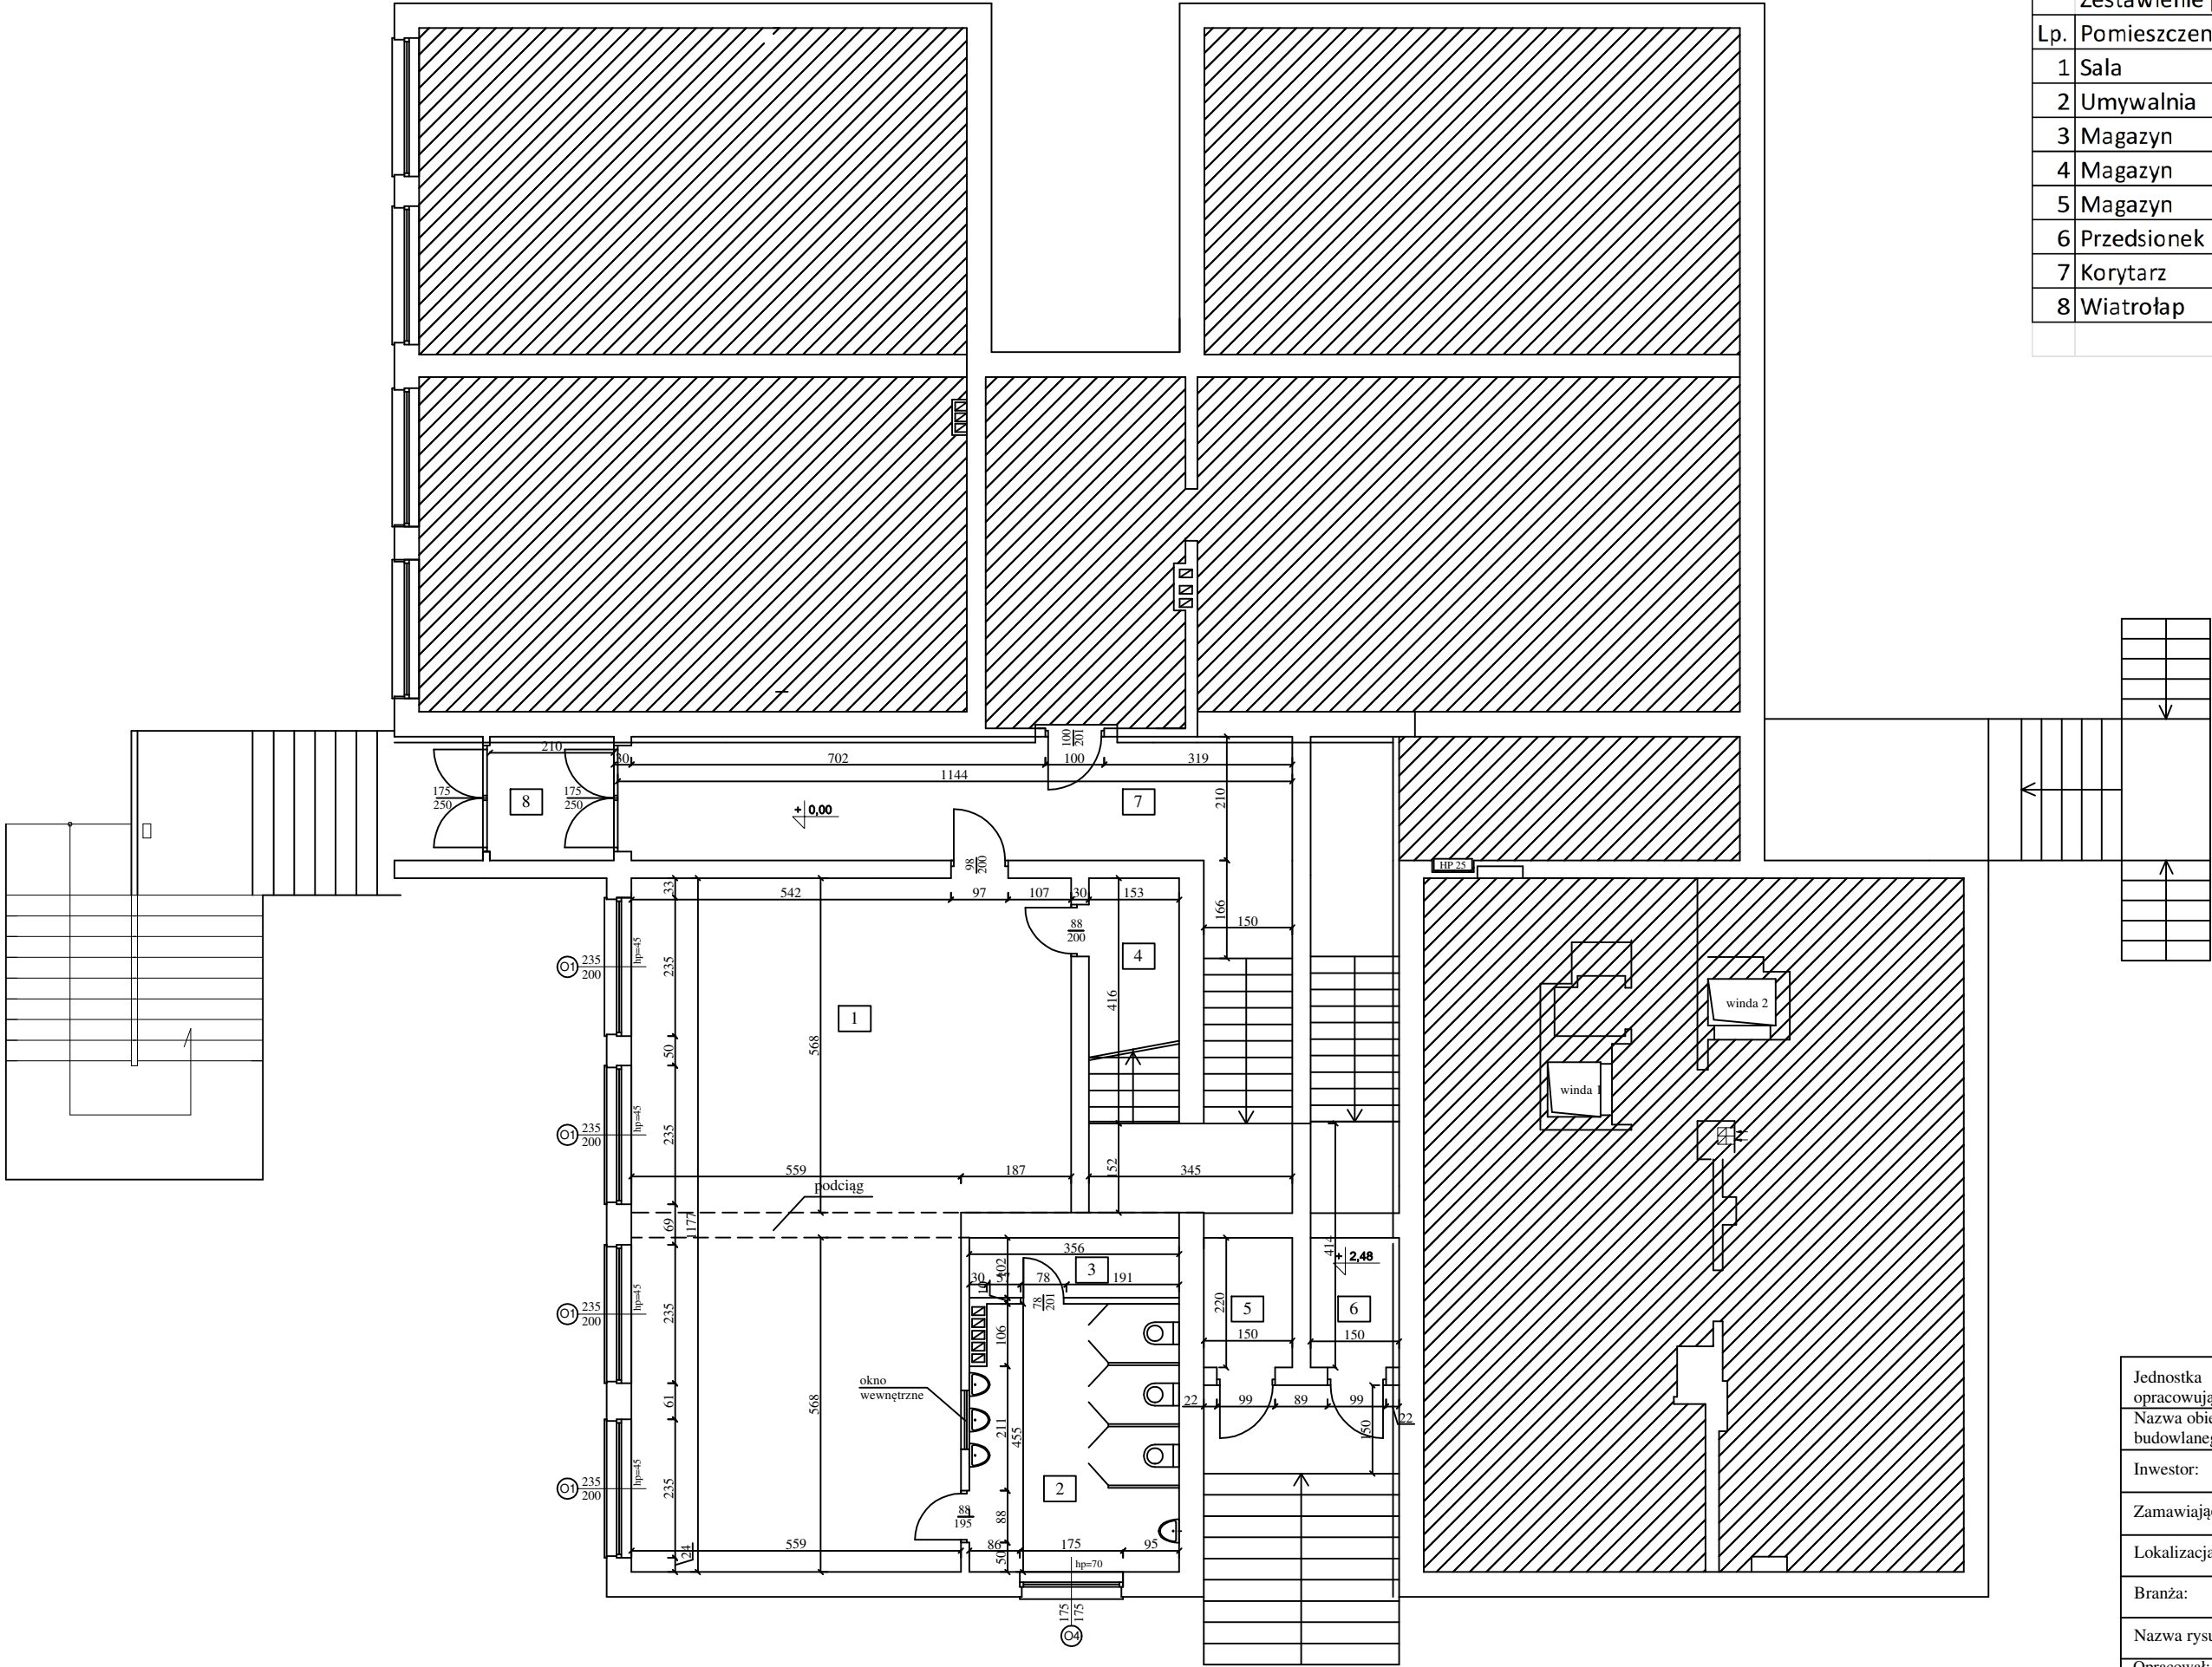

Zestawienie pomieszczeń			
Lp.	Pomieszczenie	Powierzchnia m2	Posadzka
1	Sala	76,42	PCV
2	Umywalnia	16,20	gres
3	Magazyn	3,63	gres
4	Magazyn	6,36	PCV(S)
5	Magazyn	3,30	gres
6	Przedsiónek	6,21	gres
7	Korytarz	26,51	PCV
8	Wiatrołap	4,41	PCV
		143,04	m2

Legenda:

 pomieszczenie nie objęte opracowaniem

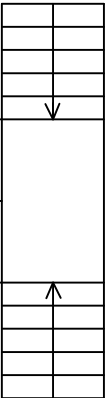

Jednostka opracowująca:	Firma Usługowo Handlowa REMBUD" mgr inż. Remigiusz Wróbel ul. Pamiątkowa 9; 66-300 Międzyrzecz		
Nazwa obiektu budowlanego:	Budynek Przedszkola w Torzymiu Przebudowa części budynku przedszkola etap II		
Inwestor:	Gmina Torzym ul. Wojska Polskiego 32; 66-235 Torzym		
Zamawiający:	Gmina Torzym ul. Wojska Polskiego 32; 66-235 Torzym		
Lokalizacja:	dz. nr 334/9; ul. Saperska 10 32; 66-235 Torzym		
Branża:	Budowlana		
Nazwa rysunku:	Inwentaryzacja - rzut przyziemia	Skala: 1:100	Data: luty 2026 r.
Opracował:	mgr inż. Remigiusz Wróbel upr. bud. LBS/0070/WBKb/23	Podpis:	Nr rys.: 1