


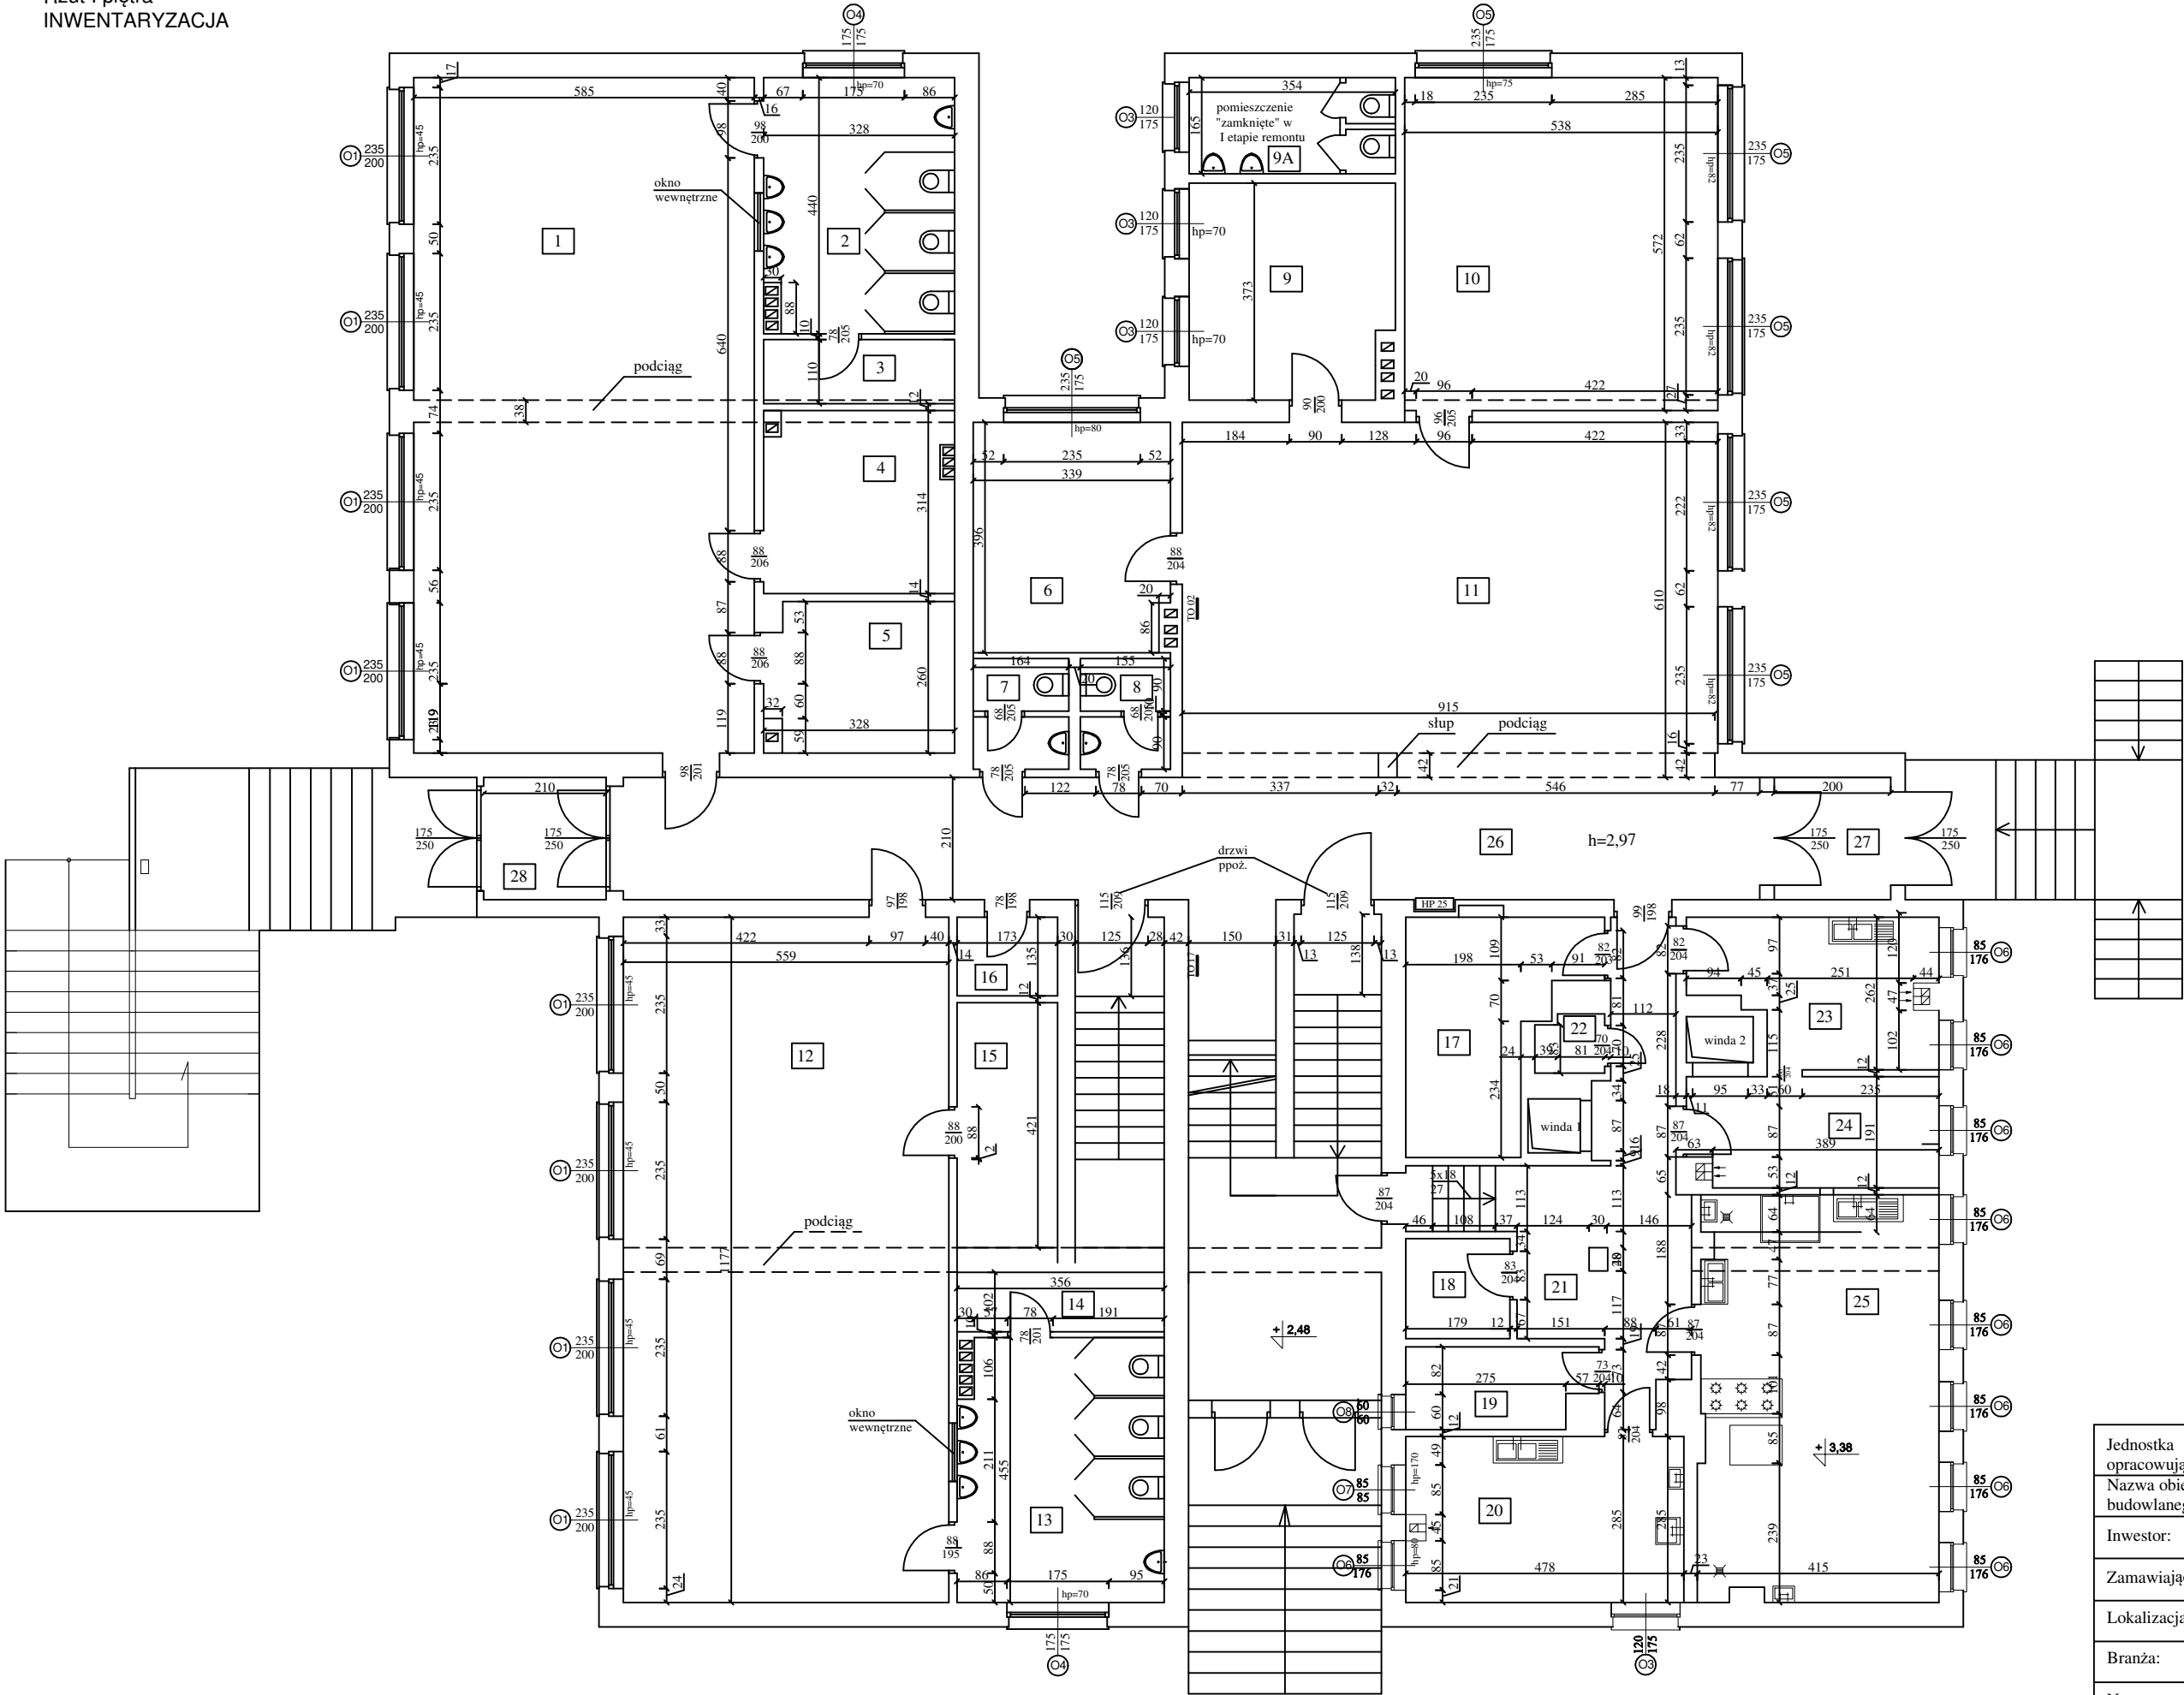

Zestawienie pomieszczeń		
Lp.	Pomieszczenie	Posadzka
1	Sala	67,86 PCV
2	Umywalnia	14,43 gres
3	Magazyn	3,61 gres
4	Bawialna	10,30 PCV (S)
5	Magazyn	8,53 PCV (S)
6	Sekretariat	13,42 PCV
7	WC	3,12 gres
8	WC	2,95 gres
9	Dyrektor	13,20 PCV
9A	Pom. nieczynne	5,28 gres
10	Gab. pedagoga	30,77 PCV
11	Jadalnia	55,82 PCV
12	Sala	65,79 PCV
13	Umywalnia	16,20 gres
14	Magazyn	3,63 gres
15	Magazyn	2,3355 PCV
16	Magazyn	7,2833 PCV
15	Magazyn	10,12 gres
16	Magazyn	3,08 gres
17	Magazyn	4,43 gres
18	Obieralna	11,87 gres
19	Karytarz	18,20 PCV
20	Magazyn	1,19 gres
21	Zmywalnia	9,50 gres
22	Pom pomocnicze	8,05 gres
23	Kuchnia	26,97 gres
24	Korytarz	40,99 PCV
25	Wiatrołap	4,41 PCV
26	Wiatrołap	4,20 PCV
		467,54 m2

Jednostka opracowująca:	Firma Usługowo Handlowa REMBUD" mgr inż. Remigiusz Wróbel ul. Pamiętkowa 9; 66-300 Międzyrzecz		
Nazwa obiektu budowlanego:	Budynek Przedszkola w Torzymiu Przebudowa części budynku przedszkola etap II		
Inwestor:	Gmina Torzym ul. Wojska Polskiego 32; 66-235 Torzym		
Zamawiający:	Gmina Torzym ul. Wojska Polskiego 32; 66-235 Torzym		
Lokalizacja:	dz. nr 334/9; ul. Saperska 10 32; 66-235 Torzym		
Branża:	Budowlana		
Nazwa rysunku:	Inwentaryzacja - rzut I piętra	Skala: 1:100	Data: luty 2026 r.
Opracował: mgr inż. Remigiusz Wróbel upr. bud. LBS/0070/WBKb/23	Podpis:	Nr rys.: 2	