


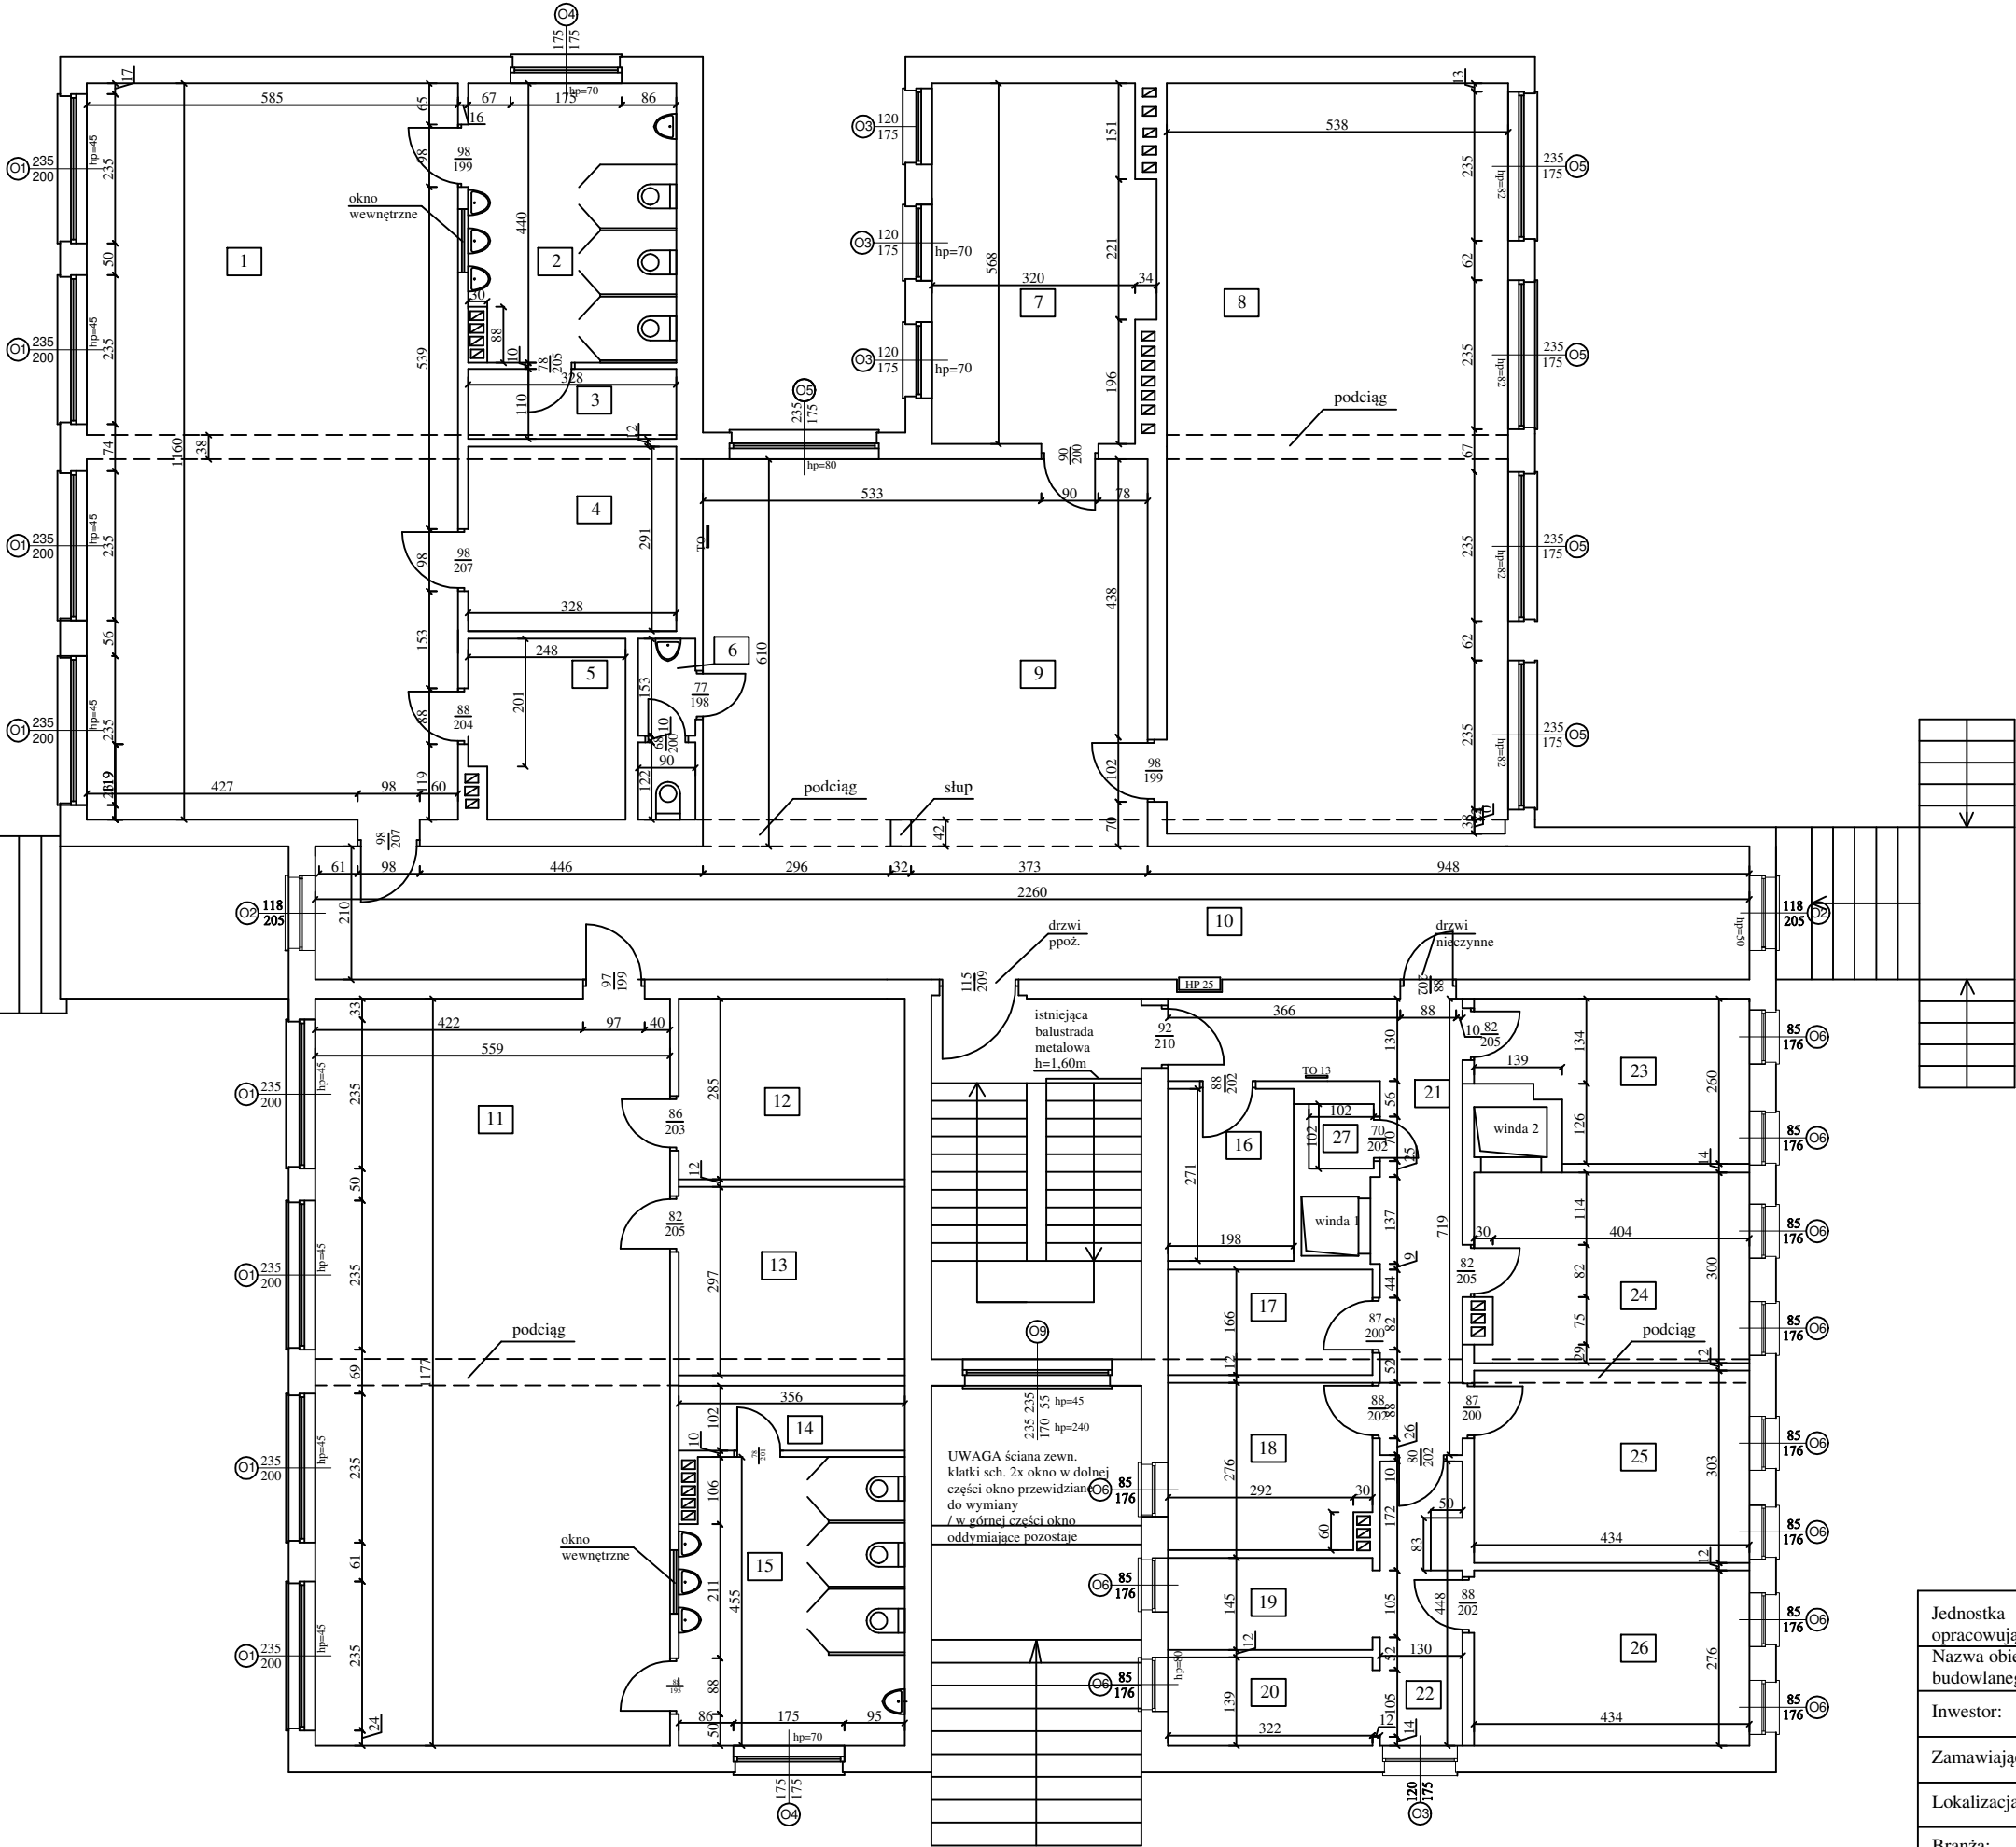

Lp.	Pomieszczenie	Powierzchnia m2	Posadzka
1	Sala	68,21	PCV
2	Umywalnia	14,43	gres
3	Magazyn	3,61	gres
4	Magazyn	9,54	PCV(S)
5	Magazyn	7,07	PCV (S)
6	W.C	2,57	gres
7	Magazyn	18,93	PCV (S)
8	Sala gimnastyczna	62,41	parkiet
9	Holl	32,51	PCV
10	Korytarz	47,46	PCV
11	Sala	65,79	PCV
12	Magazyn	10,15	PCV (S)
13	Magazyn	10,57	PCV (S)
14	Magazyn	3,63	gres
15	Umywalnia	16,20	gres
16	Magazyn	6,18	PCV (S)
17	Magazyn	5,35	PCV (S)
18	Gab. Psycholog	8,06	PCV
19	Magazyn	4,67	PCV (S)
20	Magazyn	4,48	PCV (S)
21	Korytarz	15,38	PCV (S)
22	Korytarz	5,82	PCV (S)
23	Magazyn	9,53	gres
24	Magazyn	12,12	gres
25	Gab. Logopedy	13,15	PCV
26	Pralnia	11,98	terakota
27	Magazyn	1,04	PCV (S)
		470,84	m2

Jednostka opracowująca:	Firma Usługowo Handlowa REMBUD" mgr inż. Remigiusz Wróbel ul. Pamiętkowa 9; 66-300 Międzyrzecz		
Nazwa obiektu budowlanego:	Budynek Przedszkola w Torzymiu Przebudowa części budynku przedszkola etap II		
Inwestor:	Gmina Torzym ul. Wojska Polskiego 32; 66-235 Torzym		
Zamawiający:	Gmina Torzym ul. Wojska Polskiego 32; 66-235 Torzym		
Lokalizacja:	dz. nr 334/9; ul. Saperska 10 32; 66-235 Torzym		
Branża:	Budowlana		
Nazwa rysunku:	Inwentaryzacja - rzut II piętra	Skala: 1:100	Data: luty 2026 r.
Opracował: mgr inż. Remigiusz Wróbel upr. bud. LBS/0070/WBKb/23		Podpis:	Nr rys.: 8