


Rzut przyziemia
Plan wyburzeń

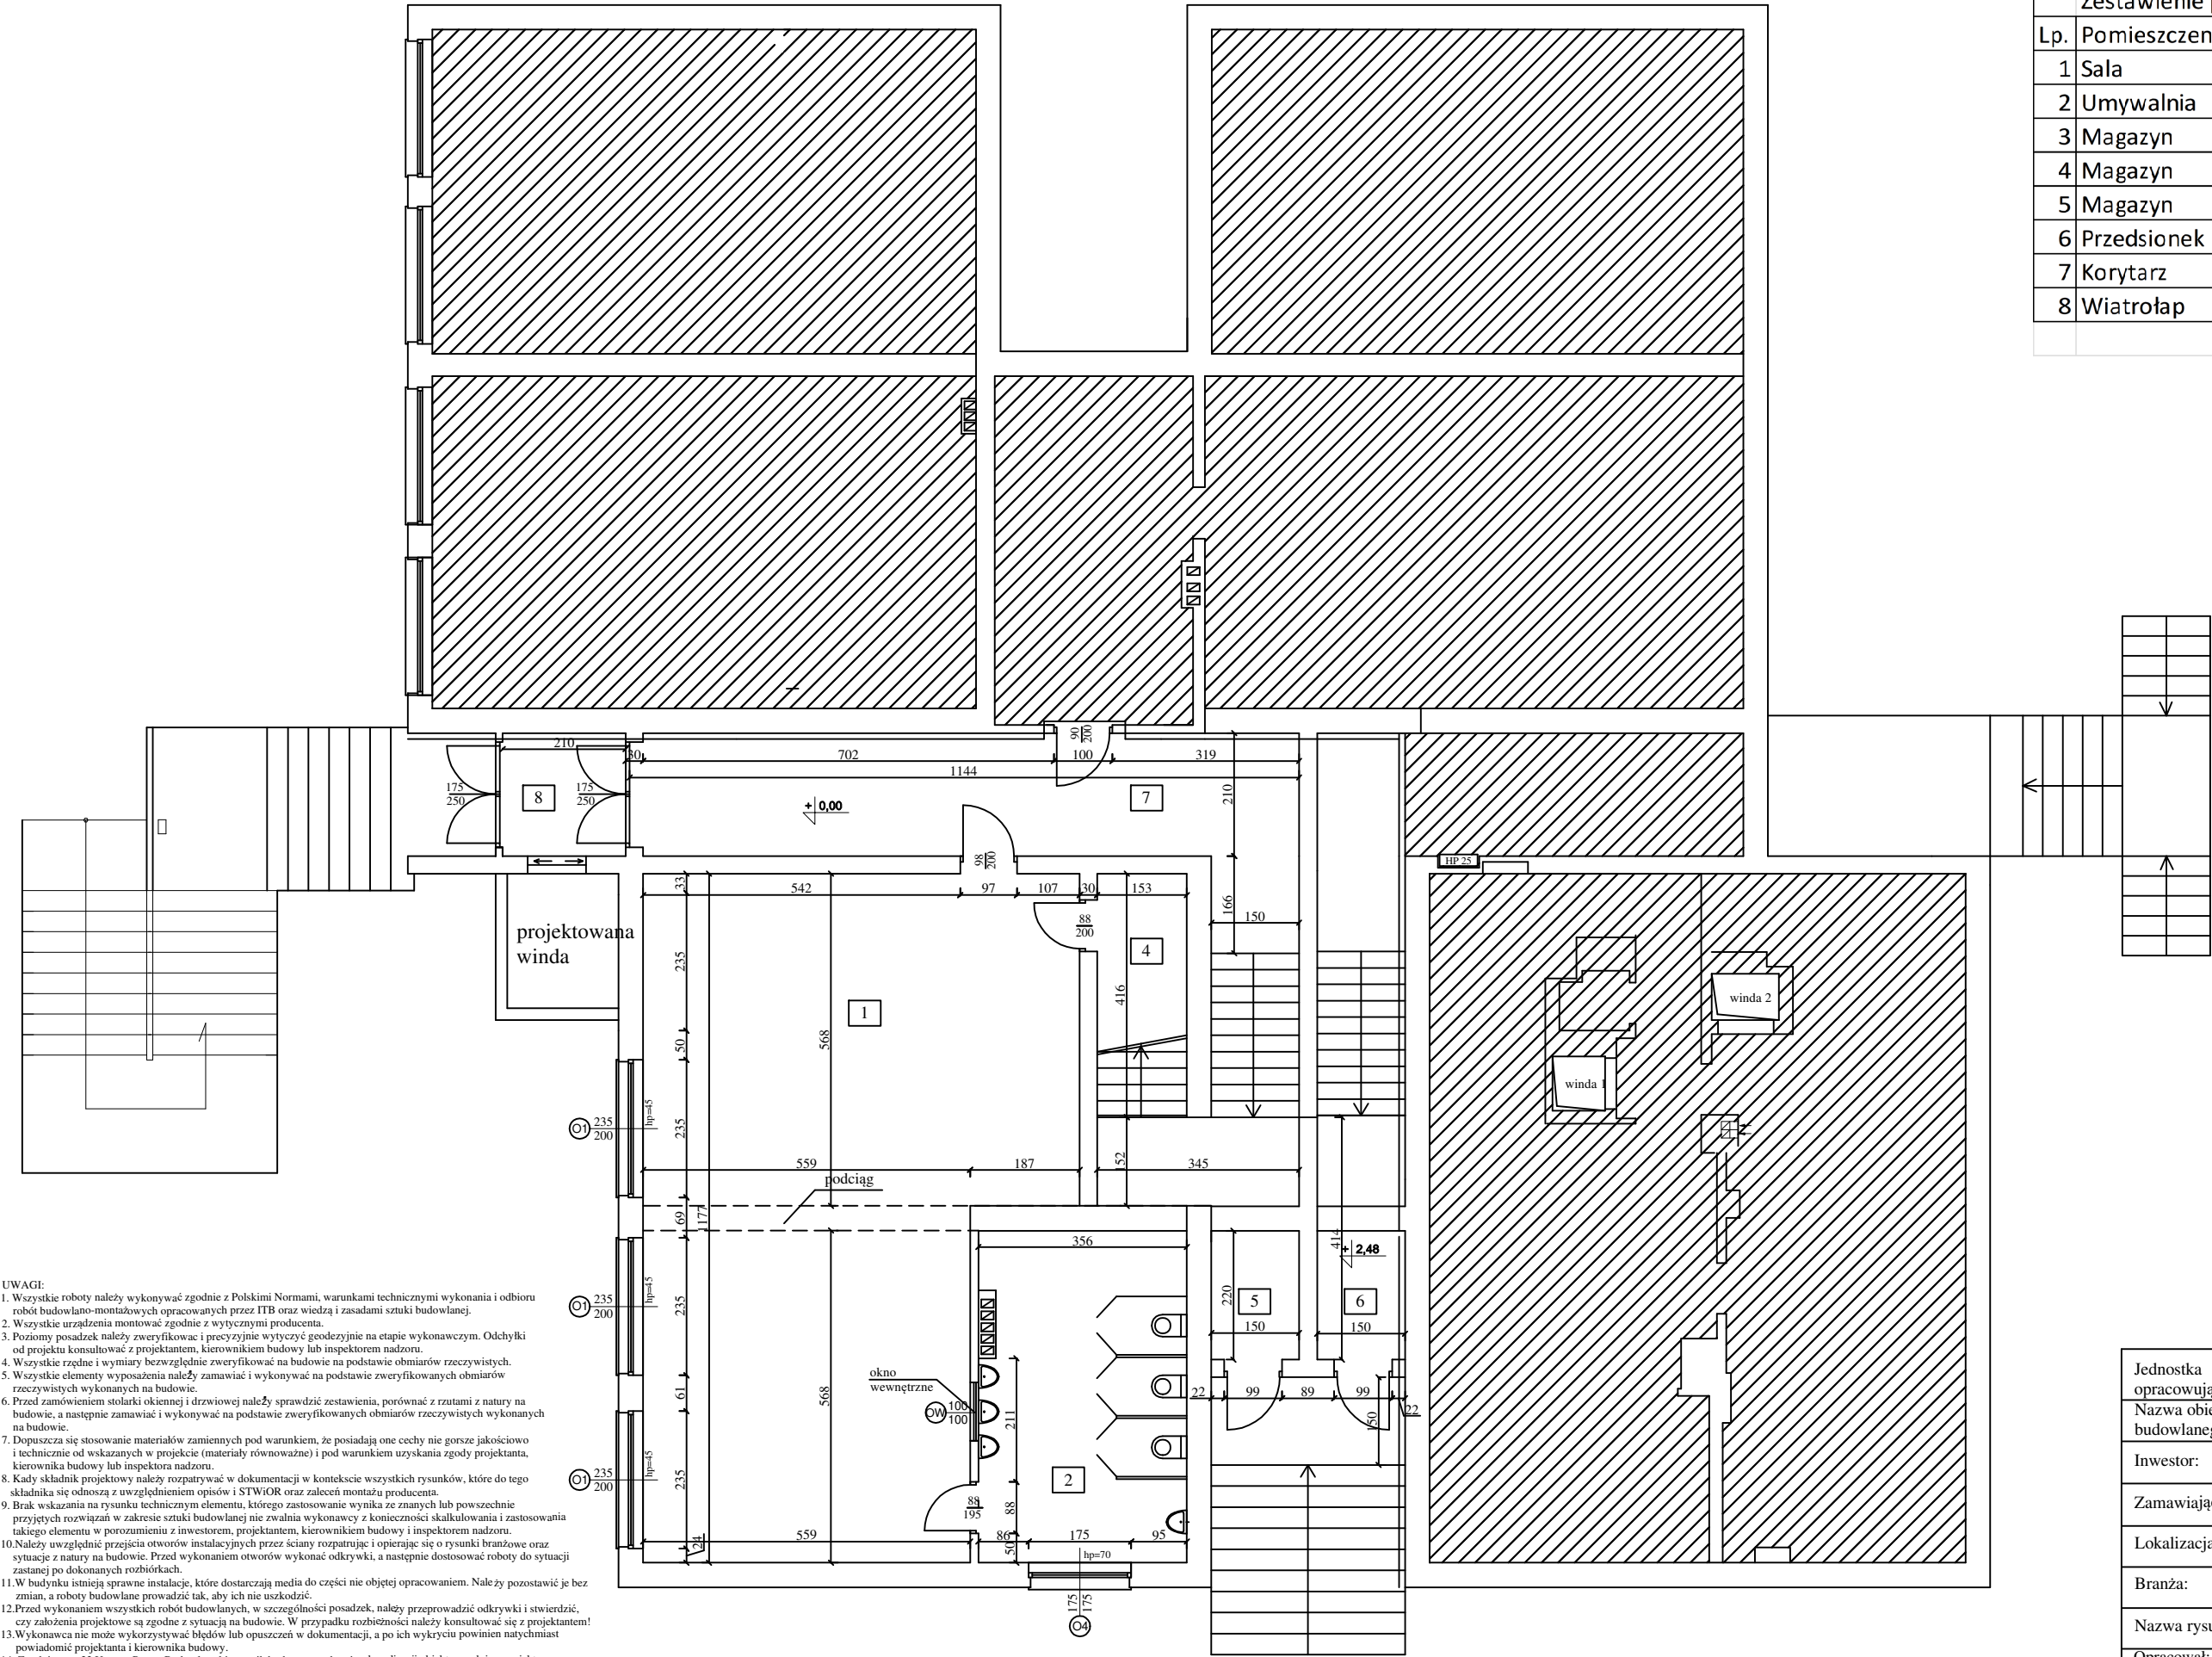

Zestawienie pomieszczeń			
Lp.	Pomieszczenie	Powierzchnia m2	Posadzka
1	Sala	76,42	PCV
2	Umywalnia	16,20	gres
3	Magazyn	3,63	gres
4	Magazyn	6,36	PCV(S)
5	Magazyn	3,30	gres
6	Przedsionek	6,21	gres
7	Korytarz	26,51	PCV
8	Wiatrołap	4,41	PCV
		143,04	m2

Legenda:

- nowe ściany
- wyburzenia
- pomieszczenie nie objęte opracowaniem

- UWAGI:
- Wszystkie roboty należy wykonywać zgodnie z Polskimi Normami, warunkami technicznymi wykonania i odbioru robót budowlano-montażowych opracowanych przez ITB oraz wiedzą i zasadami sztuki budowlanej.
 - Wszystkie urządzenia montować zgodnie z wytycznymi producenta.
 - Poziomy posadzek należy zweryfikować i precyzyjnie wytyczyć geodezyjnie na etapie wykonawczym. Odchyłki od projektu konsultować z projektantem, kierownikiem budowy lub inspektorem nadzoru.
 - Wszystkie rzędne i wymiary bezwzględnie zweryfikować na budowie na podstawie obmiarów rzeczywistych.
 - Wszystkie elementy wyposażenia należy zamawiać i wykonywać na podstawie zweryfikowanych obmiarów rzeczywistych wykonanych na budowie.
 - Przed zamówieniem stolarki okiennej i drzwiowej należy sprawdzić zestawienia, porównać z rzutami z natury na budowie, a następnie zamawiać i wykonywać na podstawie zweryfikowanych obmiarów rzeczywistych wykonanych na budowie.
 - Doпускается использование материалов заменимых под условием, что они обладают не худшими качествами и технически не хуже указанных в проекте (материалы равнозначные) и под условием получения согласия проектанта, руководителя строительства или инспектора надзора.
 - Każdy składnik projektowy należy rozpatrywać w dokumentacji w kontekście wszystkich rysunków, które do tego składnika się odnoszą z uwzględnieniem opisów i STWiOR oraz zaleceń montażu producenta.
 - Brak wskazania na rysunku technicznym elementu, którego zastosowanie wynika ze znanych lub powszechnie przyjętych rozwiązań w zakresie sztuki budowlanej nie zwalnia wykonawcy z konieczności skalkulowania i zastosowania takiego elementu w porozumieniu z inwestorem, projektantem, kierownikiem budowy i inspektorem nadzoru.
 - Należy uwzględnić przejścia otworów instalacyjnych przez ściany rozpatrując i opierając się o rysunki branżowe oraz sytuację z natury na budowie. Przed wykonaniem otworów wykonać odkrywkę, a następnie dostosować roboty do sytuacji zastanej po dokonanych rozbiórkach.
 - W budynku istnieją sprawne instalacje, które dostarczają media do części nie objętej opracowaniem. Należy pozostawić je bez zmian, a roboty budowlane prowadzić tak, aby ich nie uszkodzić.
 - Przed wykonaniem wszystkich robót budowlanych, w szczególności posadzek, należy przeprowadzić odkrywkę i stwierdzić, czy założenia projektowe są zgodne z sytuacją na budowie. W przypadku rozbieżności należy konsultować się z projektantem!
 - Wykonawca nie może wykorzystywać błędów lub opuszczeń w dokumentacji, a po ich wykryciu powinien natychmiast powiadomić projektanta i kierownika budowy.
 - Zgodnie z art.22 Ustawy Prawo Budowlane kierownik budowy ma obowiązek realizacji obiektu zgodnie z projektem, decyzją o pozwoleniu na budowę, obowiązującymi przepisami i sztuką budowlaną.

Jednostka opracowująca:	Firma Usługowo Handlowa REMBUD" mgr inż. Remigiusz Wróbel ul. Pamiętkowa 9; 66-300 Międzyrzecz		
Nazwa obiektu budowlanego:	Budynek Przedszkola w Torzymiu Przebudowa części budynku przedszkola etap II		
Inwestor:	Gmina Torzym ul. Wojska Polskiego 32; 66-235 Torzym		
Zamawiający:	Gmina Torzym ul. Wojska Polskiego 32; 66-235 Torzym		
Lokalizacja:	dz. nr 334/9; ul. Saperska 10 32; 66-235 Torzym		
Branża:	Budowlana		
Nazwa rysunku:	Plan wyburzeń - rzut przyziemia	Skala: 1:100	Data: luty 2026 r.
Opracował: mgr inż. Remigiusz Wróbel upr. bud. LBS/0070/WBKb/23	Podpis:	Nr rys.: 4	