


Rzut I piętra
Plan wyburzeń

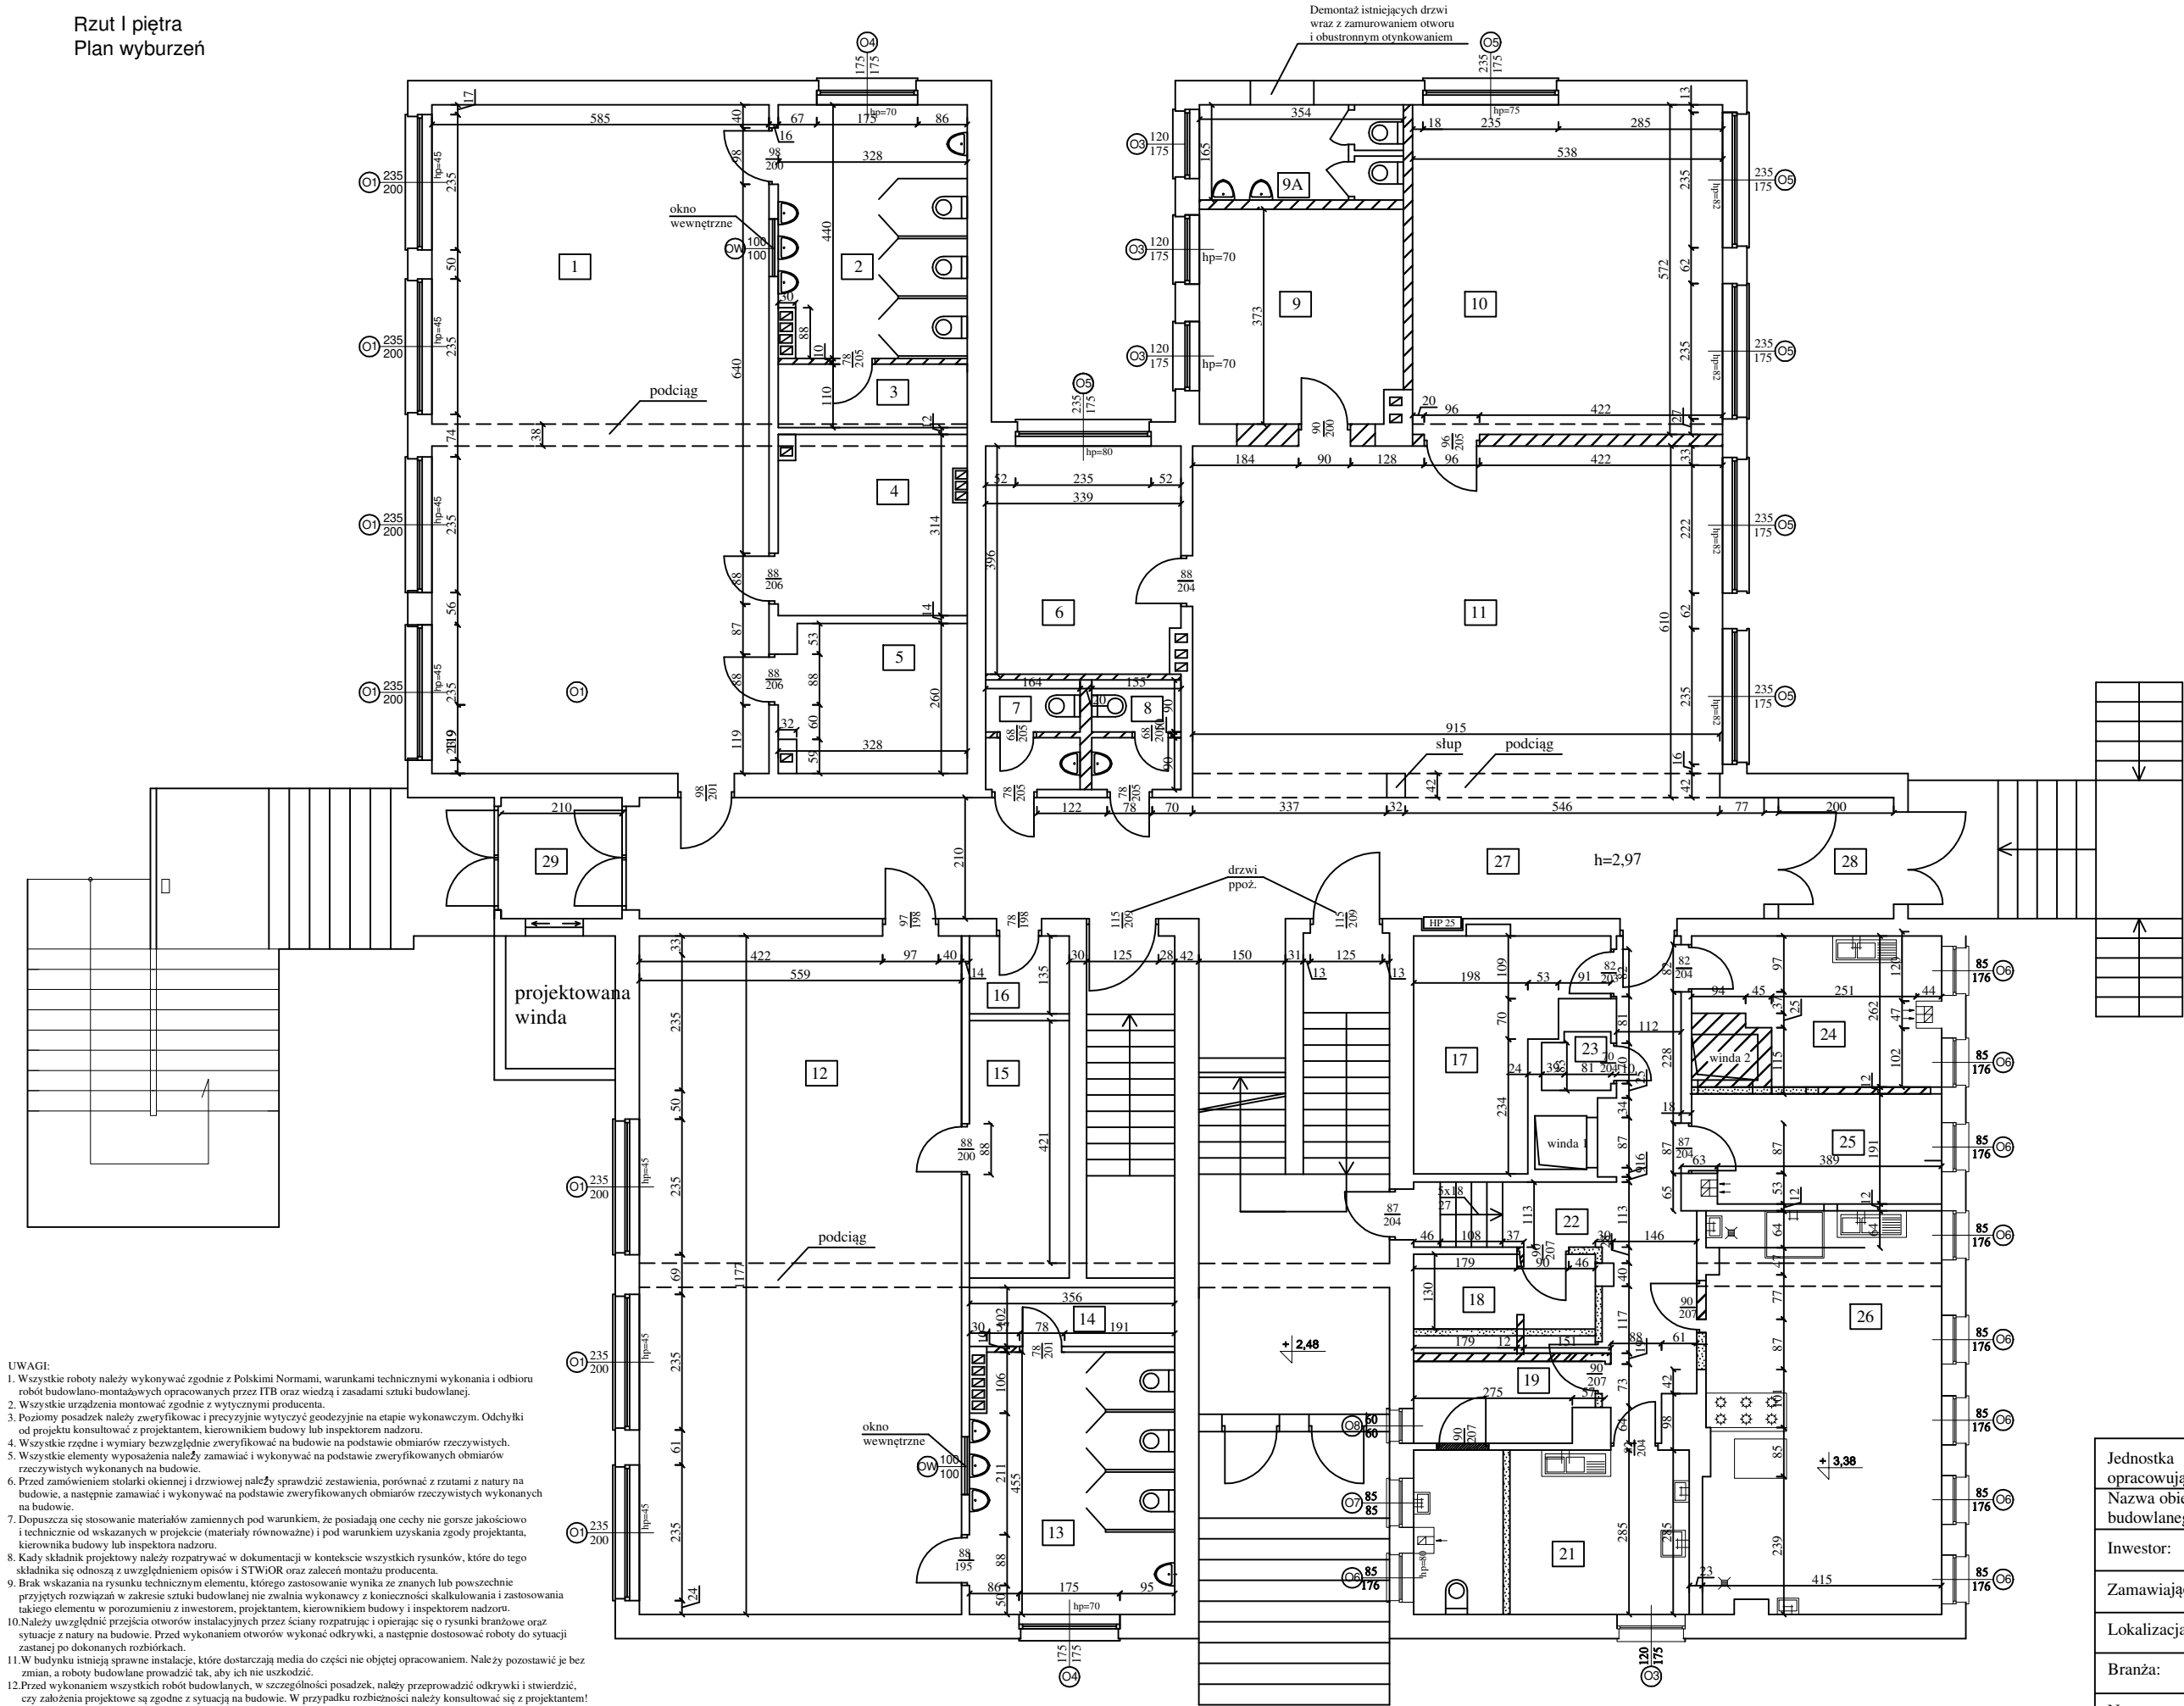

Zestawienie pomieszczeń			
Lp.	Pomieszczenie	Powierzchnia m2	Posadzka
1	Sala	67,86	PCV
2	Umywalnia	14,43	gres
3	Magazyn	3,61	gres
4	Bawialna	10,30	PCV (S)
5	Magazyn	8,53	PCV (S)
6	Sekretariat	13,42	PCV
7	WC	3,12	gres
8	WC	2,95	gres
9	Dyrektor	13,20	PCV
9A	Pom. nieczynne	5,28	gres
10	Gab. pedagoga	30,77	PCV
11	Jadalnia	55,82	PCV
12	Sala	65,79	PCV
13	Umywalnia	16,20	gres
14	Magazyn	3,63	gres
15	Magazyn	2,34	PCV
16	Magazyn	7,28	PCV
17	Magazyn	10,12	gres
19	pom. Socjalne	4,71	terakota
20	WC personelu	4,42	gres
21	Obieralna	8,86	gres
22	Korytarz	15,26	PCV
23	Magazyn	1,19	terakota
24	Zmywalnia	11,37	terakota
25	Wydawalnia	8,29	terakota
26	Kuchnia	26,97	terakota
27	Korytarz	40,99	PCV
28	Wiatrołap	4,41	PCV
29	Wiatrołap	4,20	PCV
		465,33	m2

Legenda:

-  nowe ściany
-  wyburzenia

Jednostka opracowująca:	Firma Usługowo Handlowa REMBUD" mgr inż. Remigiusz Wróbel ul. Pamiętkowa 9: 66-300 Międzyrzecz		
Nazwa obiektu budowlanego:	Budynek Przedszkola w Torzymiu Przebudowa części budynku przedszkola etap II		
Inwestor:	Gmina Torzym ul. Wojska Polskiego 32; 66-235 Torzym		
Zamawiający:	Gmina Torzym ul. Wojska Polskiego 32; 66-235 Torzym		
Lokalizacja:	dz. nr 334/9; ul. Saperska 10 32; 66-235 Torzym		
Branża:	Budowlana		
Nazwa rysunku:	Plan wyburzeń - rzut I piętra	Skala: 1:100	Data: luty 2026 r.
Opracował: mgr inż. Remigiusz Wróbel upr. bud. LBS/0070/WBKb/23	Podpis:	Nr rys.: 5	