


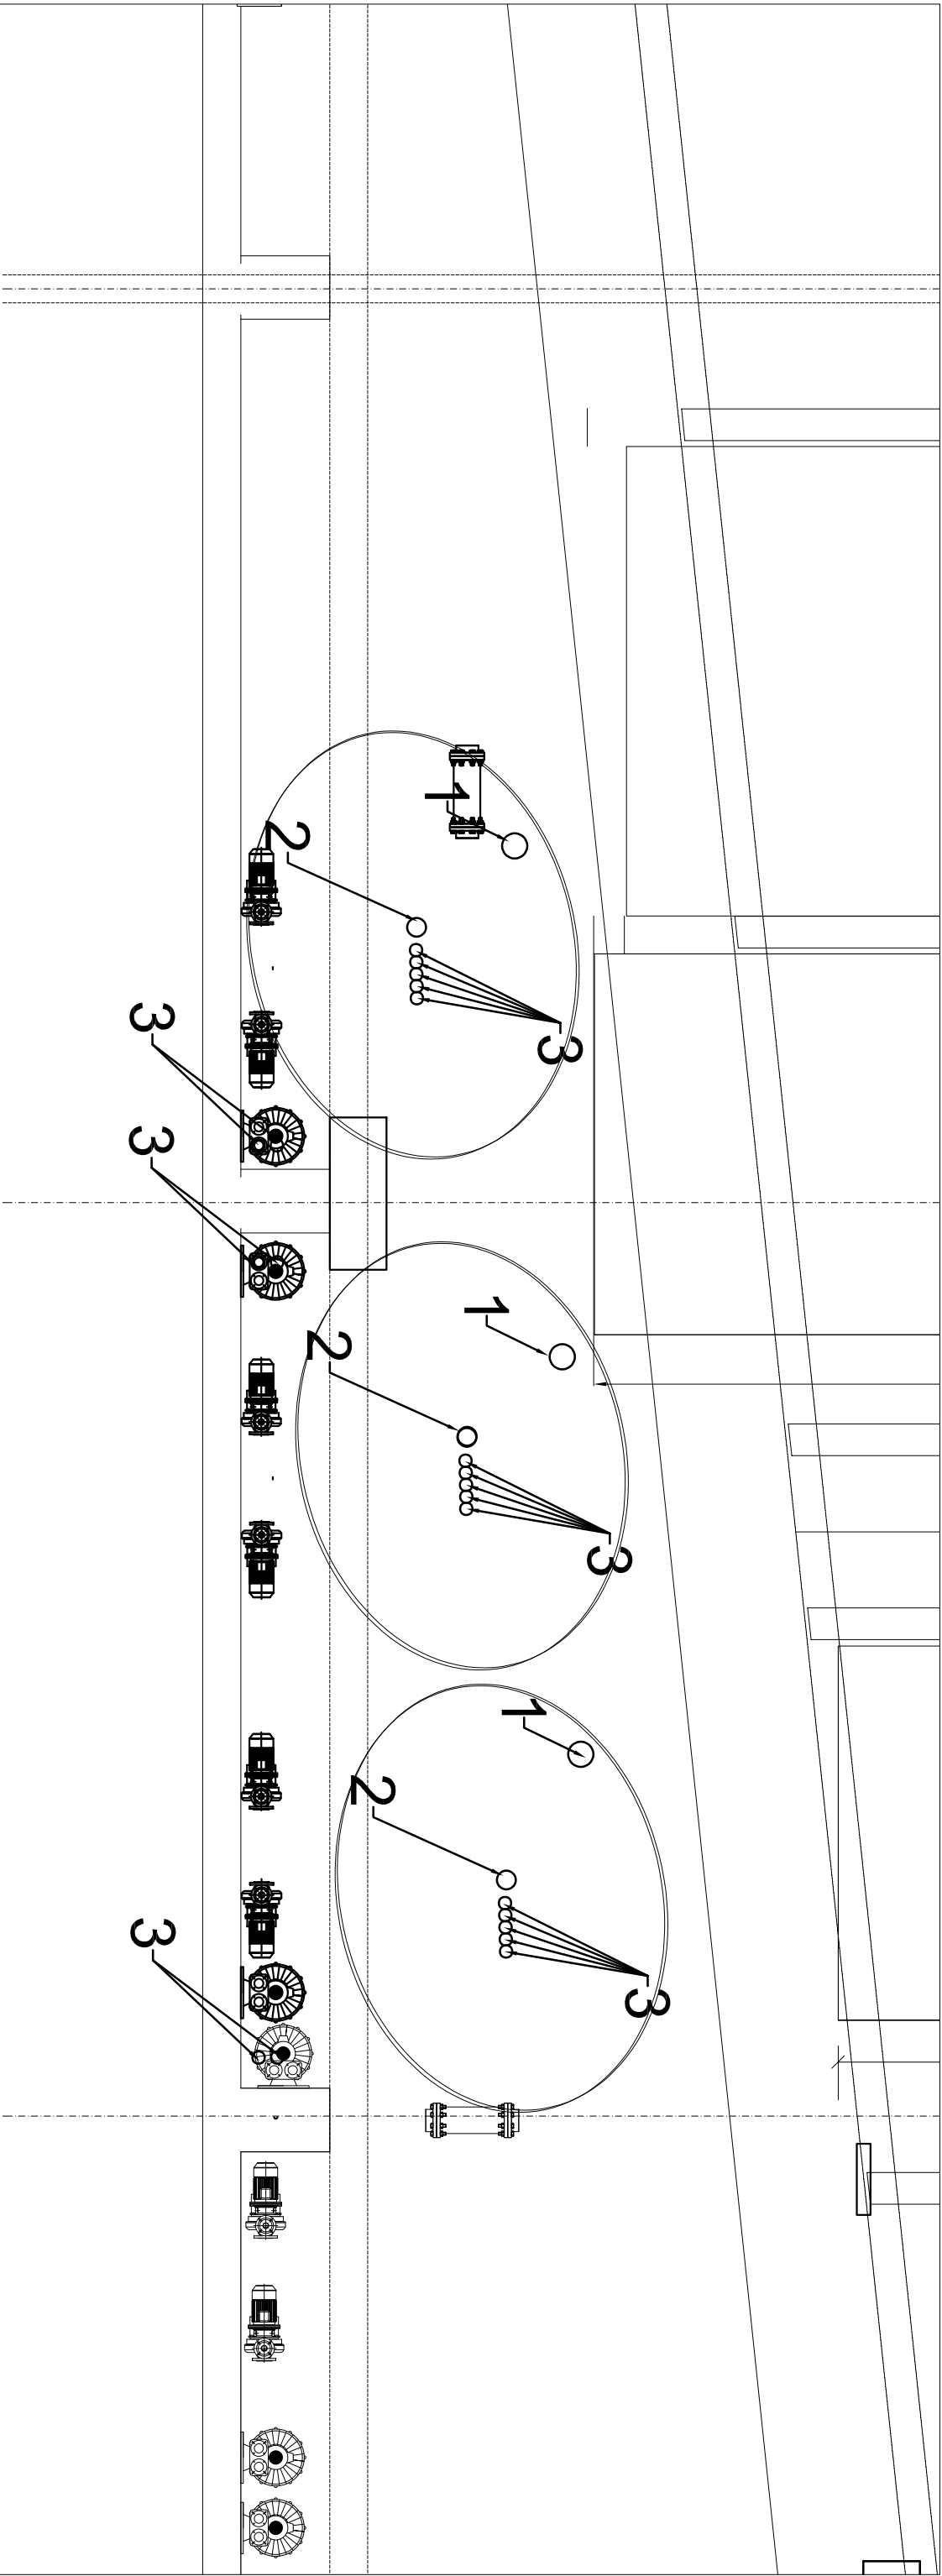

E

H

I

LEGENDA

- 1 - otwór Ø20cm, lokalizację dostosować w trakcie odwiertu
- 2 - otwór Ø15cm, lokalizację dostosować w trakcie odwiertu
- 3 - otwór Ø10cm, lokalizację dostosować w trakcie odwiertu

PROINSTAL Katarzyna Nieślańczyk ul. Dworcowa 26 lok. 32 43-170 Łaziska Górne			
OBIEKT	PARK WODNY W TARNOWSKICH GÓRACH UL. OBWODNICA 8 - 42-600 TARNOWSKIE GÓRY		
INWESTYCJA	BUDOWA TRZECH WANIEI Z HYDROMASAZEM WRAZ Z INSTALACJAMI I NA HALLI BASENOWEJ PRZY NIECE BASENU ZE SZTUCZNA FALA		
INWESTOR	TARNOGÓRSKI OŚRODEK SPORTU I REKREACJI Sp. z o.o.		
STADIUM	PROJEKT TECHNICZNY	BRANŻA	sanitarna
PRZEDMIOT RYSUNKU	LOKALIZACJA OTWORÓW		SKALA 1:50
PROJEKTANT	mgr inż. Katarzyna Nieślańczyk nr.upr.bud., SLK/2924/POOS/09 w spec. instalacji sanitarnych		DATA lipiec 2026
			NR RYS. IB04