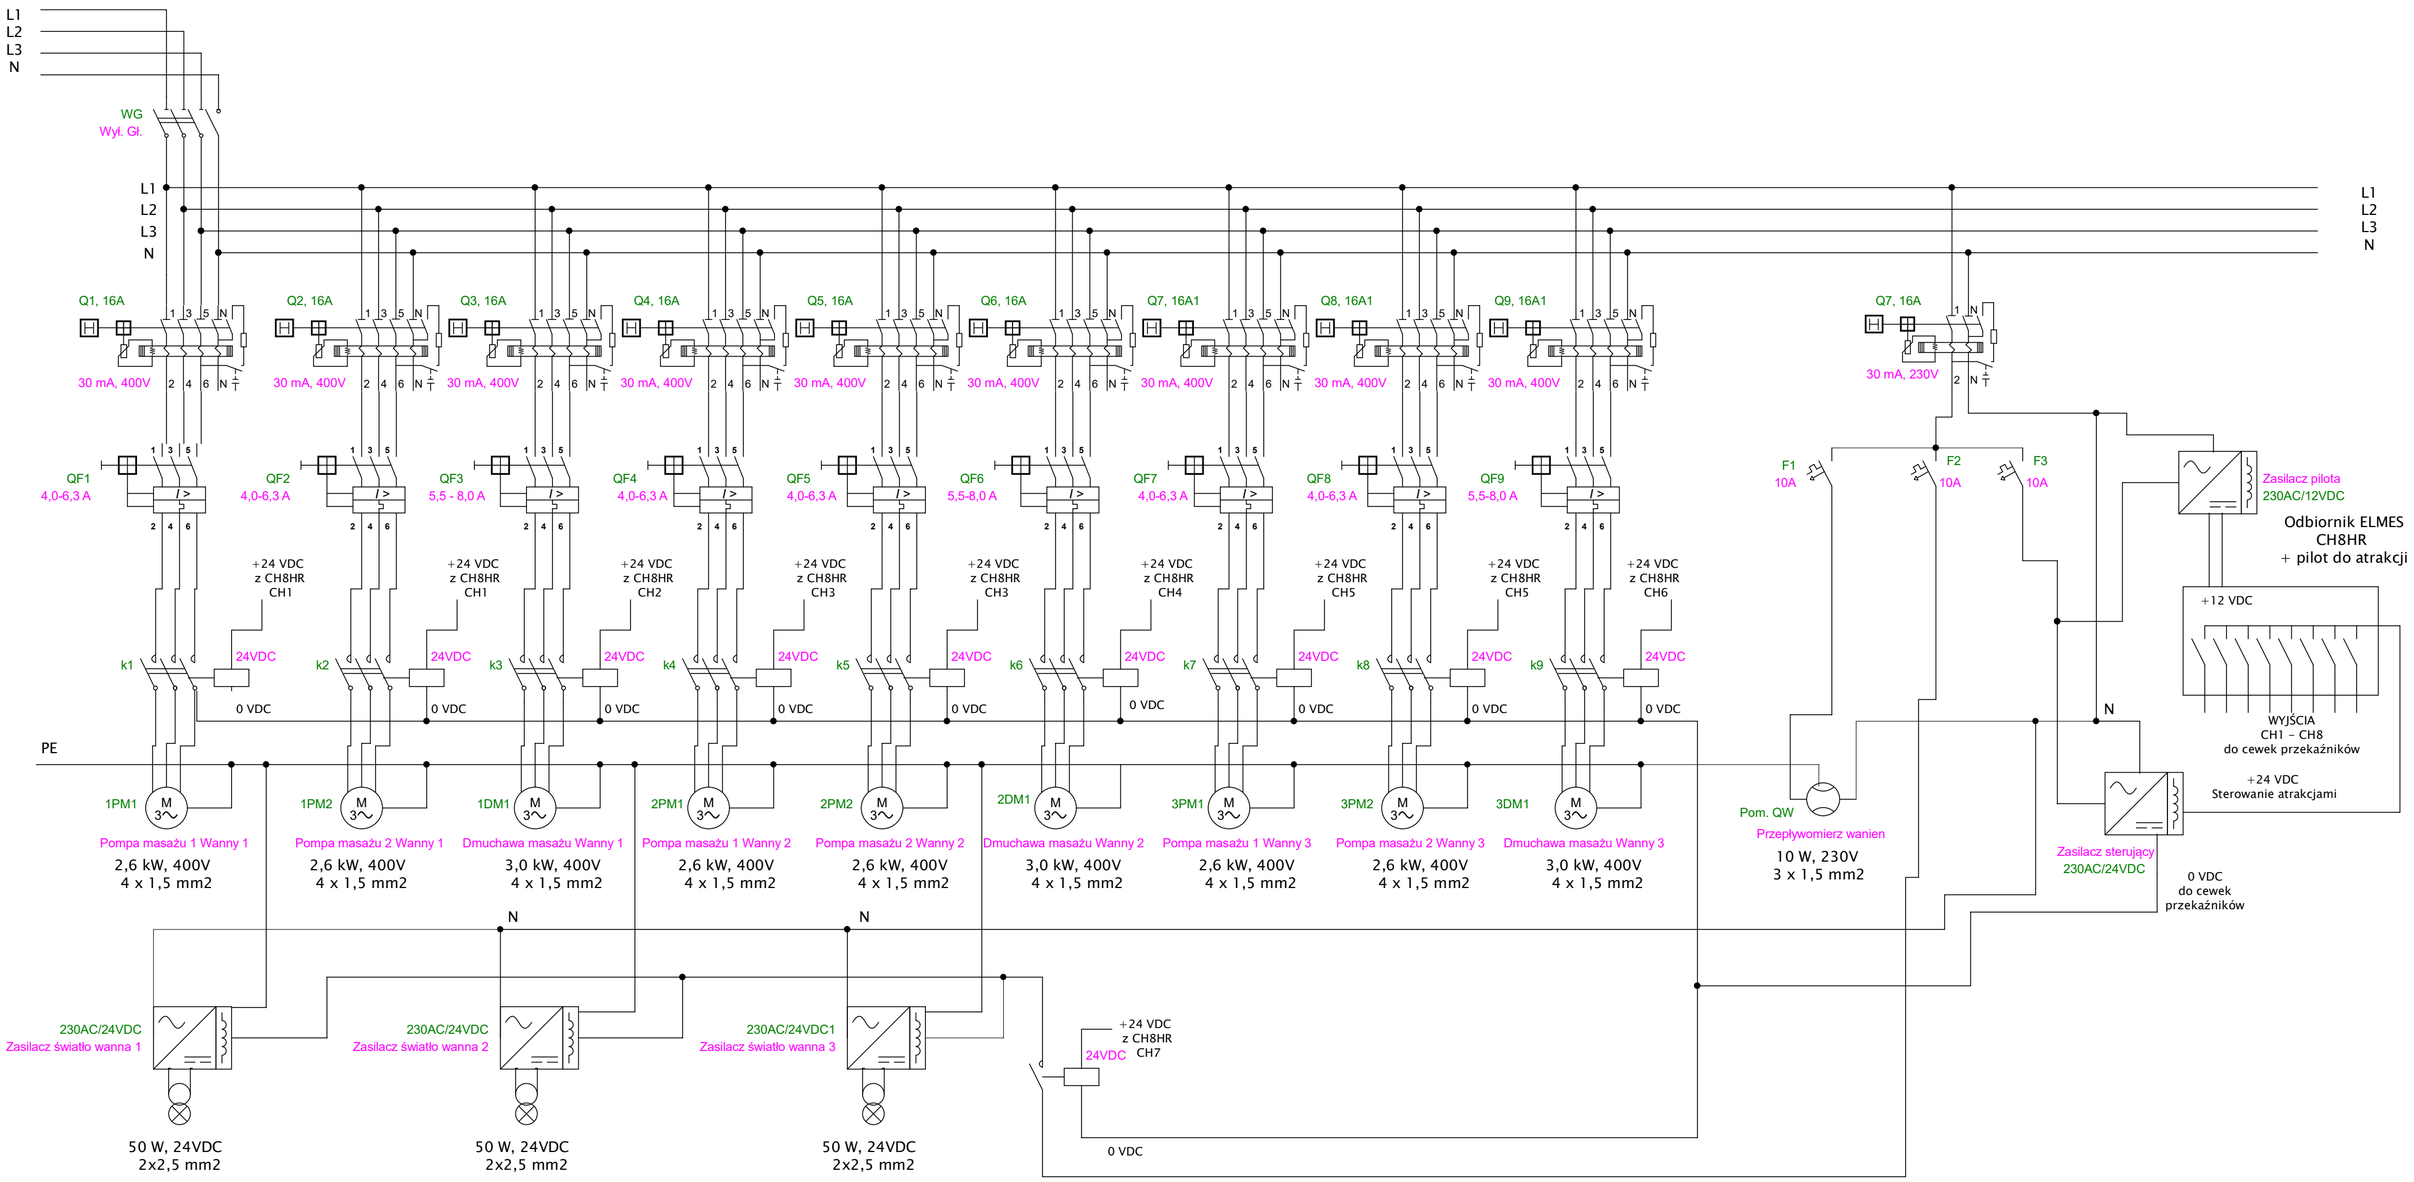


| | | | | |
|---|---|---|---|---|
| | PROINSTAL Katarzyna Niesłańczyk<br>ul. Dworcowa 26/32<br>43-170 Łaziska Górne | | | |
| OBIEKT | PARK WODNY W TARNOWSKICH GÓRACH<br>ul. Obwodnica 8; 42-600 Tarnowskie Góry | | | |
| INWESTYCJA | OPRACOWANIE PROJEKTU TECHNOLOGII WODY BASENOWEJ<br>NOWYCH WANIEN SPA PRZY BASENIE Z FALĄ | | | |
| INWESTOR | TARNOGÓRSKI OŚRODEK SPORTU I REKREACJI Sp. z o.o. | | | |
| STADIUM | PROJEKT WYKONAWCZY TECHNICZNY | | BRANŻA | Elektryczna |
| PRZEDMIOT RYSUNKU | SCHEMAT ROZDZIELNICY T13 | | SKALA | |
| PROJEKTANT | mgr inż. Tomasz Lach<br>UPR. BUD.<br>SLK/7371/PWBE/17 | Podpis | DATA | lipiec 2026 |
| | | | NR RYS. | TE01 |