

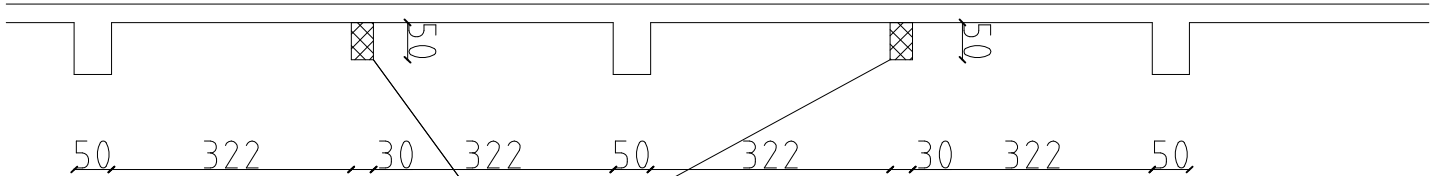


USYTUOWANIE SŁUPÓW



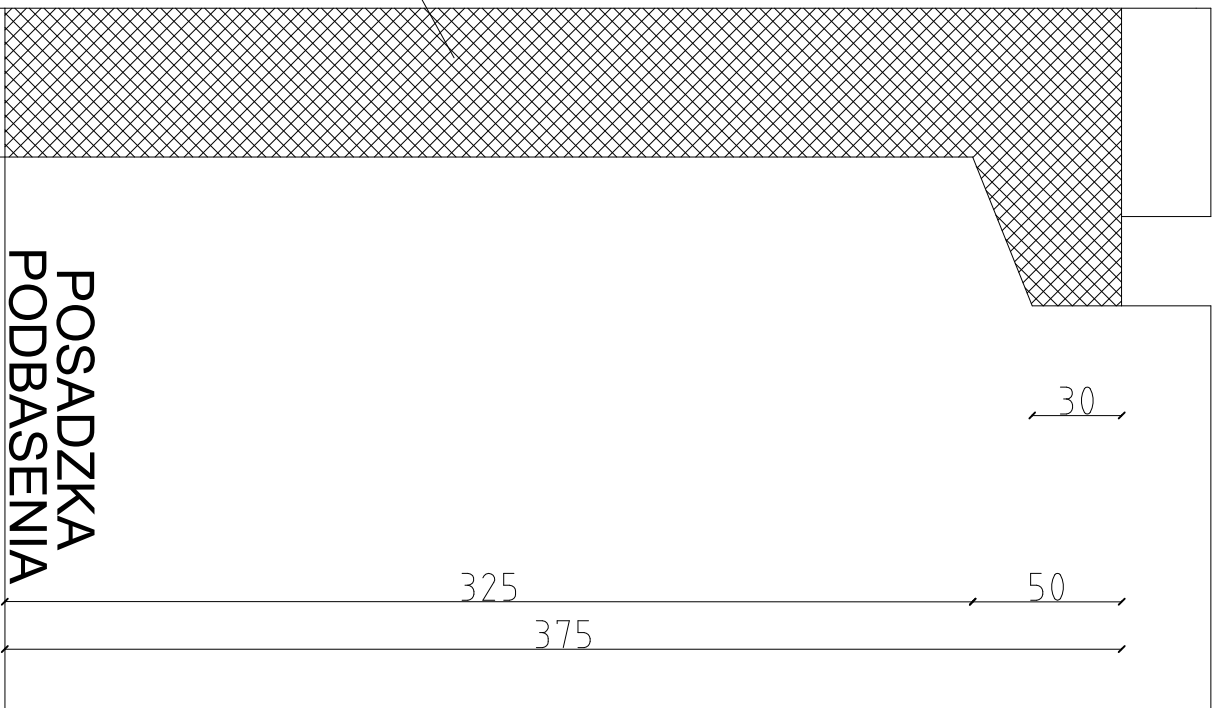


PRZEKRÓJ SŁUPA

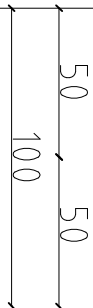

słup oprzeć na istniejącej ławie

ZBROJENIE SŁUPA

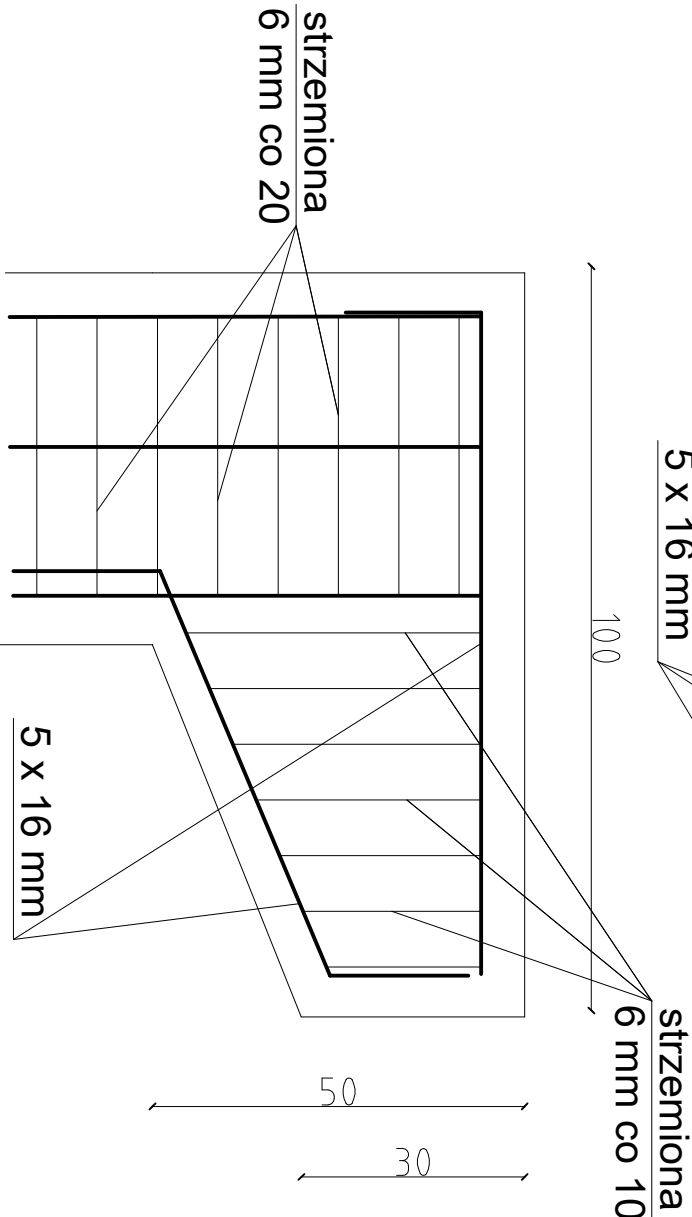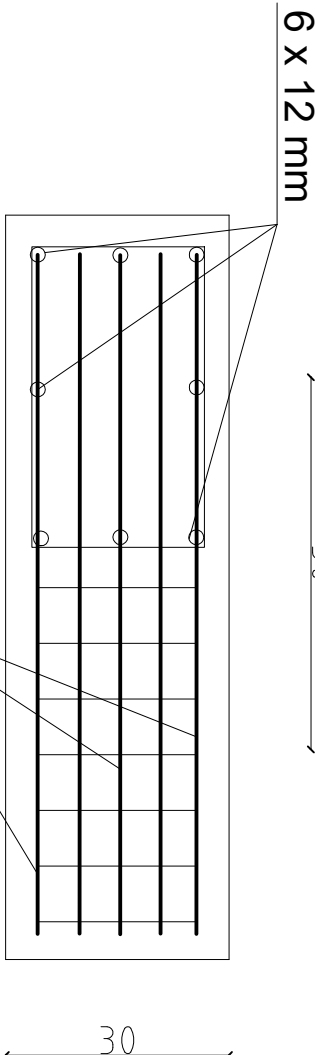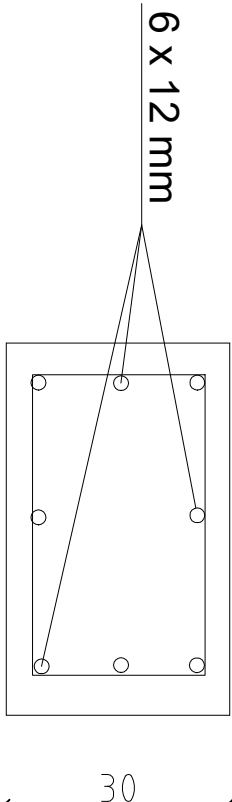

Projektował: Adam SKUTNIK upr.bud. SLN2395/PWOK/08	Data: LIPIEC 2026	Ilość rysunków	2
Temat: Budowa trzech wariantów z hydromasażem w hali basenowej Paru Wodnego	Adres: TARNOWSKIE GÓRY, UL. OBWODNICA 8 DZIAŁKA NR 1125/35	Skala: ---	K2
Tytuł rysunku: WZMOCNIENIE STROPU - ZBROJENIE SŁUPÓW			