


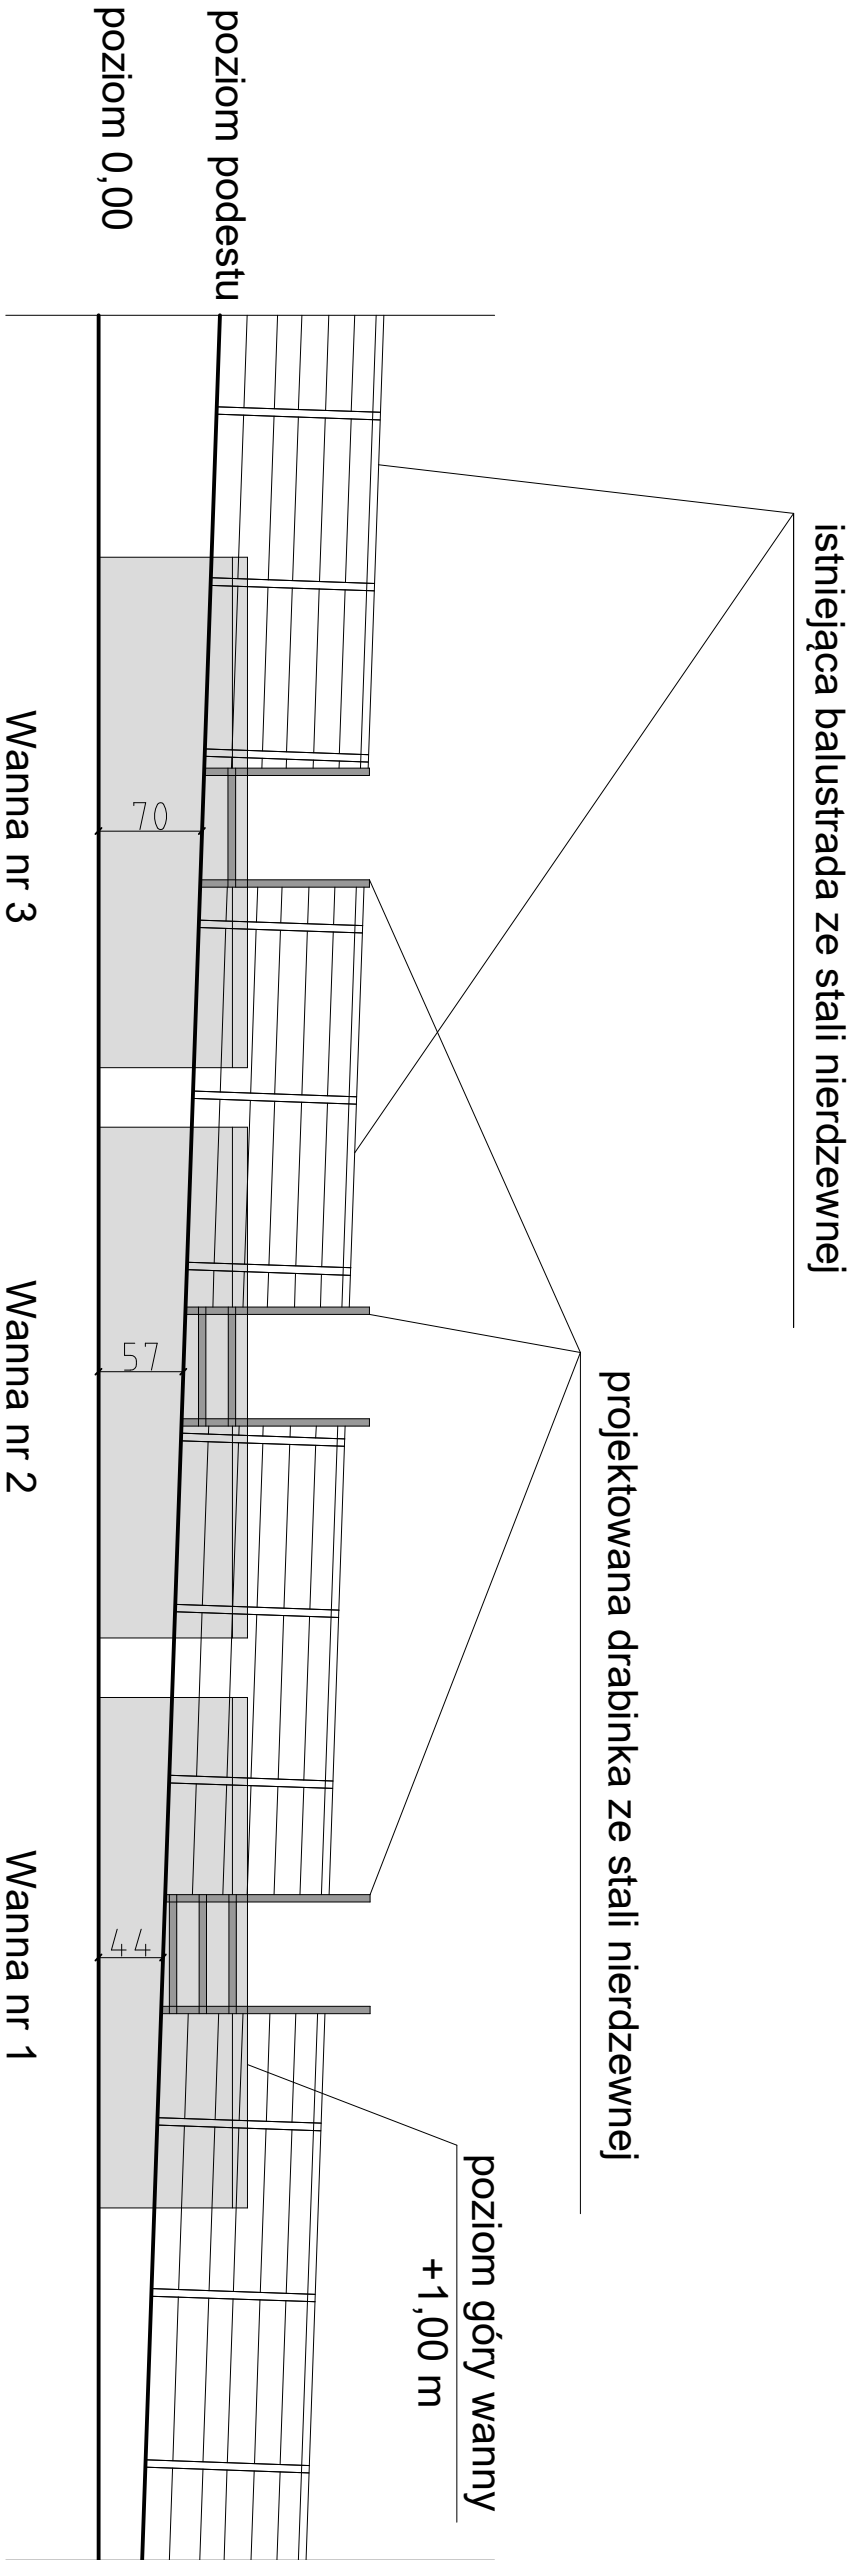

<u>Projektował:</u> Jurata SZOLC upr.bud.60/80/SLOKK/II		<u>Data:</u> LIPIEC 2026	<u>Ilość rysunków</u>	5
<u>Tema:</u> Budowa trzech wanień z hydromasażem w hali basenowej Parku Wodnego		<u>Adres:</u> TARNOWSKIE GÓRY, UL.OBWODNICA 8 DZIAŁKA NR 1126/35	4	
<u>Tytuł rysunku:</u> WIDOK WANIEŃ - PROJEKT		<u>Skala:</u> 1:50		
Adam SKUTNIK upr.bud. SLK2396/PWOK/08				