


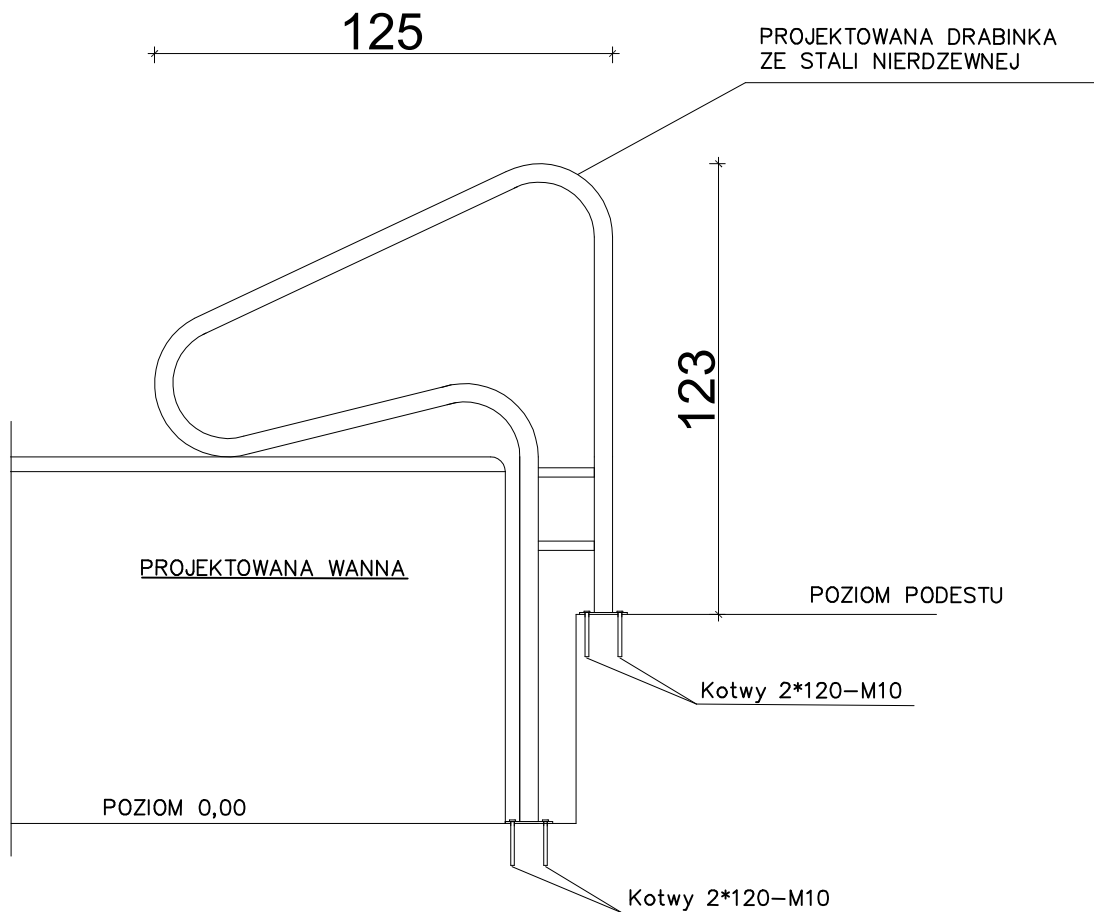

Projektował: Jurata SZOLC upr.bud.60/80/SLOKK/II Adam SKUTNIK upr.bud. SLK/2395/PWOK/08	Data: LIPIEC 2026	Ilość rysunków 5
	Temat: Budowa trzech wanien z hydromasażem w hali basenowej Parku Wodnego	5
	Adres: TARNOWSKIE GÓRY, UL.OBWODNICA 8 DZIAŁKA NR 1125/35	
	Tytuł rysunku: SZCZEGÓŁ - DRABINKA	Skala: 1:20