


LEGENDA	
	PLANOWANA WYMIANA WYKŁADZINY DYWANOWEJ
	PLANOWANA WYMIANA WYKŁADZINY NA PCV
	PLANOWANA WYMIANA WYKŁADZINY NA PCV ELEKTROSTATYCZNĄ
	PLANOWANE MAŁOWANIE POSADZKI BETONOWEJ
	PODZIAŁY WTÓRNE, PRZEWIDZIANE DO DEMONTAŻU
	PLANOWANE USTROJE AKUSTYCZNE USTROJE AKUSTYCZNE Z DRZWIAMI

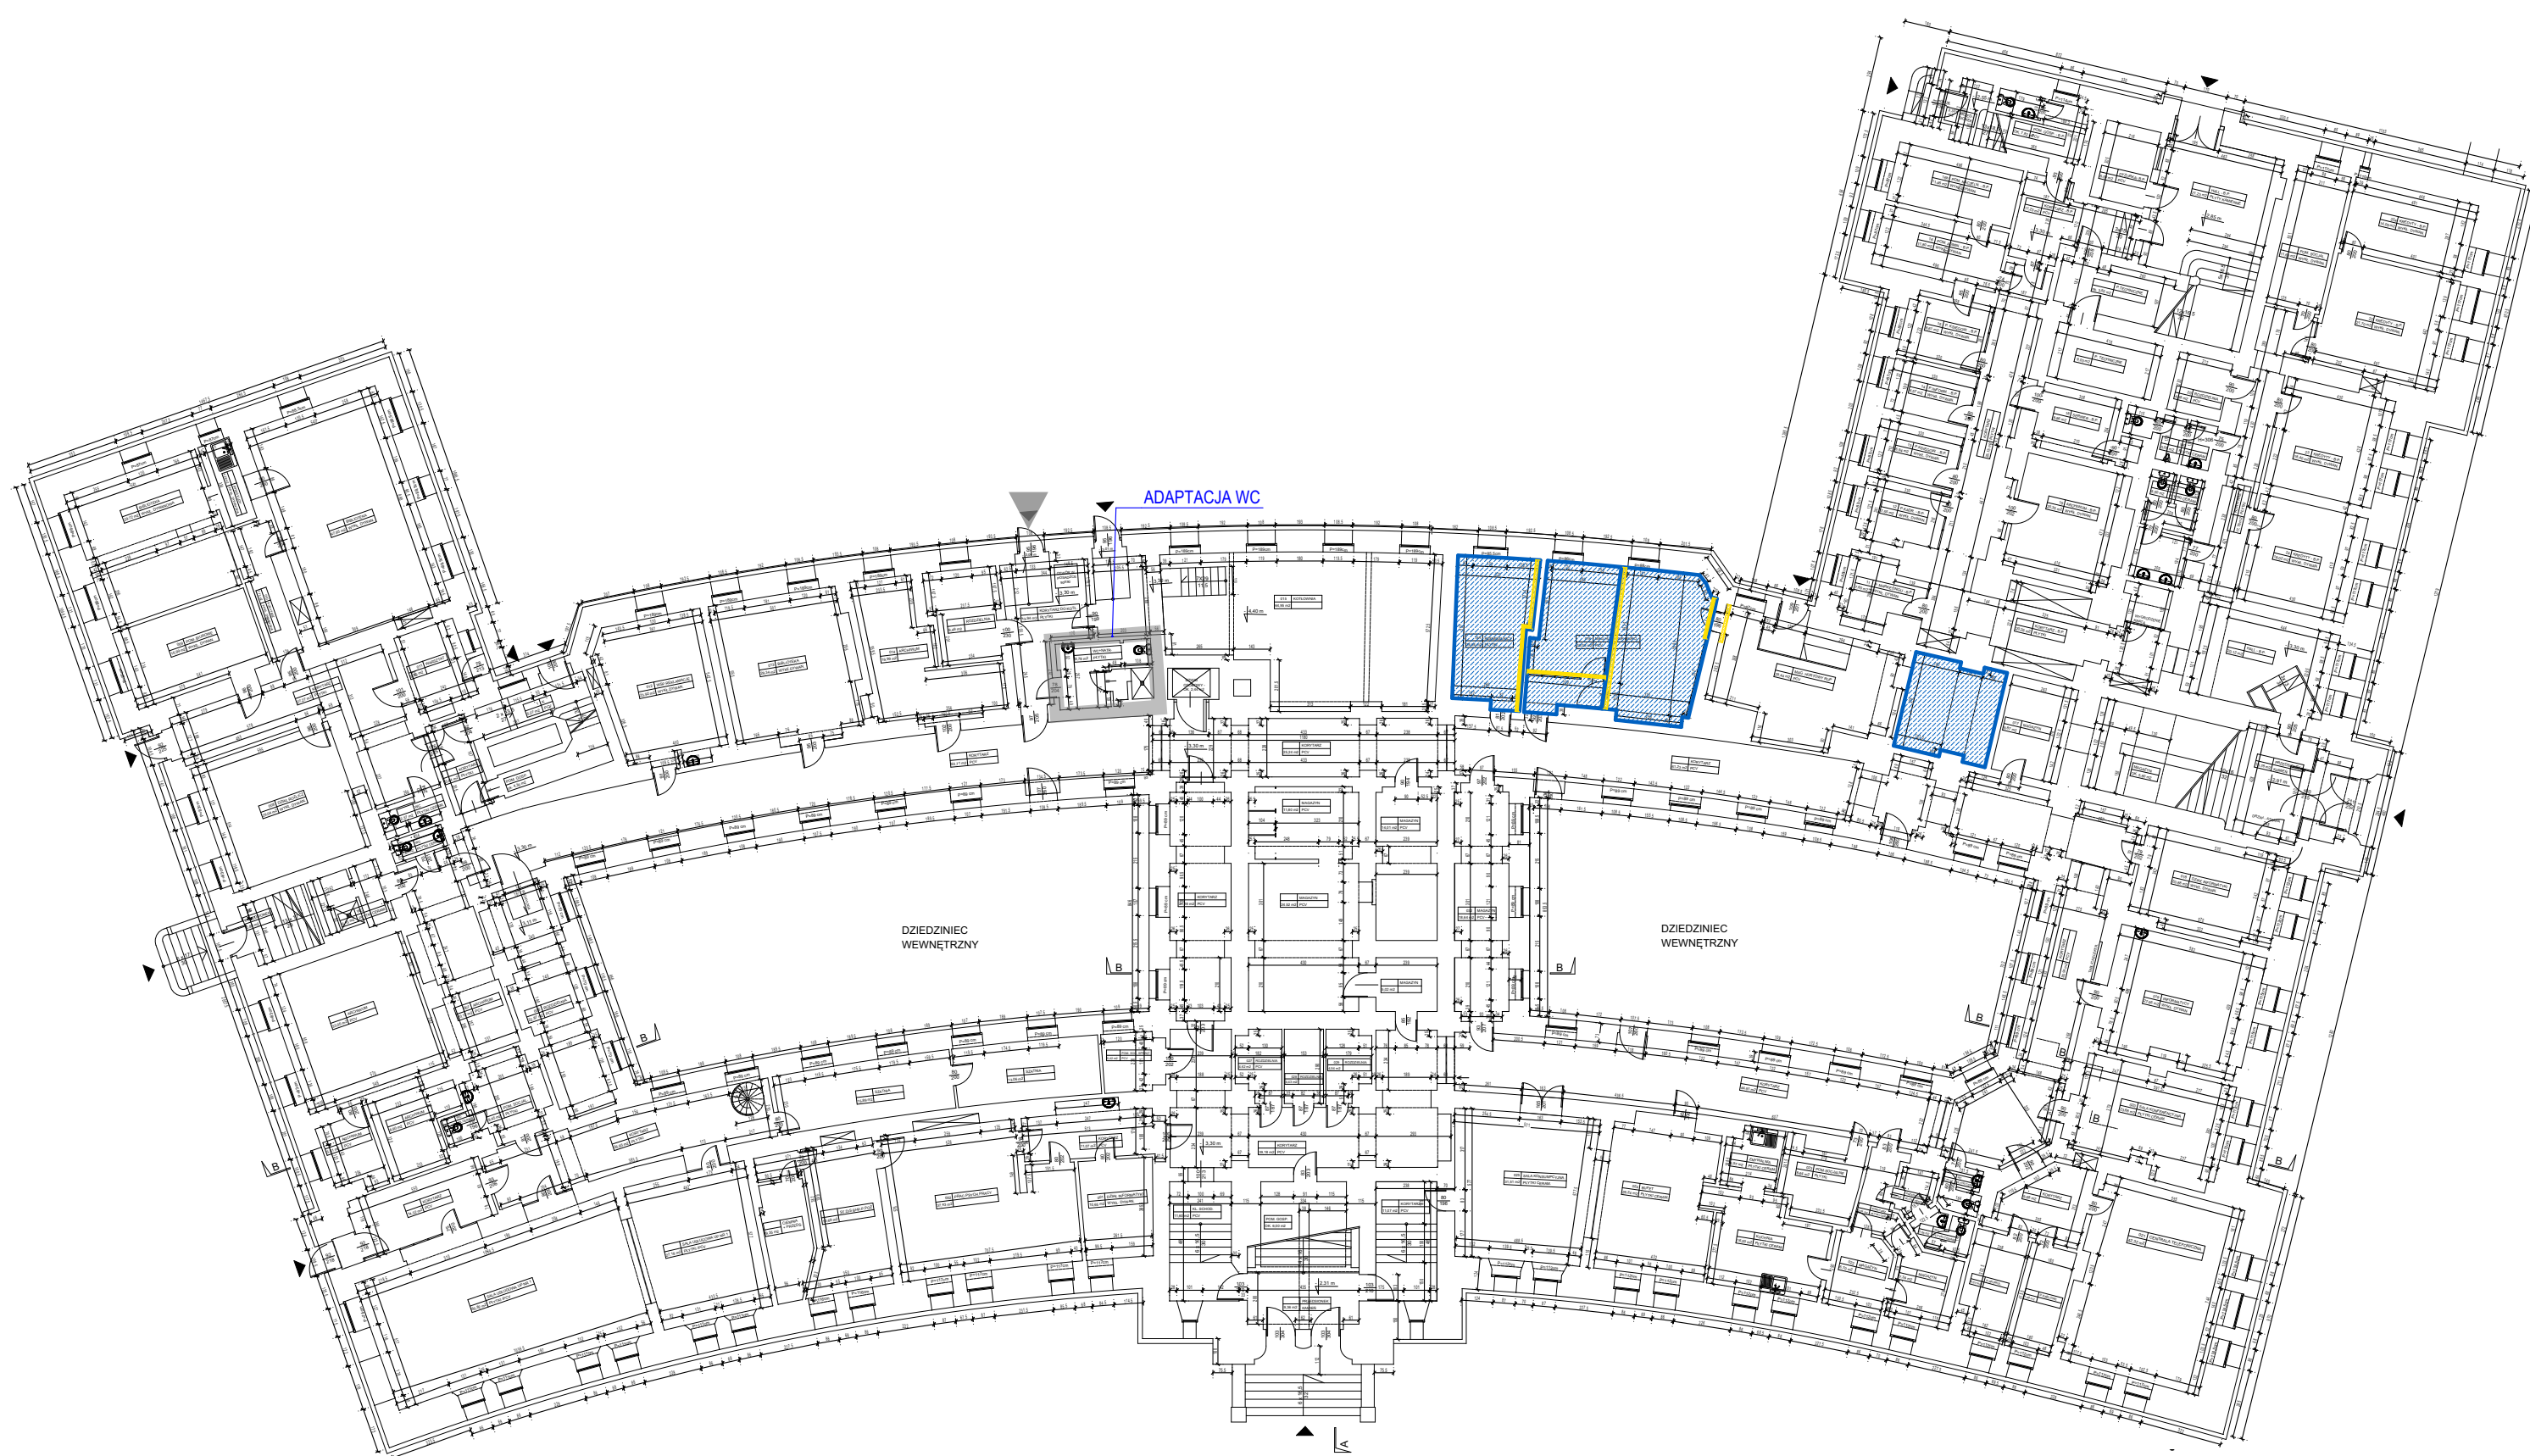

Akademia Muzyczna
im. Ignacego Jana
Paderewskiego w Poznaniu

data: 28.07.2026

skala: 1:250


nazwa rysunku:

Rzut przyziemia. Prace adaptacyjne

Budynek Poczty Polskiej. Ul. Kościuszki / Św. Marcin, Poznań

nr rys.:

01

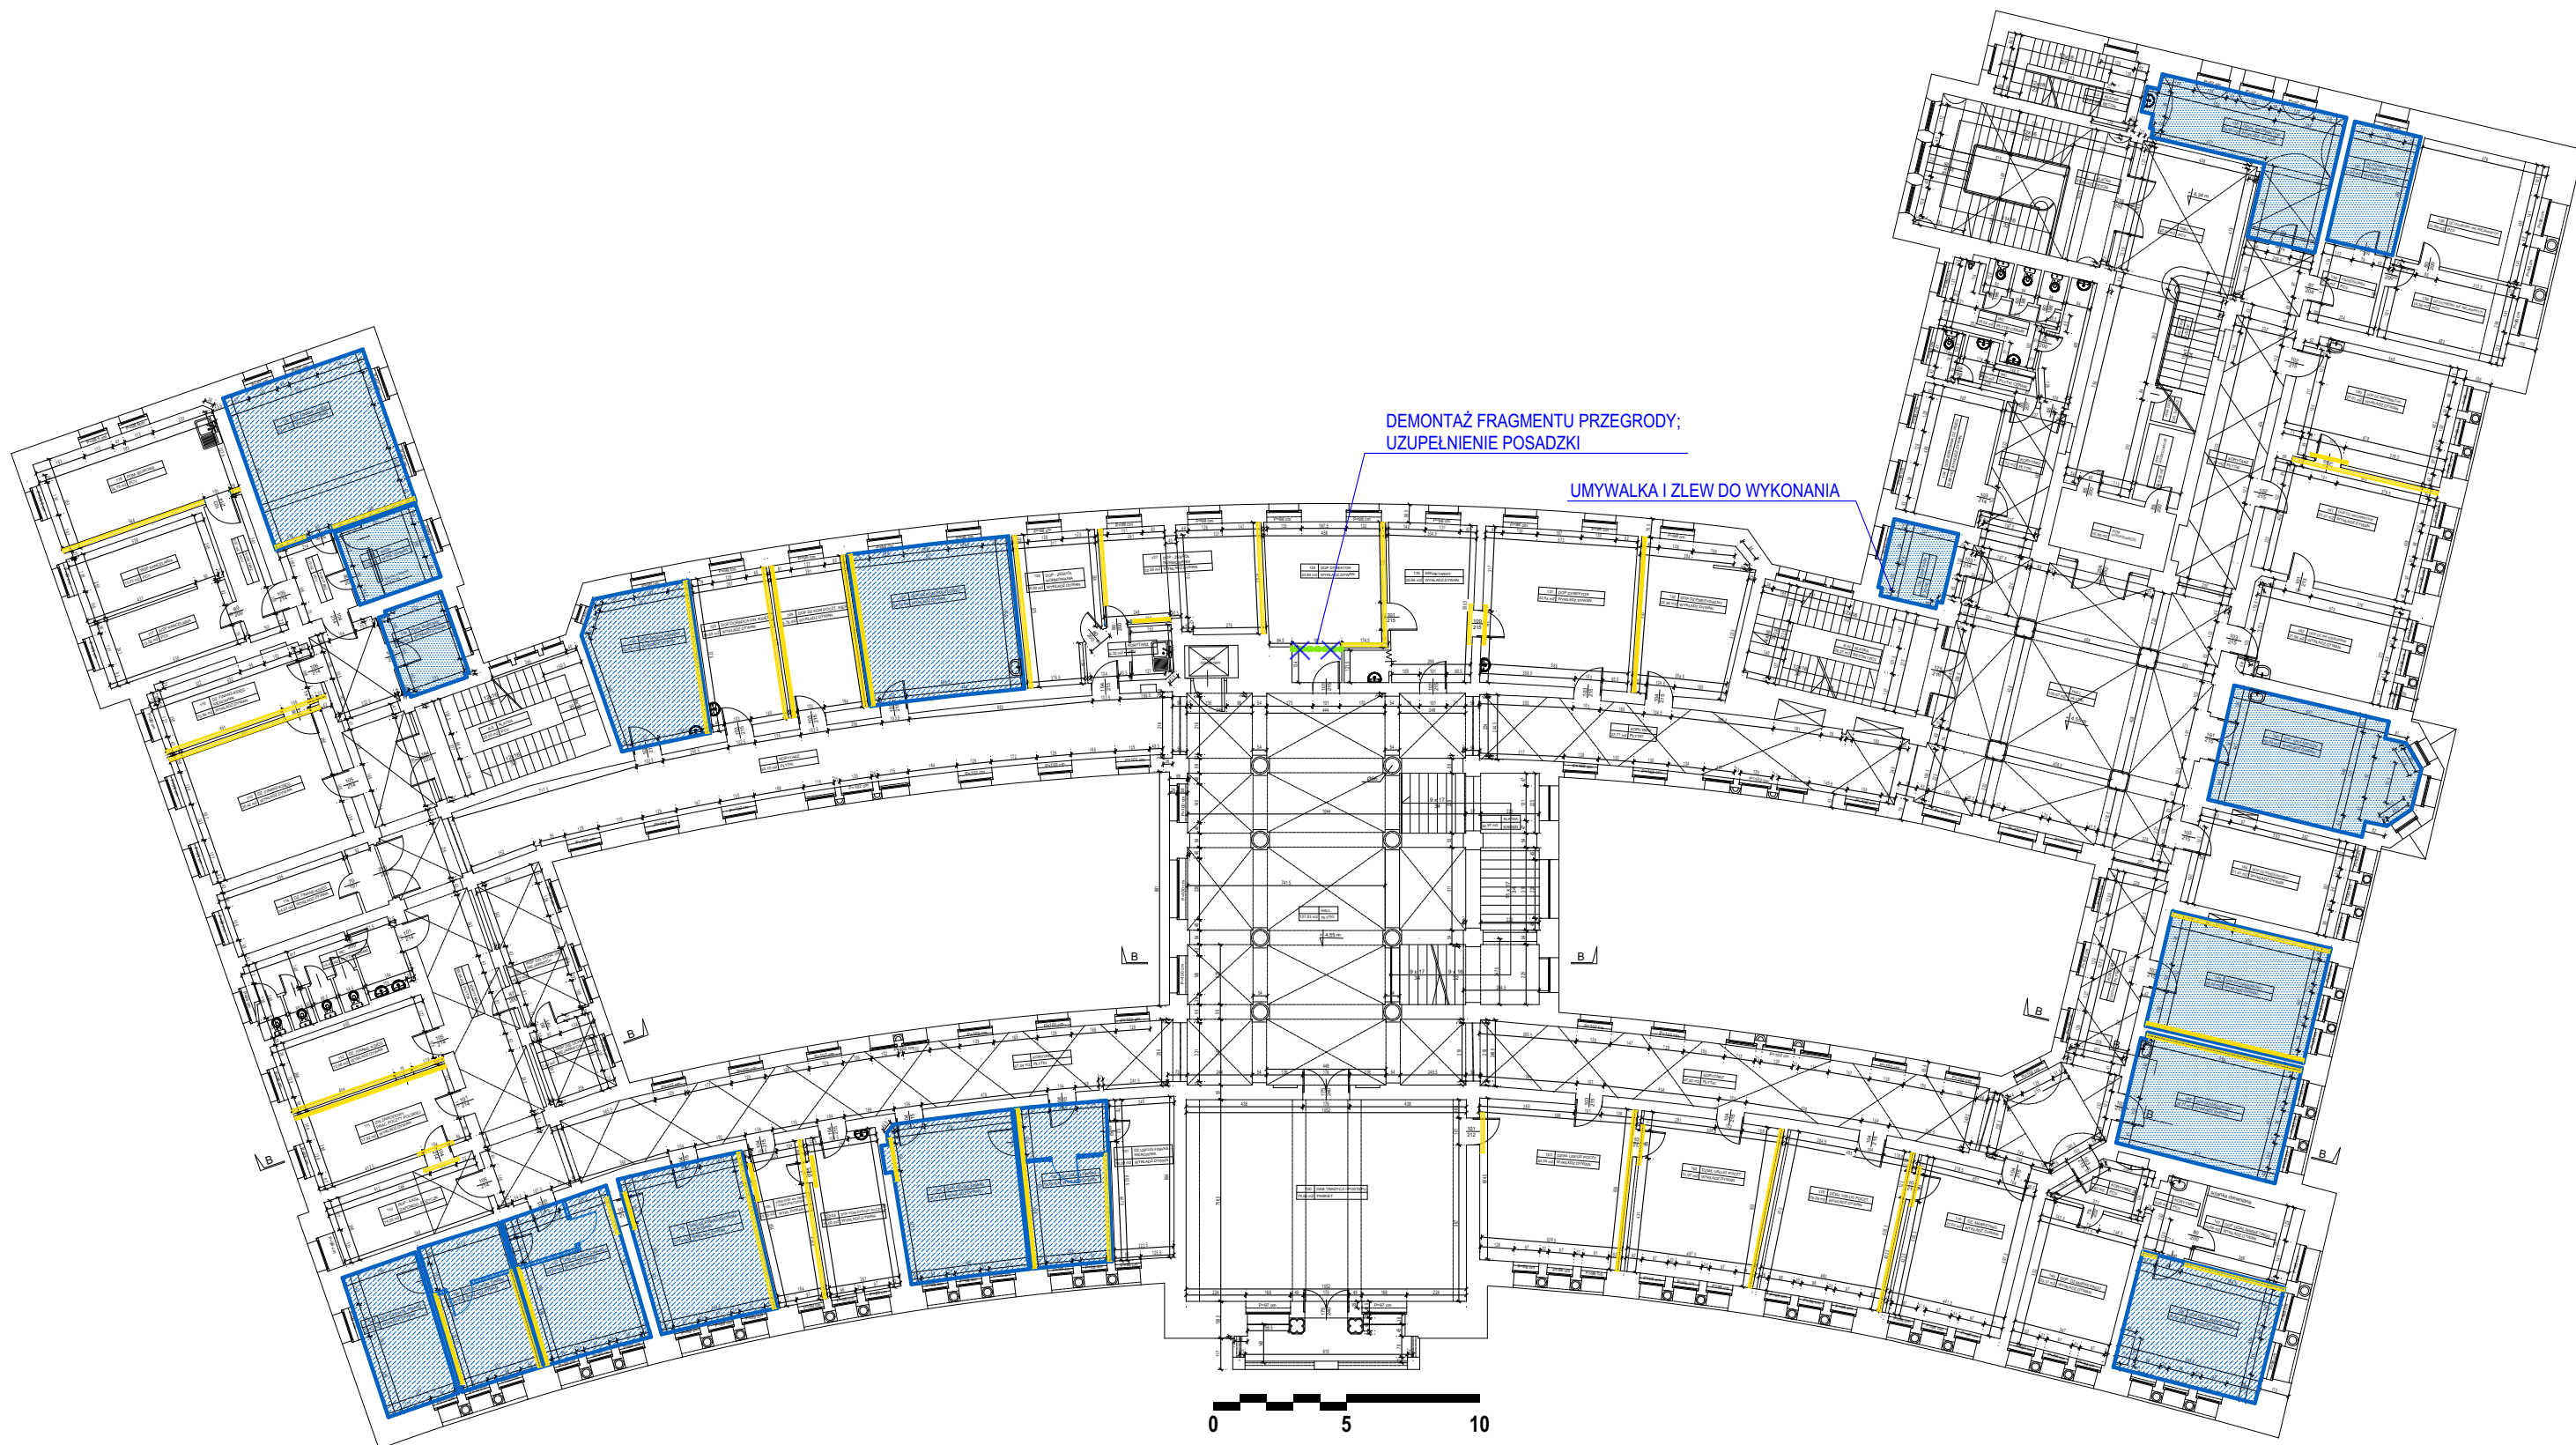

LEGENDA			
	PLANOWANA WYMIANA WYKŁADZINY DYWANOWEJ		PODZIAŁY WTÓRNE, PRZEWIDZIANE DO DEMONTAŻU
	PLANOWANA WYMIANA WYKŁADZINY NA PCV		PLANOWANE USTRÓJE AKUSTYCZNE USTRÓJE AKUSTYCZNE Z DRZWIAMI
	PLANOWANA WYMIANA WYKŁADZINY NA PCV ELEKTROSTATYCZNĄ		
	PLANOWANE MAŁOWANIE POSADZKI BETONOWEJ		




Akademia Muzyczna
im. Ignacego Jana
Paderewskiego w Poznaniu

data: 28.07.2026
skala: 1:250

nazwa rysunku:
Rzut 1. piętra. Prace adaptacyjne
Budynek Poczty Polskiej. Ul. Kościuszki / Św. Marcin, Poznań

nr rys.:
02

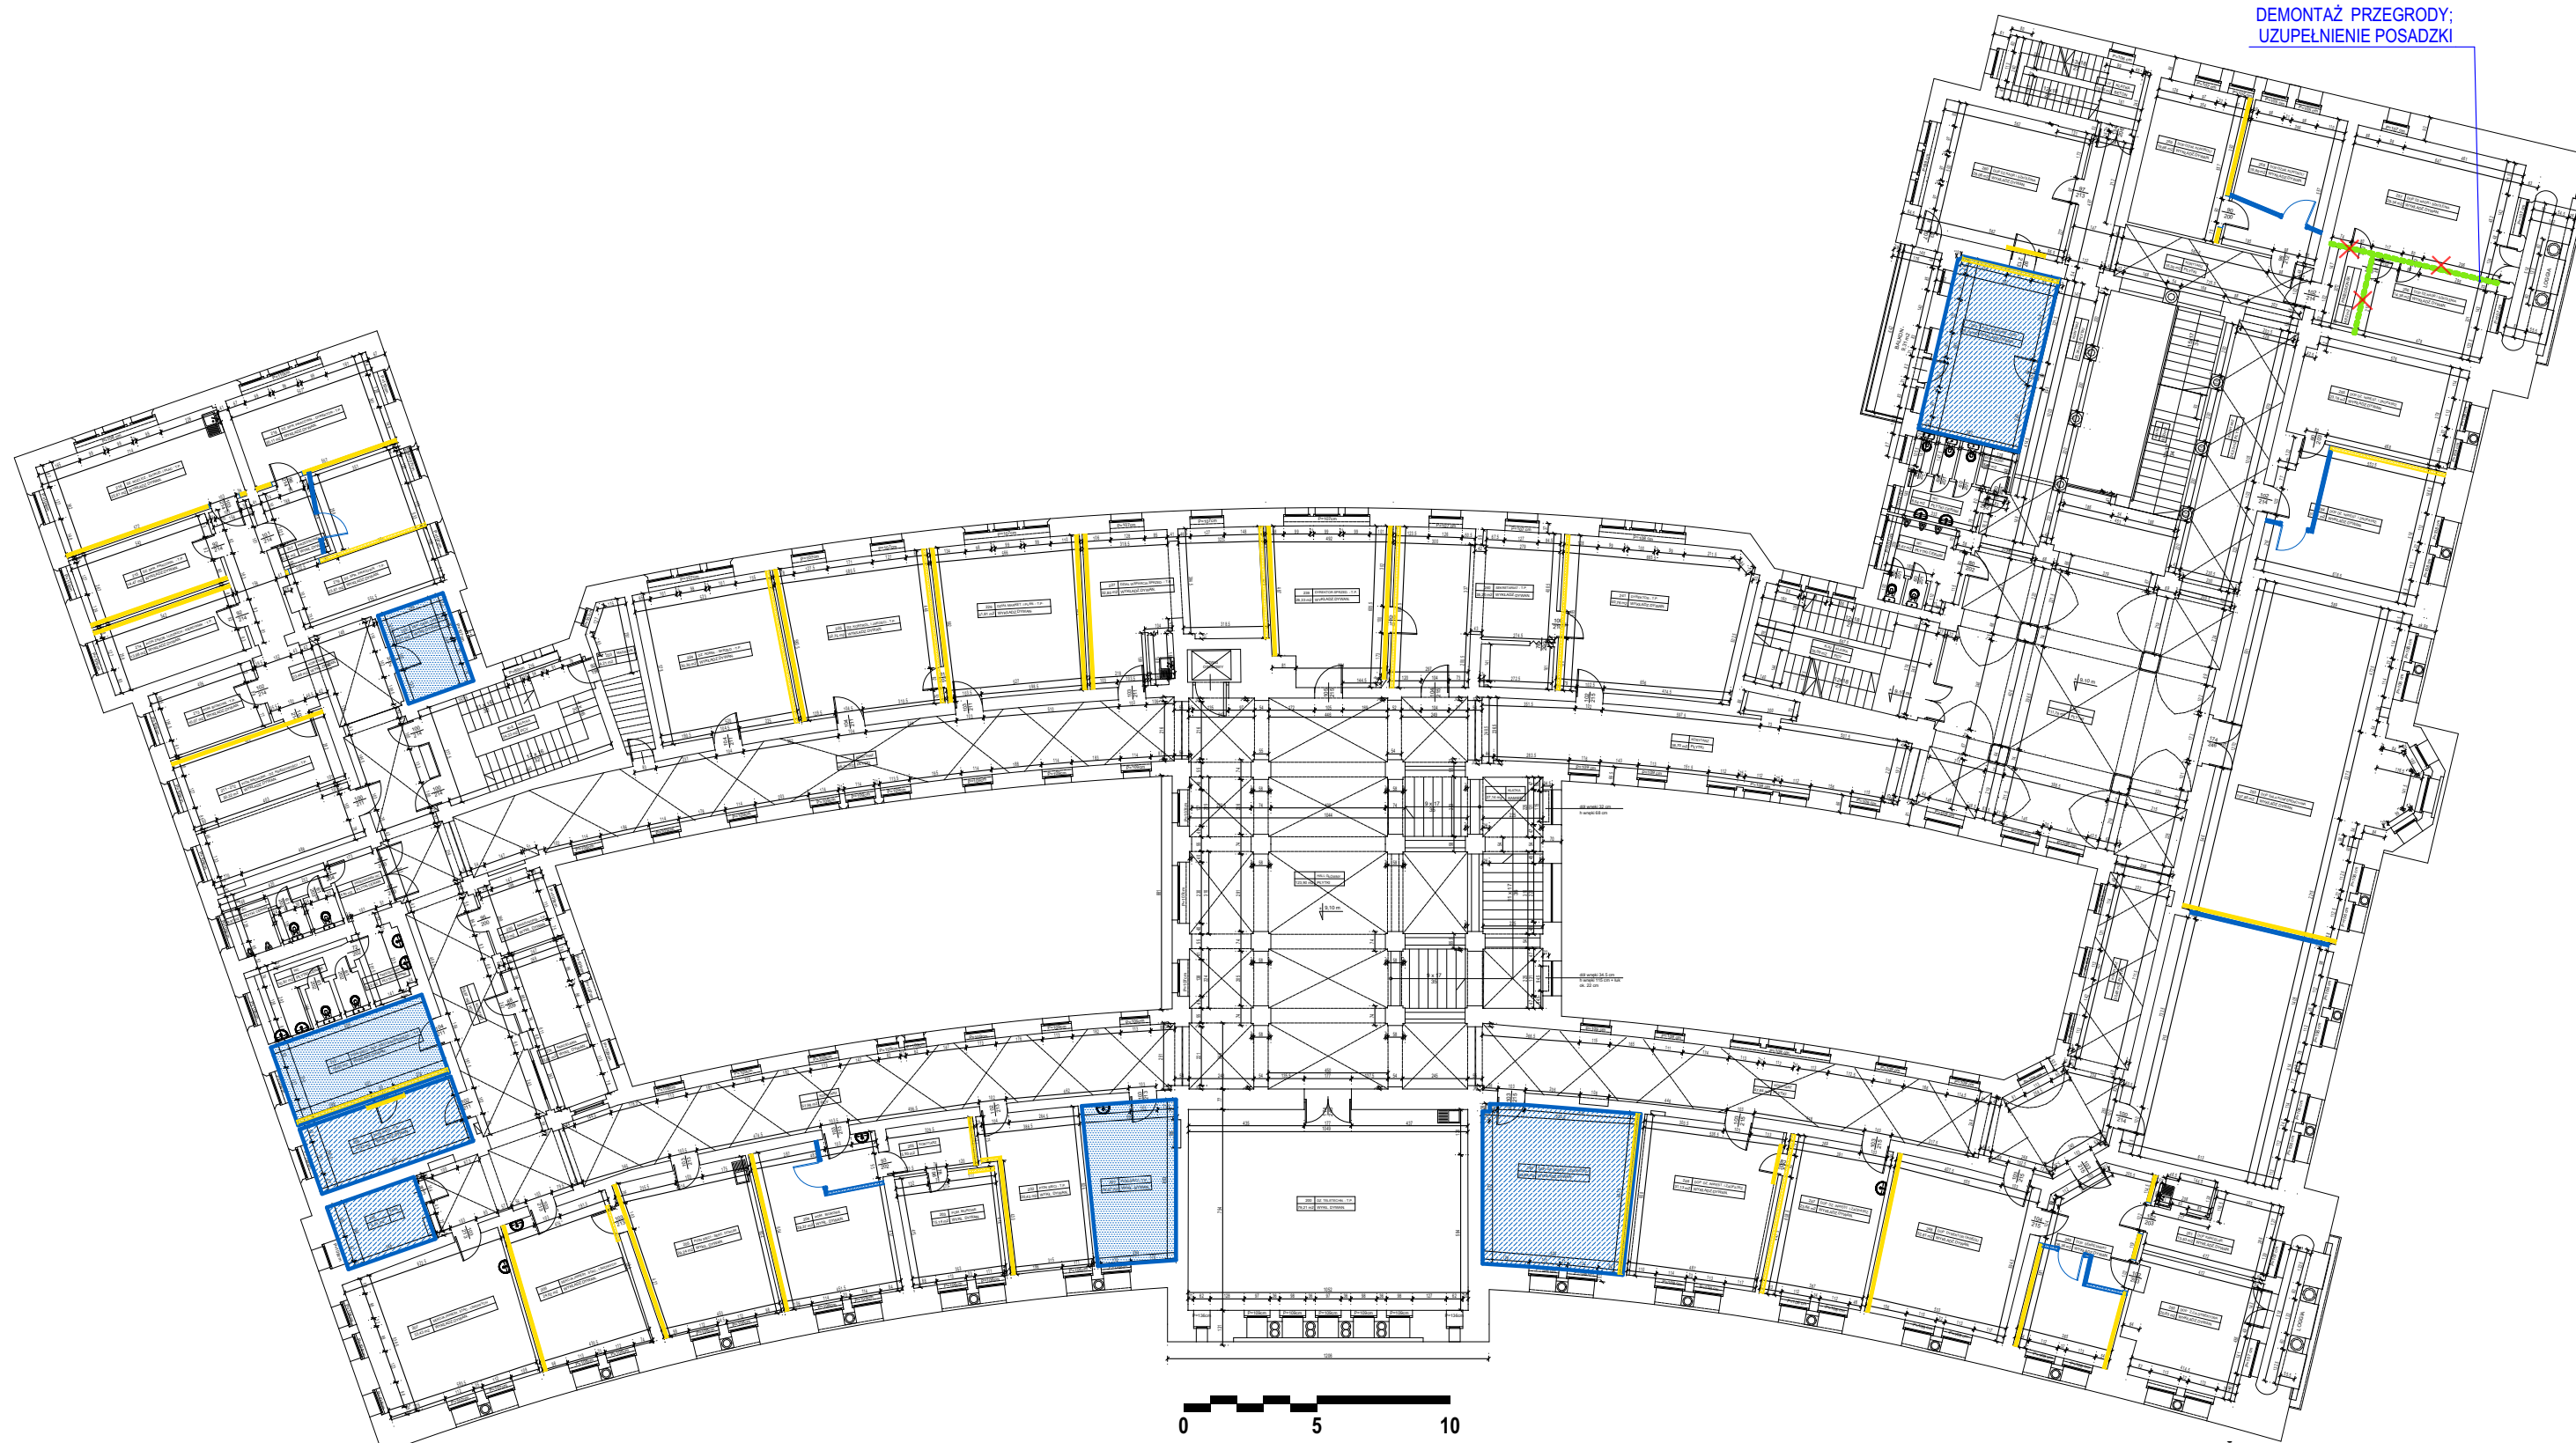

DEMONTAŻ PRZEGRODY;
UZUPEŁNIENIE POSADZKI

0 5 10



LEGENDA	
	PLANOWANA WYMIANA WYKŁADZINY DYWANOWEJ
	PLANOWANA WYMIANA WYKŁADZINY NA PCV
	PLANOWANA WYMIANA WYKŁADZINY NA PCV ELEKTROSTATYCZNĄ
	PLANOWANE MAŁOWANIE POSADZKI BETONOWEJ
	PODZIAŁY WTÓRNE, PRZEWIDZIANE DO DEMONTAŻU
	PLANOWANE USTROJE AKUSTYCZNE USTROJE AKUSTYCZNE Z DRZWIAMI



Akademia Muzyczna
im. Ignacego Jana
Paderewskiego w Poznaniu

data: 28.07.2026
skala: 1:250

nazwa rysunku:
Rzut 2. piętra. Prace adaptacyjne
Budynek Poczty Polskiej. Ul. Kościuszki / Św. Marcin, Poznań

nr rys.:
03