

Dotyczy:	Projekt stałej organizacji ruchu dla drogi powiatowej nr 1390K w m. Ciężkowice.
Znak pisma:	IR.4510.75.2026

Na podstawie art. 10 ust. 5 ustawy z dnia 20 czerwca 1997r Prawo o ruchu drogowym (Dz. U. 2024 poz. 1251 z późn.zm.) i § 8 ust. 2 pkt 1) lit. b) Rozporządzenia Ministra Infrastruktury z dnia 23 września 2003r w sprawie szczegółowych warunków zarządzania ruchem na drogach oraz wykonywania nadzoru nad tym zarządzaniem (Dz. U. 2017r poz. 784 t.j.) Dyrektor Powiatowego Zarządu Dróg w Tarnowie z siedzibą w Zgłobicach wykonujący z upoważnienia Starosty Tarnowskiego, Nr 8.2024 z dnia 17 maja 2024r., funkcję organu zarządzającego ruchem na drogach powiatowych i gminnych, po zapoznaniu się z opinią: policji: Komendanta Miejskiego Policji w Tarnowie, pismo znak: TAR.5321.1.141.26.JB z dnia 10 lipca 2026r. zarządcy drogi gminnej: Burmistrz Ciężkowic, pismo znak: GK. 7221.11.2026.JS z dnia 7 lipca 2026r.

zatwierdza organizację ruchu w całości

projekt stałej organizacji ruchu po zakończeniu inwestycji pn. Przebudowa drogi powiatowej nr 1390K wraz z przepustami drogowymi na dz. nr 538/2 w m. Ciężkowice.

Zatwierdzona organizacja ruchu powinna zostać wprowadzona najpóźniej do dnia **31 grudnia 2026r** po tym terminie projekt traci ważność (nie wprowadzenie zatwierdzonej organizacji ruchu w całości lub w części w powyższym terminie spowoduje konieczność ponownego wystąpienia o zatwierdzenie projektu organizacji ruchu).

warunki zmiany organizacji ruchu

- 1) Odległość ustawienia znaków, kolorystyka i wzory znaków drogowych powinny odpowiadać przepisom rozporządzenia Ministra Infrastruktury z dnia 3 lipca 2003 r. w sprawie szczególnych warunków technicznych dla znaków i sygnałów oraz urządzeń bezpieczeństwa ruchu drogowego i warunków umieszczenia na drogach (Dz. U. 2019 poz. 880 z późn. zm.).
W myśl § 12 ust. 1 rozporządzenia Ministra Infrastruktury z dnia 23 września 2003 r. sprawie szczegółowych warunków zarządzania ruchem na drogach oraz wykonywania nadzoru nad tym zarządzaniem, **jednostka wprowadzająca organizację ruchu zawiadamia zarządzającego ruchem, zarząd drogi oraz właściwego komendanta Policji o terminie jej wprowadzenia, co najmniej na 7 dni przed dniem wprowadzenia organizacji ruchu.**
- 3) Za realizację powyższych warunków odpowiedzialny jest Inwestor.

Z up. STAROSTY

mgr inż. Stanisław Pyzdek
DYREKTOR
POWIATOWEGO ZARZĄDU DRÓG

Otrzymują:

1xadresat + 1x zatwierdzony projekt organizacji ruchu

Do wiadomości:

1xKMP Tarnów
Wydział Ruchu Drogowego
1xUM Ciężkowice

**URZĄD GMINY
CIĘŻKOWICE**

33-190 Ciężkowice, ul. Tysiąclecia 19
tel. 14 62 85 800

Powiatowy Zarząd Dróg w Tarnowie z siedzibą w Zgłobicach 33-113 Zgłobice, ul. Zgłobicka 8		
Wpł. dnia	09. 07. 2026	5.02.2026
Poz.	4543	P. aram A. znowam

Nasz znak: GK.7221.11.2026JS.

Ciężkowice 7.07.2026r.

Powiatowy Zarząd Dróg
w Tarnowie
33 - 113 Zgłobice
ul. Zgłobicka 8

Urząd Gminy Ciężkowice opiniuje bez uwag projekt stałej organizacji ruchu po zakończeniu inwestycji polegającej na przebudowie drogi powiatowej 1390K wraz z przepustami drogowymi na działce nr 538/2 w miejscowości Ciężkowice.

Otrzymują:

1. Adresat
2. A/a

BURMISTRZ GMINY

mgr Jowita Jurkiewicz-Drag



KOMENDA MIEJSKA POLICJI W TARNOWIE

Wydział Ruchu Drogowego

33-100 Tarnów, ul. Narutowicza 6,
tel. 47 8312225, fax. 47 8312340,
www.tarnow.policja.gov.pl

Powiatowy Zarząd Dróg w Tarnowie z siedzibą w Zgłobicach 33-113 Zgłobice, ul. Zgłobicka 8	
Wpł. dnia	10. 07. 2026
Poz.	4597

10.07.2026
A. Węgrzyn

TAR-5321-1-141/26/JB

Tarnów, dnia 10.07.2026 r.

Powiatowy Zarząd Dróg w Tarnowie

OPINIA

Komendanta Miejskiego Policji w Tarnowie

Na podstawie art. 10 ustawy z dnia 20 czerwca 1997 r. Prawo o ruchu drogowym (Dz. U. z 2024 r. poz. 1251 ze zm.) w związku z § 7 ust. 2, pkt. 2 rozporządzenia Ministra Infrastruktury z dnia 23 września 2003 r. w sprawie szczegółowych warunków zarządzania ruchem na drogach oraz wykonywania nadzoru nad tym zarządzaniem (Dz. U. z 2017 r. poz. 784)


nie wnoszę uwag

do projektu stałej organizacji ruchu dla oznakowania po przebudowie drogi powiatowej nr 1390K w m. Ciężkowice - zgodnie z projektem sporządzonym przez wnioskodawcę.

Komendant Miejski Policji w Tarnowie

z up.

ZASTĘPCA NACZELNIKA
Wydziału Ruchu Drogowego
KMP w Tarnowie
[Signature]
kom. Tomasz Marek

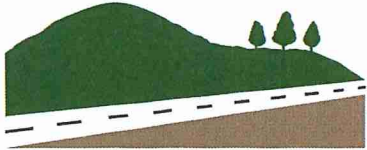TYTUŁ PROJEKTU	PROJEKT STAŁEJ ORGANIZACJI RUCHU po zakończeniu inwestycji polegającej na przebudowie DP 1390K wraz z przepustami drogowymi na dz. nr 538/2 w m. Ciężkowice.		
INWESTOR	POWIATOWY ZARZĄD DRÓG W TARNOWIE Z SIEDZIBĄ W ZGŁOBICACH UL. ZGŁOBICKA 8 33-113 ZGŁOBICE TEL. 14 678 70 50 14 674 12 30 FAX 14 674 12 31   POWIATOWY ZARZĄD DRÓG w T a r n o w i e		
OPRACOWANIE PROJEKTU	Agnieszka Kępa - Świądrych 	Lipiec 2026r	

Powiatowy Zarząd Dróg w Tarnowie
z siedzibą w Zgłobicach
33-113 Zgłobice, ul. Zgłobicka 8
REGON 120384654; NIP 998-050-25-45
tel. 014 678 70 50, 014 674 12 30
fax 014 674 12 31

ZAŁĄCZNIK DO PISMA
NR. 4510. 45. 2026
znak:
z dnia 10. 07. 2026

Spis treści:

I. OPIS TECHNICZNY

- 1.1. Podstawa Opracowania
- 1.2. Przedmiot, cel i zakres opracowania
- 1.3. Ogólna charakterystyka dróg.
- 1.4. Ewidencja wprowadzanego oznakowania i sposób ich umieszczania.
- 1.5. Termin wprowadzenia przedstawionej w projekcie organizacji ruchu.

II. CZĘŚĆ GRAFICZNA

1. PLAN ORJENTACYJNY.
2. PLAN SYTUACYJNY Z ISTNIEJĄCYM I PROJEKTOWANYM OZNAKOWANIEM.

I CZĘŚĆ OPISOWA

1.1. Podstawa Opracowania

Podstawowe przepisy i akty prawne uwzględnione w projekcie:

- Rozporządzenie Ministra Transportu i Gospodarki Morskiej z dnia 2 marca 1999r w sprawie warunków technicznych, jakim powinny odpowiadać drogi i ich usytuowanie (Dz.U. Nr 43 poz. 430)
- Ustawa z dnia 20 czerwca 1997r – Prawo ruchu drogowym (Dz.U. z 2024r poz. 1251 t.j)
- Rozporządzenie Ministra Infrastruktury z dnia 23 września 2003r w sprawie szczegółowych warunków zarządzania ruchem na drogach oraz wykonywania nadzoru nad tym zarządzaniem (Dz.U. 2017r poz. 784 t.j)
- Szczegółowe warunki techniczne dla znaków i sygnałów drogowych oraz urządzeń bezpieczeństwa ruchu drogowego i warunki ich umieszczania na drogach. Załącznik nr 1-4 do rozporządzenia z dnia 3 lipca 2003r w sprawie szczegółowych warunków technicznych dla znaków i sygnałów drogowych oraz urządzeń bezpieczeństwa ruchu drogowego i warunków ich umieszczania na drogach (Załącznik do nr-u 220, poz. 2181 z dnia 23 grudnia 2003r z późniejszymi zmianami).

1.2. Przedmiot, cel i zakres opracowania.

Przedmiotem opracowania jest docelowa organizacja ruchu, polegająca na oznakowaniu obrębu skrzyżowania drogi powiatowej nr 1390K ul. Stawiska z drogą gminną nr 200 020K ul. Spacerowa w m. Ciężkowicach po zakończeniu inwestycji pn. Przebudowa DP 1390K wraz z przepustami drogowymi na dz. nr 538/2 w m. Ciężkowice. Lokalizację odcinka drogi powiatowej, na którym zostaną umieszczone znaki przedstawiono w części rysunkowej opracowania „Plan orientacyjny”.

Niniejszy projekt organizacji ruchu wykonano na mapach sytuacyjnych w skali 1:1000. W części rysunkowej projektu naniesiono istniejące i projektowane oznakowanie.

Celem opracowania jest wykonanie projektu organizacji ruchu zgodnego z obowiązującymi przepisami oraz podnoszącego bezpieczeństwo ruchu wszystkich uczestników poruszających się po drodze powiatowej.

W stanie istniejącym skrzyżowanie oznakowane jest znakami D-1 „droga z pierwszeństwem” oraz znakiem B-20 „stop”. W związku z brakiem widoczności w obrębie skrzyżowania zastosowano lustro drogowe U-18a. Dodatkowo skrzyżowanie oznakowane jest znakami F-6 informującymi o zastosowanym ograniczeniu tonażowym na drodze gminnej znakiem B-18 (6t) z tab. „Nie dotyczy mieszkańców i służb komunalnych”.

Dodatkowo celem zwrócenia uwagi kierujących na zbliżanie się do skrzyżowania z drogą powiatową na drodze gminnej projektuje się znak A-7 z tab. „stop 100m”. Projektuje się również znaki D-46 i D-47 informujące o wlocie drogi wewnętrznej ul. Rzemieślniczej do drogi gminnej nr 200 020K ul. Spacerowa.

Ponadto projektuje się oznakowanie poziome na wlocie drogi gminnej do drogi powiatowej. Projektuje się oznakowanie P-12 „linia bezwzględnego zatrzymania stop” oraz linię segregacyjną P-4.

1.3. Ogólna charakterystyka odcinków dróg objętych projektem.

Odcinek drogi powiatowej nr **1390K** w m. Ciężkowice przebiega przez obszar zabudowany. Na odcinku drogi powiatowej objętym projektem ruchu jest umiarkowany z przewagą rodzajową samochodów osobowych.

Klasa techniczna drogi:	Z
Liczba jezdni:	1
Średnia szerokość jezdni:	5,5m
Średnia szerokość poboczy:	1 m
Rodzaj nawierzchni jezdni:	bitumiczna

Droga gminna nr **200 020K ul. Spacerowa** przebiega przez obszar ścisłej zabudowy jednorodzinnej ruch na drodze jest umiarkowany z przewagą samochodów osobowych. Dodatkowo droga stanowi dojazd do atrakcji turystycznej jaką jest „Ścieżka w Koronach Drzew”.

Klasa techniczna drogi:	L
Liczba jezdni:	1
Średnia szerokość jezdni:	4,0m
Średnia szerokość poboczy:	1 m

Powiatowy Zarząd Dróg w Tarnowie
z siedzibą w Zgłobicach
33-113 Zgłobice, ul. Zgłobicka 8
REGON 120084004; NIP 098-081-10-45
tel. 814 674 70 60, 014 674 12 30
fax 014 674 12 81

Rodzaj nawierzchni jezdni: bitumiczna


1.4. Ewidencja wprowadzanego oznakowania i sposób umieszczania znaków.

Lp.	Projektowane oznakowanie	Ilość sztuk
1	D-46	1
2	D-47	1
3	A-7	1
4	T-0 „STOP 100m”	1
Lp.	Projektowane oznakowanie poziome	Ilość m ²
1	P-12	2
2	P-4	5

Odległość znaków od krawędzi jezdni oraz wysokość ich umieszczenia należy przyjąć zgodnie ze szczegółowymi warunkami technicznymi dla znaków drogowych i sygnałów drogowych oraz urządzeń bezpieczeństwa ruchu drogowego i warunków ich umieszczania na drogach (Dz.U. 2019 poz. 2311 z późniejszymi zmianami).


Kolorystyka i wzory znaków drogowych powinny odpowiadać przepisom rozporządzenia Ministra Infrastruktury z dnia 3 lipca 2003 roku w sprawie szczegółowych warunków technicznych dla znaków i sygnałów drogowych oraz urządzeń bezpieczeństwa ruchu drogowego i warunków ich umieszczania na drogach (Dz.U. 2019 poz. 2311 z późniejszymi zmianami).

Rys. 1.5.7. Wysokość umieszczenia znaków:

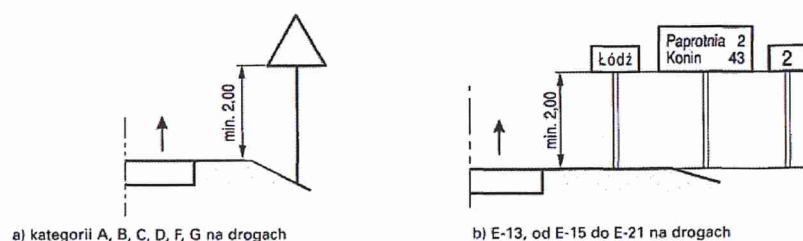

Powiatowy Zarząd Dróg w Tarnowie
 z siedzibą w Zgłobicach
 33-113 Zgłobice, ul. Zgłobicka 8
 REGON 140384064; NIP 993-050-25-45
 tel. 014 678 70 50, 014 674 12 30
 fax 014 674 12 81

Rys. 1.5.6. Odległość znaków od krawędzi jezdni:

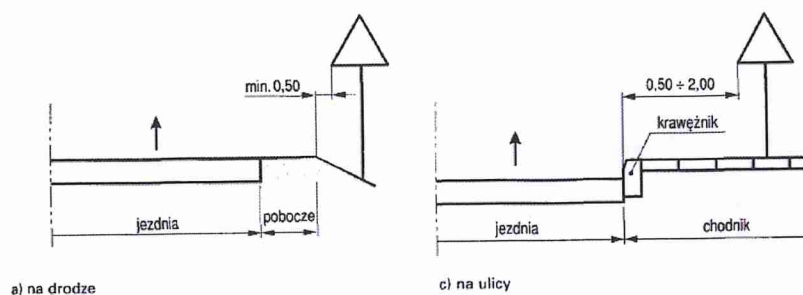

Oznakowanie poziome należy wykonać jako oznakowanie grubowarstwowe.


1.5 Termin wprowadzenia organizacji ruchu.

Termin wprowadzenia organizacji ruchu do 31 grudnia 2026r

Powiatowy Zarząd Dróg w Tarnowie
z siedzibą w Zgłobicach
33-113 Zgłobice, ul. Zgłobicka 8
REGON 120384654; NIP 993-050-25-45
tel. 014 670 70 60, 014 674 12 30
fax 014 674 12 31

II. CZĘŚĆ GRAFICZNA

Powiatowy Zarząd Dróg w Tarnowie
z siedzibą w Zgłobicach
33-113 Zgłobice, ul. Zgłobicka 8
REGON 120384654; NIP 993-050-25-46
tel. 014 678 70 50, 014 674 12 30
fax 014 674 12 31

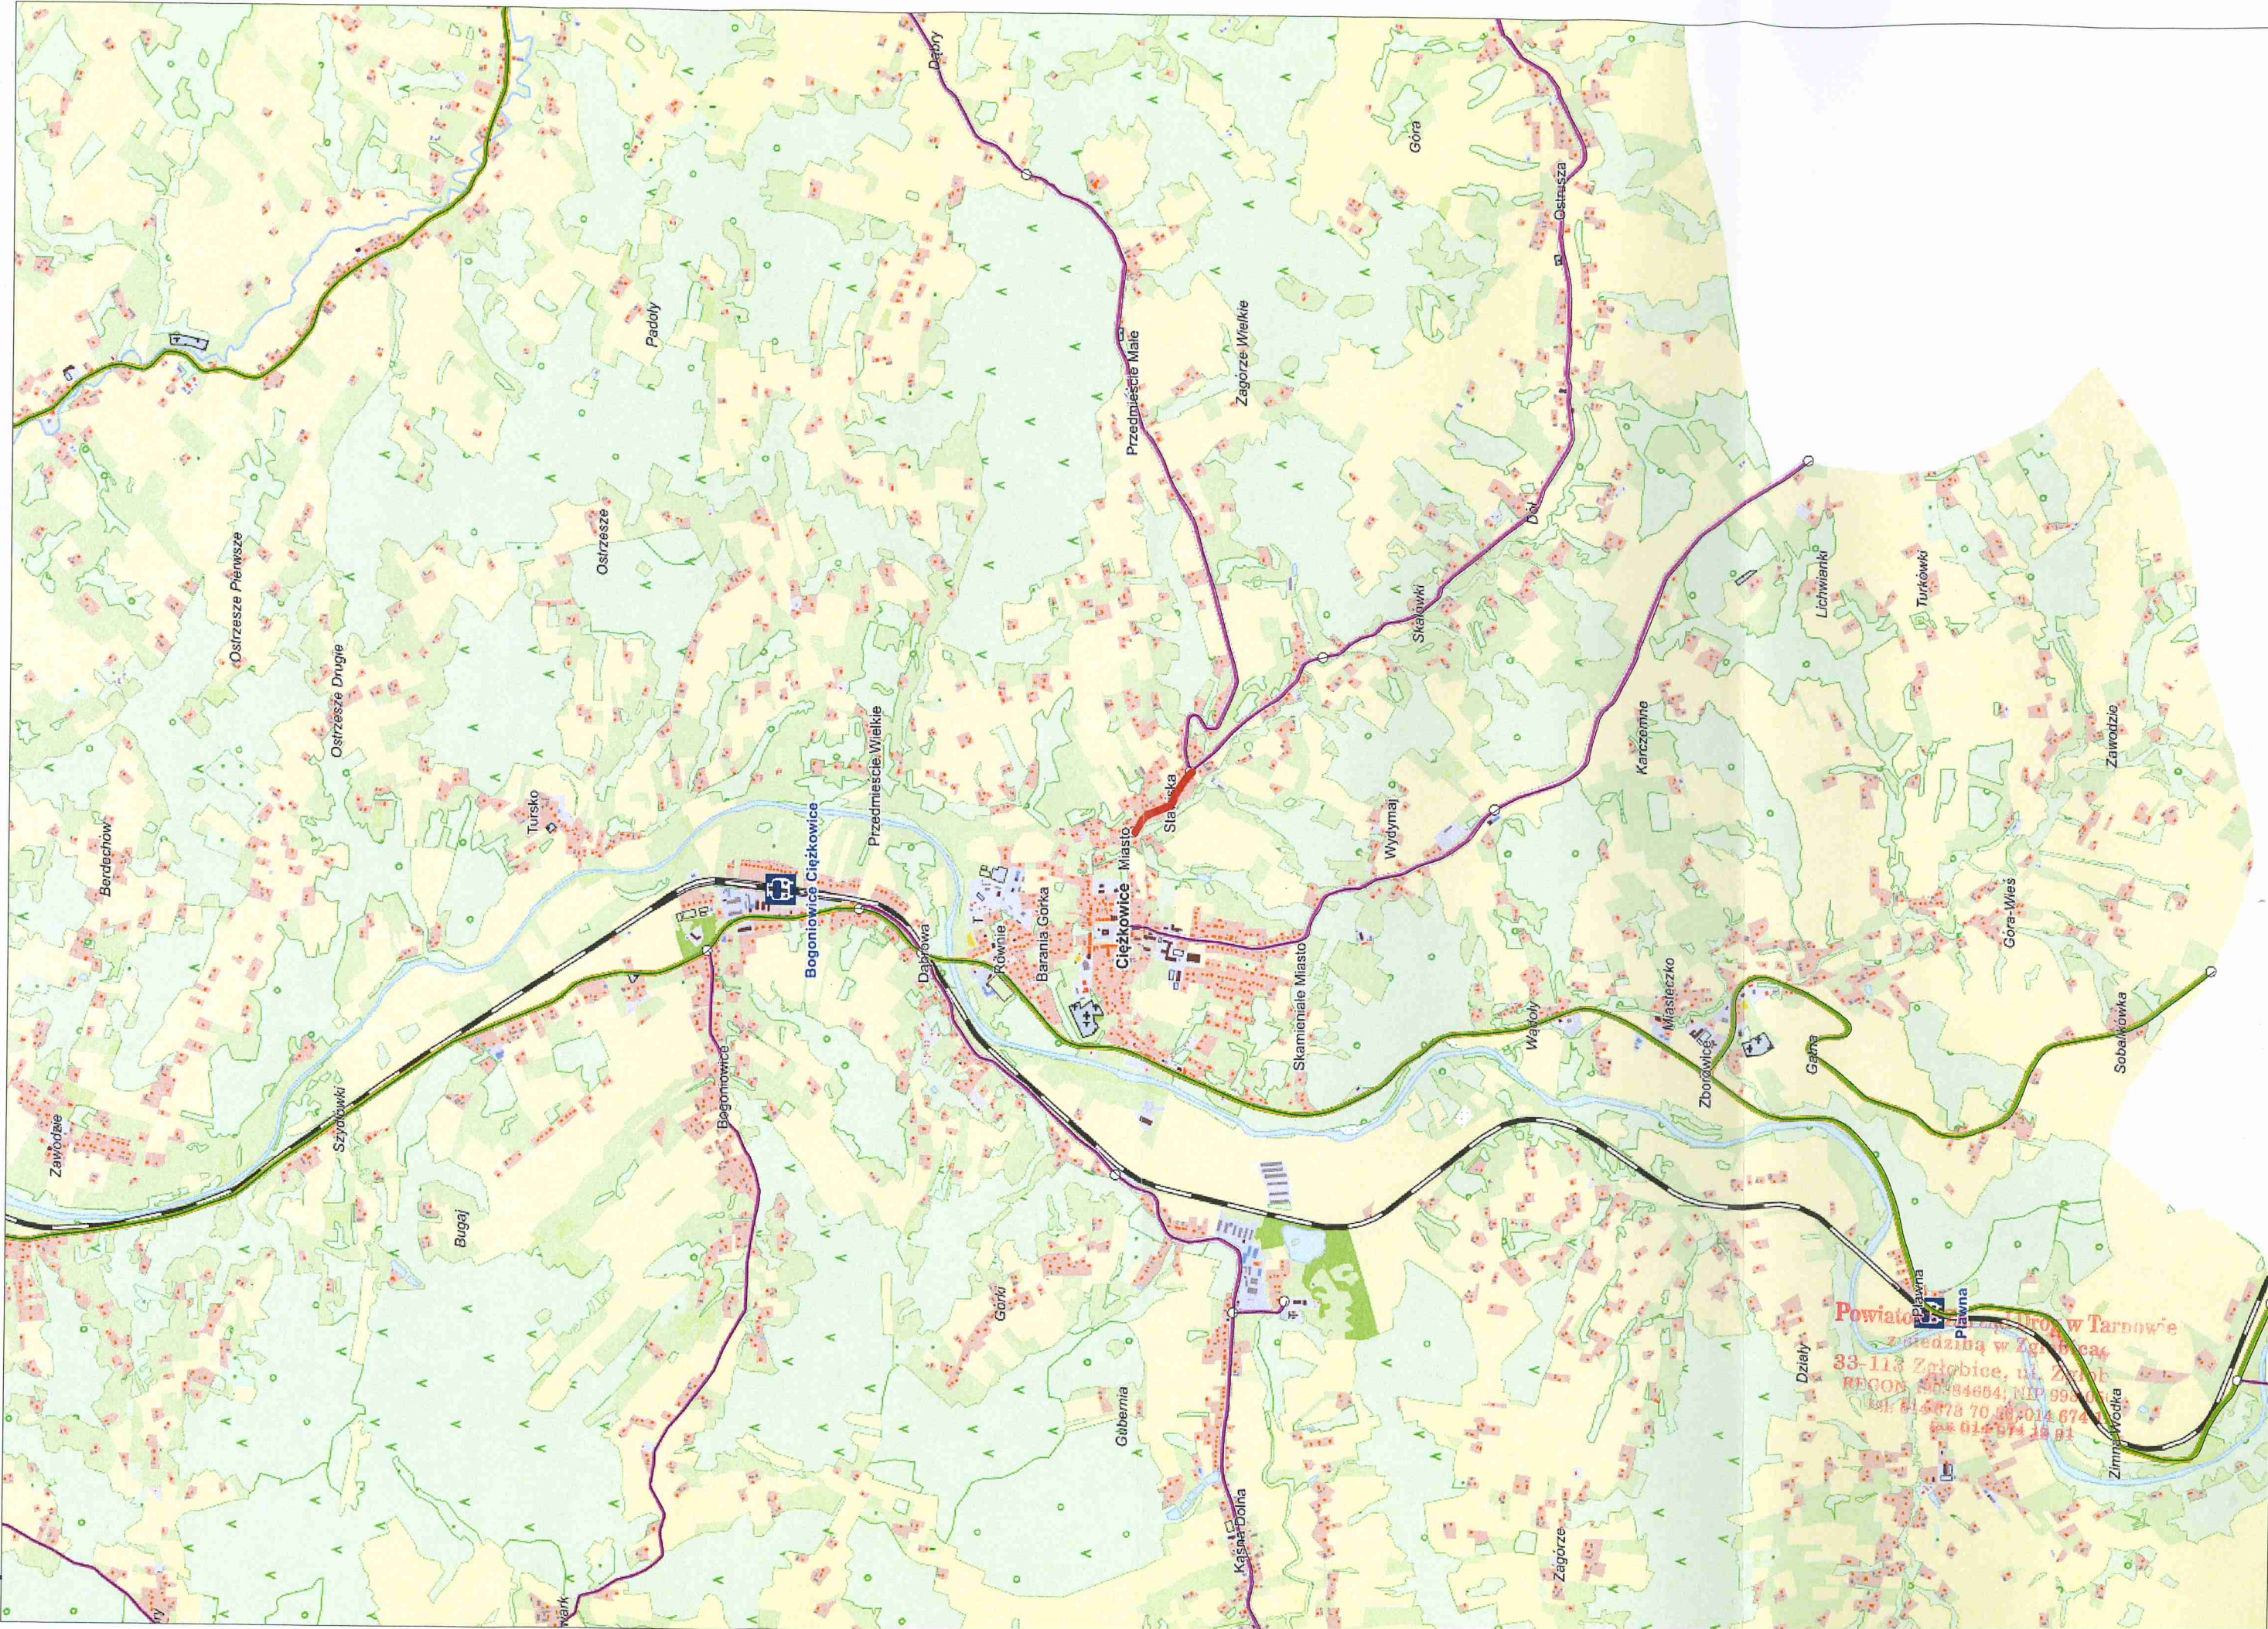

Mapa

