


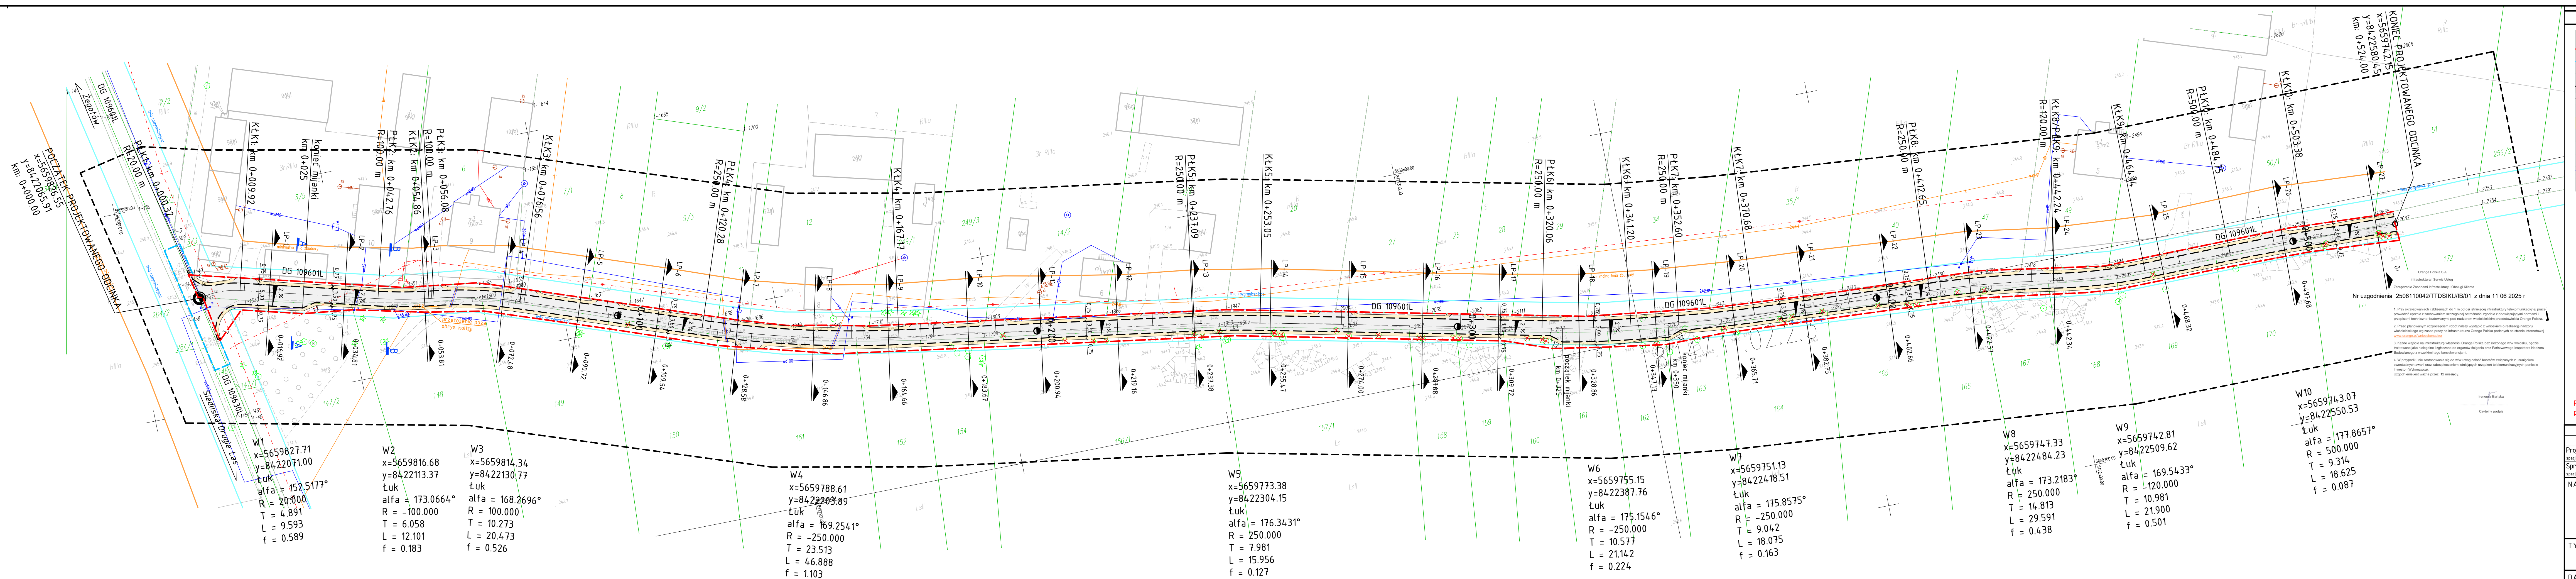

OZNACZENIA		
	GRANICA AKTUALNOŚCI MAPY DO CELÓW PROJEKTOWYCH	
	LINIE ROZGRANICZAJĄCE	
	ZAKRES OGRANICZONEGO KORZYSTANIA	
	PROJ. OŚ JEZDNI	
	PROJ. KRAWĘDŹ JEZDNI (BEZ KRAWĘŻNIKA)	
	PROJ. KRAWĘDŹ POBOCZA	
	PROJ. NAWIERZCHNIA JEZDNI Z BETONU ASFALTOWEGO	
	PROJ. NAWIERZCHNIA POBOCZA Z MIESZANKI KRUSZYWA	
	PROJ. NAWIERZCHNIA ZJAZDÓW Z BETONU ASFALTOWEGO	
	LOKALIZACJA PRZEKROJÓW CHARAKTERYSTYCZNEGO	
	LOKALIZACJA PRZEKROJÓW POPRZECZNYCH	
	PROJ. ZABEZPIECZENIE ISTN. INFRASTRUKTURY TELETECHNICZNEJ	
	RURA OŚLONOWA DWUDEŁKA FI 110 mm	
	DRZEWIA DO WYCINKI	

Projektant poświadcza zgodność kopii mapy do celów projektowych z oryginałem.

ZESPÓŁ PROJEKTOWY		
FUNKCJA	IMIE I NAZWISKO	PODPIS
projektant inż. drógowa	inż. Michał Góralski	
zawdawca inż. drógowa	mgr inż. Jerzy Góralski	

NAZWA ZAMIERZENIA BUDOWLANEGO

BUDOWA DROGI GMINNEJ 109601L
W MSC. BIELECHA

TYTUŁ RYSUNKU

PROJEKT ZAGOSPODAROWANIA TERENU

DATA	SKALA	NR RYS.
.....2025	1:500	2