


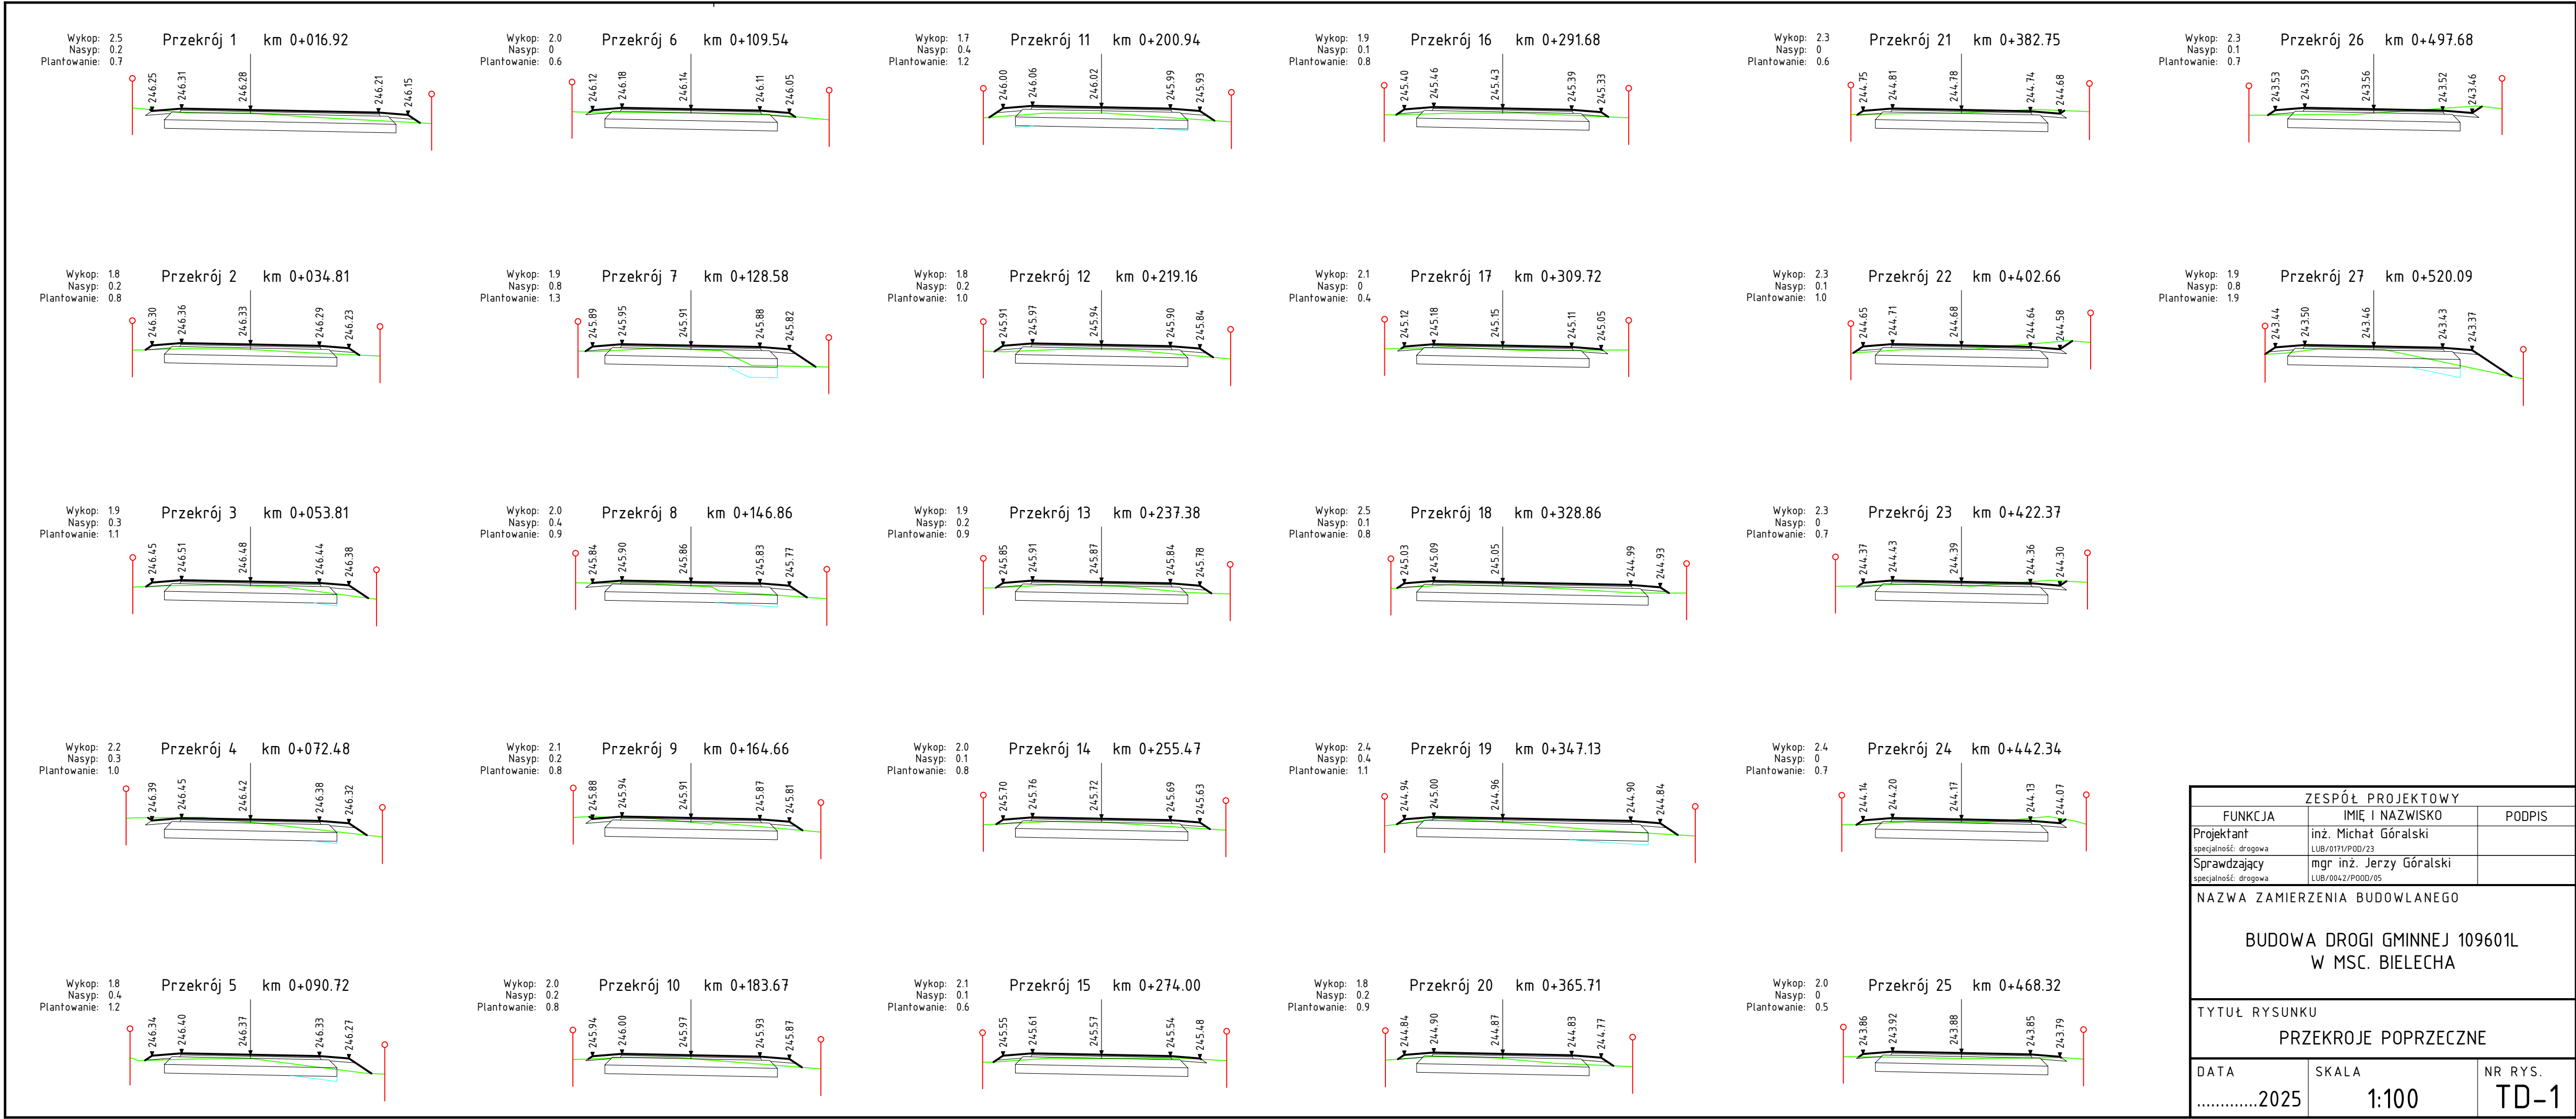

ZESPÓŁ PROJEKTOWY		
FUNKCJA	IMIĘ I NAZWISKO	PODPIS
Projektant	inż. Michał Góralski	
specjalność: drogowa	LUB/0171/POD/23	
Sprawdzający	mgr inż. Jerzy Góralski	
specjalność: drogowa	LUB/0042/POOD/05	
NAZWA ZAMIERZENIA BUDOWLANEGO		
BUDOWA DROGI GMINNEJ 109601L W MSC. BIELECHA		
TYTUŁ RYSUNKU		
PRZKROJE POPRZECZNE		
DATA	SKALA	NR RYS.
.....2025	1:100	TD-1