


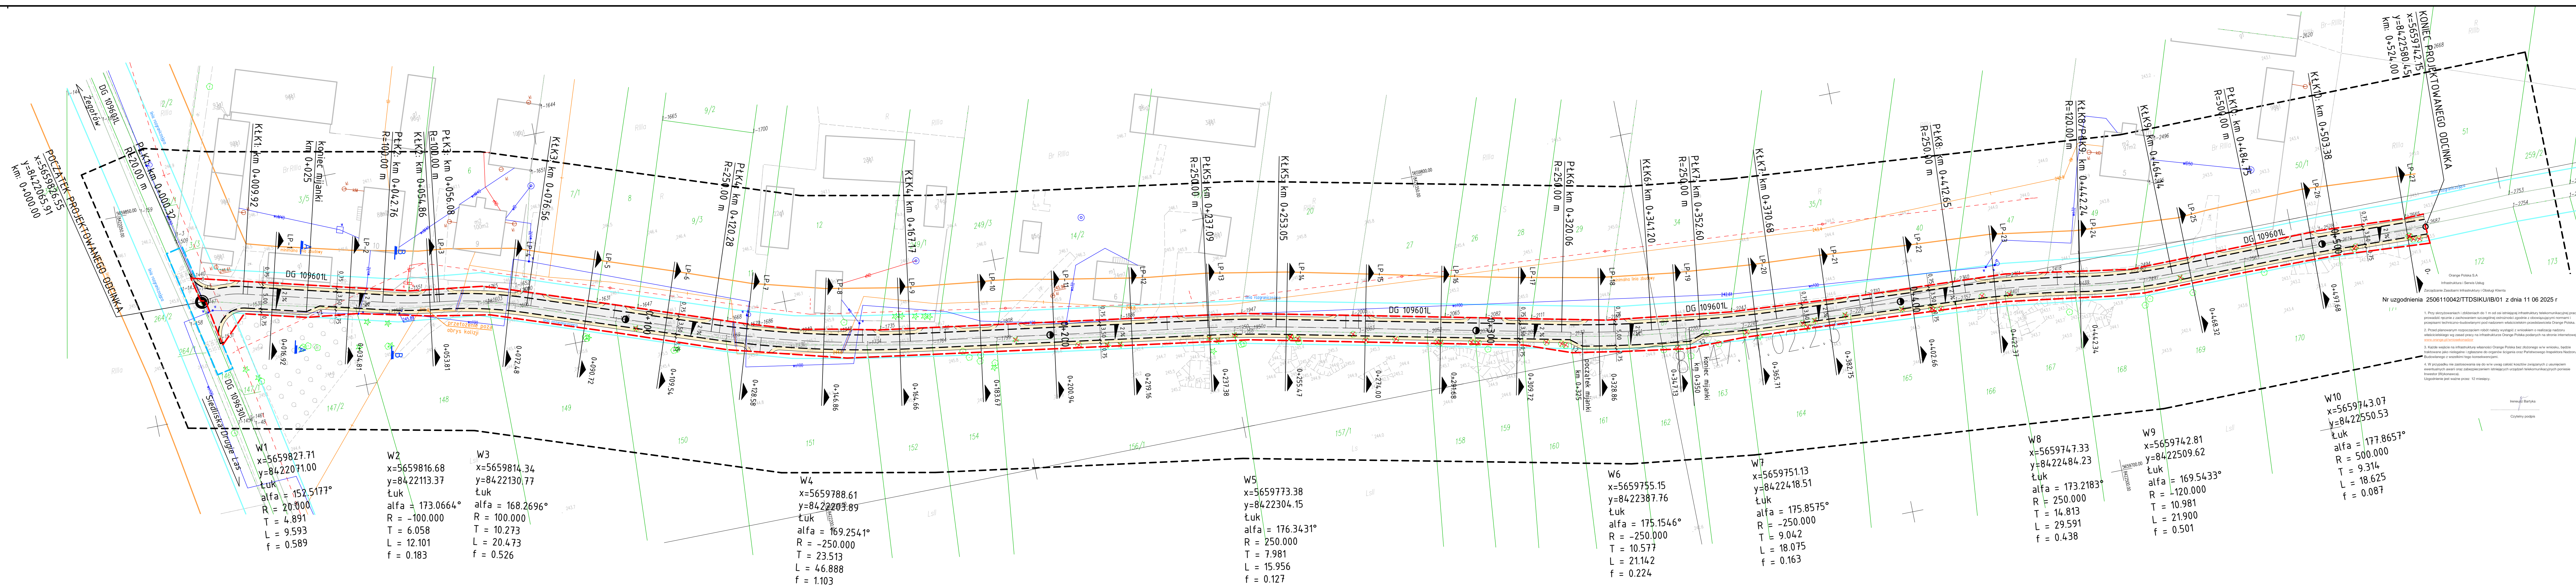

OZNACZENIA		
	GRANICA AKTUALNOŚCI MAPY DO CELÓW PROJEKTOWYCH	
	LINIE ROZGRANICZAJĄCE	
	ZAKRES OGRANICZONEGO KORZYSTANIA	
	PROJ. OŚ JEZDNI	
	PROJ. KRAWĘDŹ JEZDNI (BEZ KRAWĘCznIKA)	
	PROJ. KRAWĘDŹ POBOCZA	
	PROJ. NAWIERZCHNIA JEZDNI Z BETONU ASFALTOWEGO	
	PROJ. NAWIERZCHNIA POBOCZA Z MIESZANKI KRUSZYWA	
	PROJ. NAWIERZCHNIA JAZDOWÓW Z BETONU ASFALTOWEGO	
	LOKALIZACJA PRZEKROJU CHARAKTERYSTYCZNEGO	
	LOKALIZACJA PRZEKROJÓW POPRZECZNYCH	
	PROJ. ZABEZPECZENIE ISTN. INFRASTRUKTURY TELETECHNICZNEJ	
	RURA OSŁONOWA ØWODZIENNA FI 110 mm	
	DRZEWA DO WYCNIKU	

Projektant poświadczają zgodność kopii mapy do celów projektowych z oryginałem.

ZESPOŁ PROJEKTOWY		
FUNKCJA	IMIE I NAZWISKO	PODPIS
Projektant <i>specjalność: drogowca</i>	inż. Michał Góralski <i>LUB/0101/P000/23</i>	
Sprawdzający <i>specjalizujący: drogowca</i>	mgr inż. Jerzy Góralski <i>LUB/0042/P000/05</i>	

NAZWA ZAMIERZENIA BUDOWLANEGO

**BUDOWA DROGI GMINNEJ 109601L
W MSC. BIELECHA**

Tytuł RYSUNKU

PROJEKT Zagospodarowania Terenu

DATA	SKALA	NR RYS.
.....2025	1:500	2