


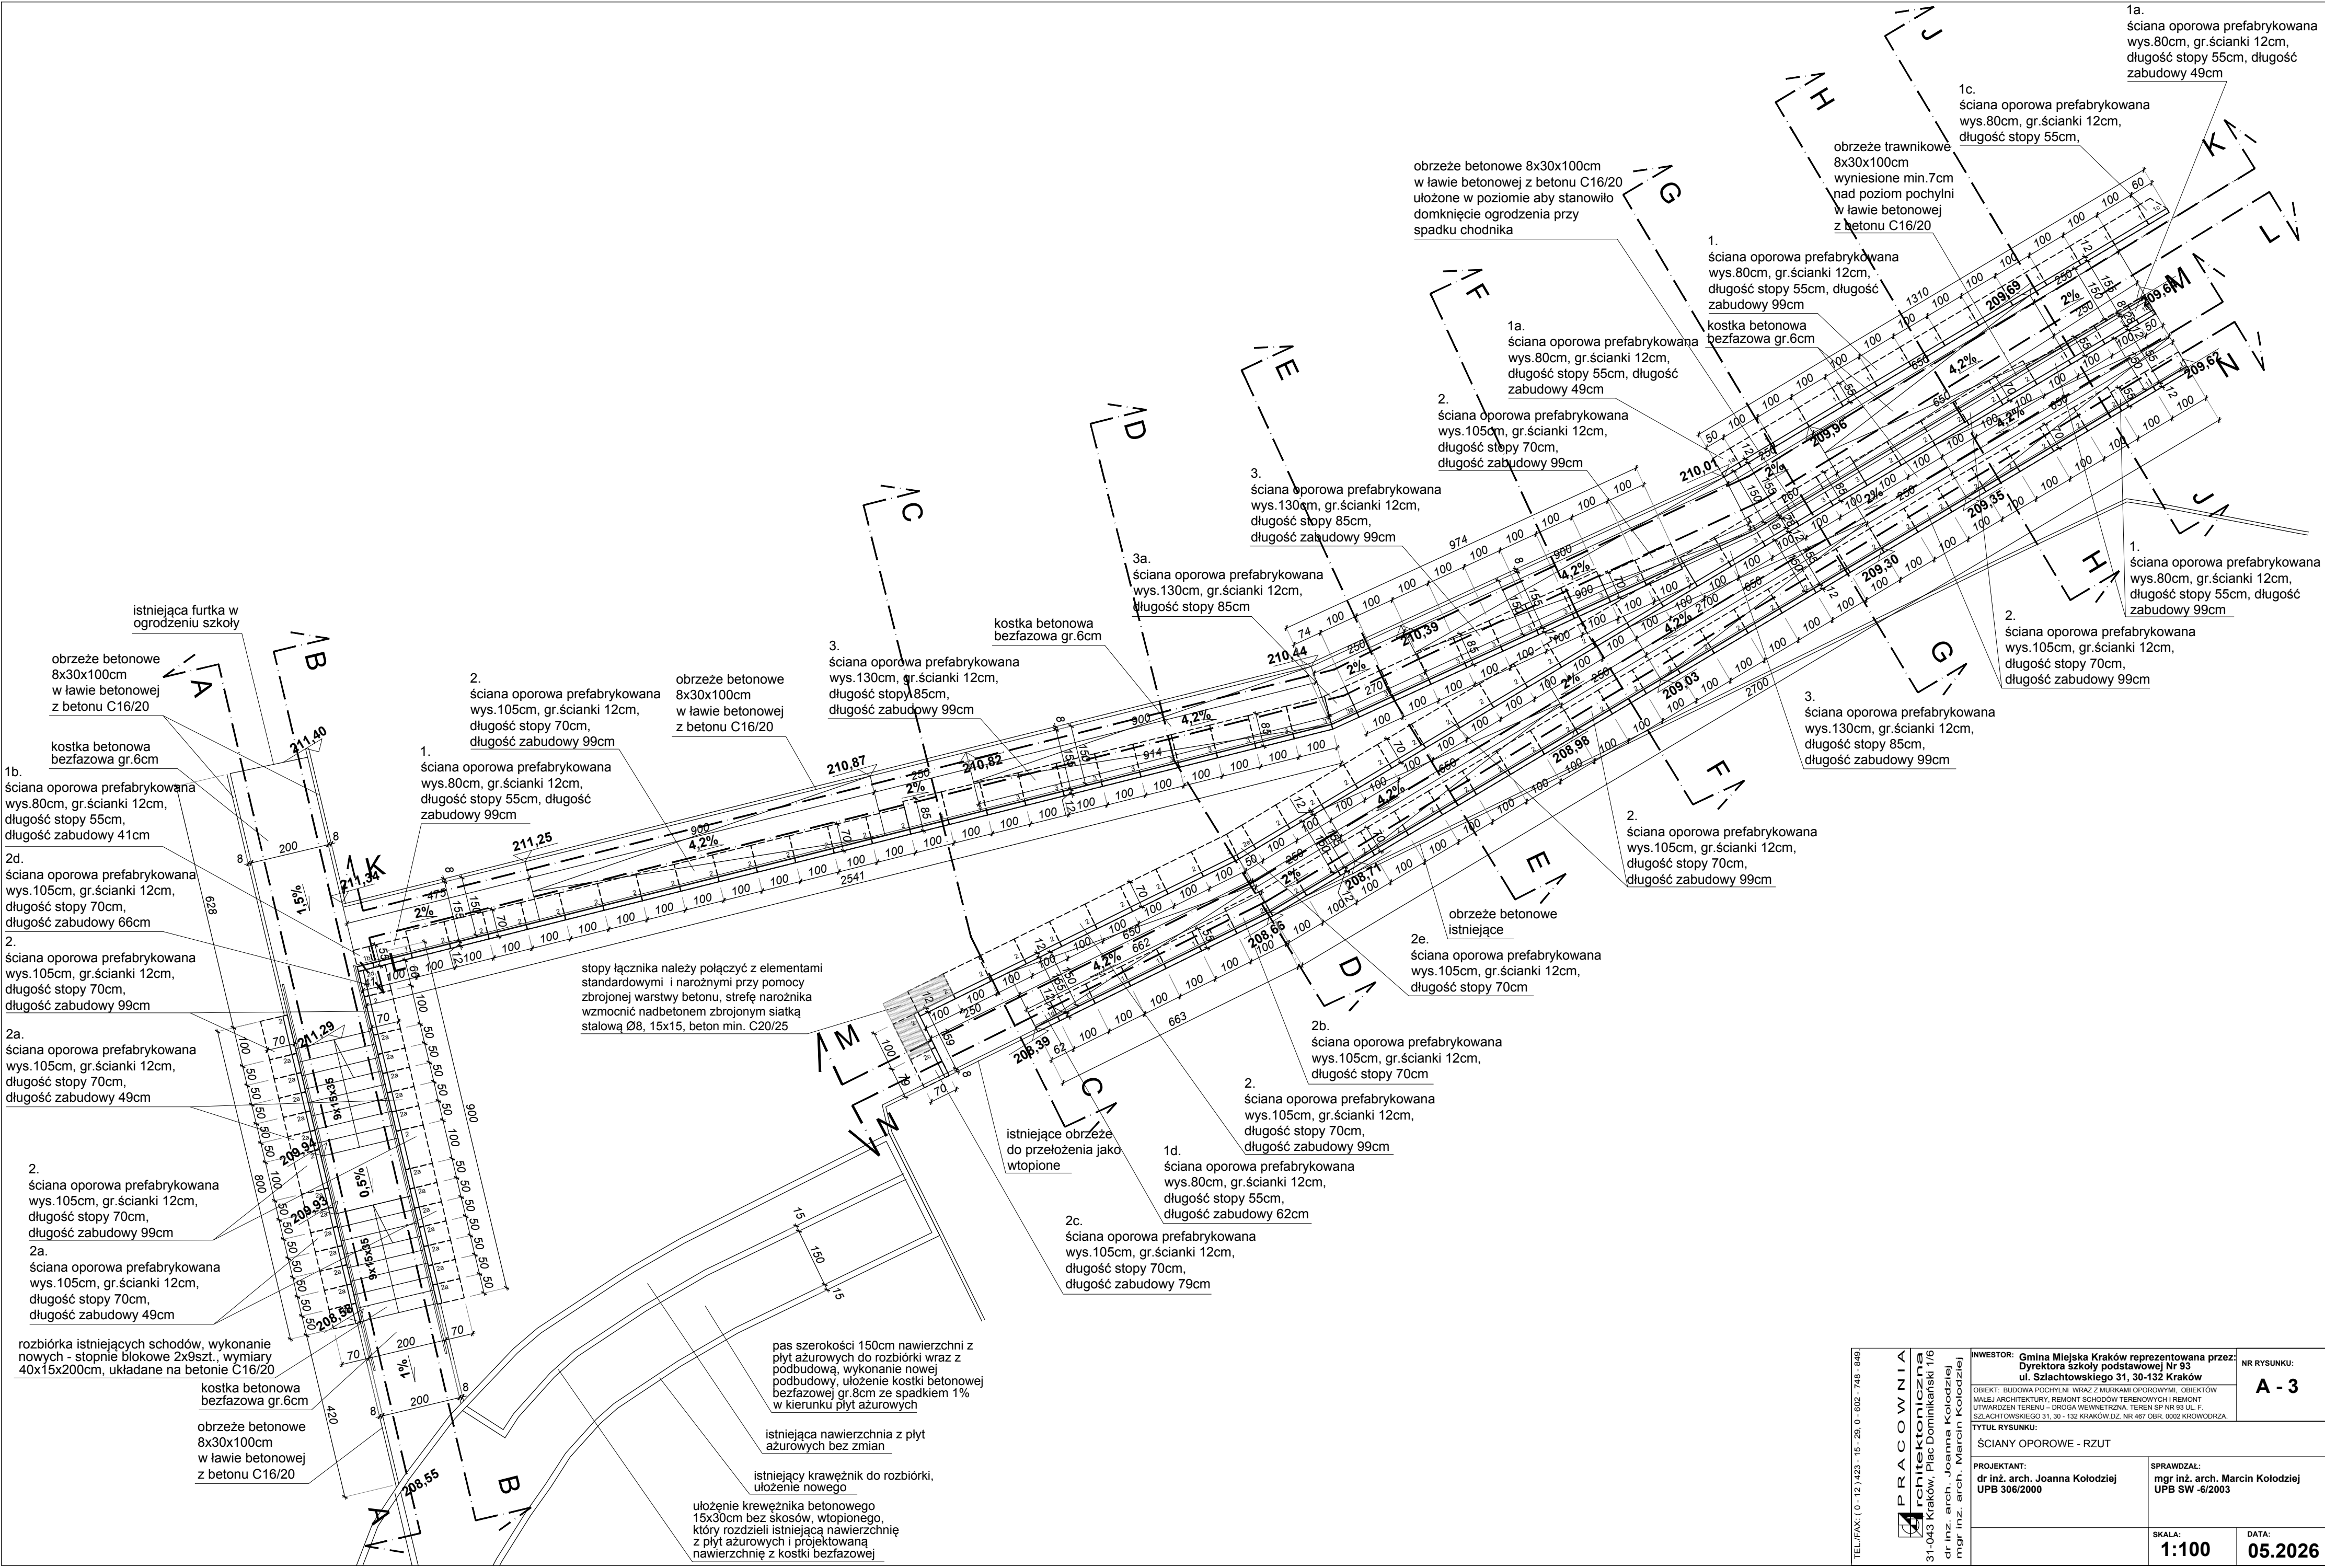

PRACOWNIA  Architektoniczna	31-043 Kraków, Plac Dominikański 1/6 dr inż. arch. Joanna Kołodziej mgr inż. arch. Marcin Kołodziej	INWESTOR: Gmina Miejska Kraków reprezentowana przez: Dyrektora szkoły podstawowej Nr 93 ul. Szlachetowskiego 31, 30-132 Kraków		NR RYSUNKU: A - 3
		OBJEKT: BUDOWA POCHYLNI WRAZ Z MURKAMI OPOROWYMI, OBIEKTÓW MAŁEJ ARCHITEKTURY, REMONT SCHODÓW TERENOWYCH I REMONT UTWARDZEN TERENU - DROGA WEWNĘTRZNA, TEREN SP NR 93 UL. F. SZLACHTOWSKIEGO 31, 30 - 132 KRAKÓW DZ. NR 467 OBR. 0002 KROWODRZA.		
		TYTUŁ RYSUNKU: SIENIE OPOROWE - RZUT		
		PROJEKTANT: dr inż. arch. Joanna Kołodziej UPB 306/2000		
		SKALA:	DATA:	
		1:100	05.2026	