



BOISKO DO PIŁKI RĘCZNEJ, BIEŻNIA

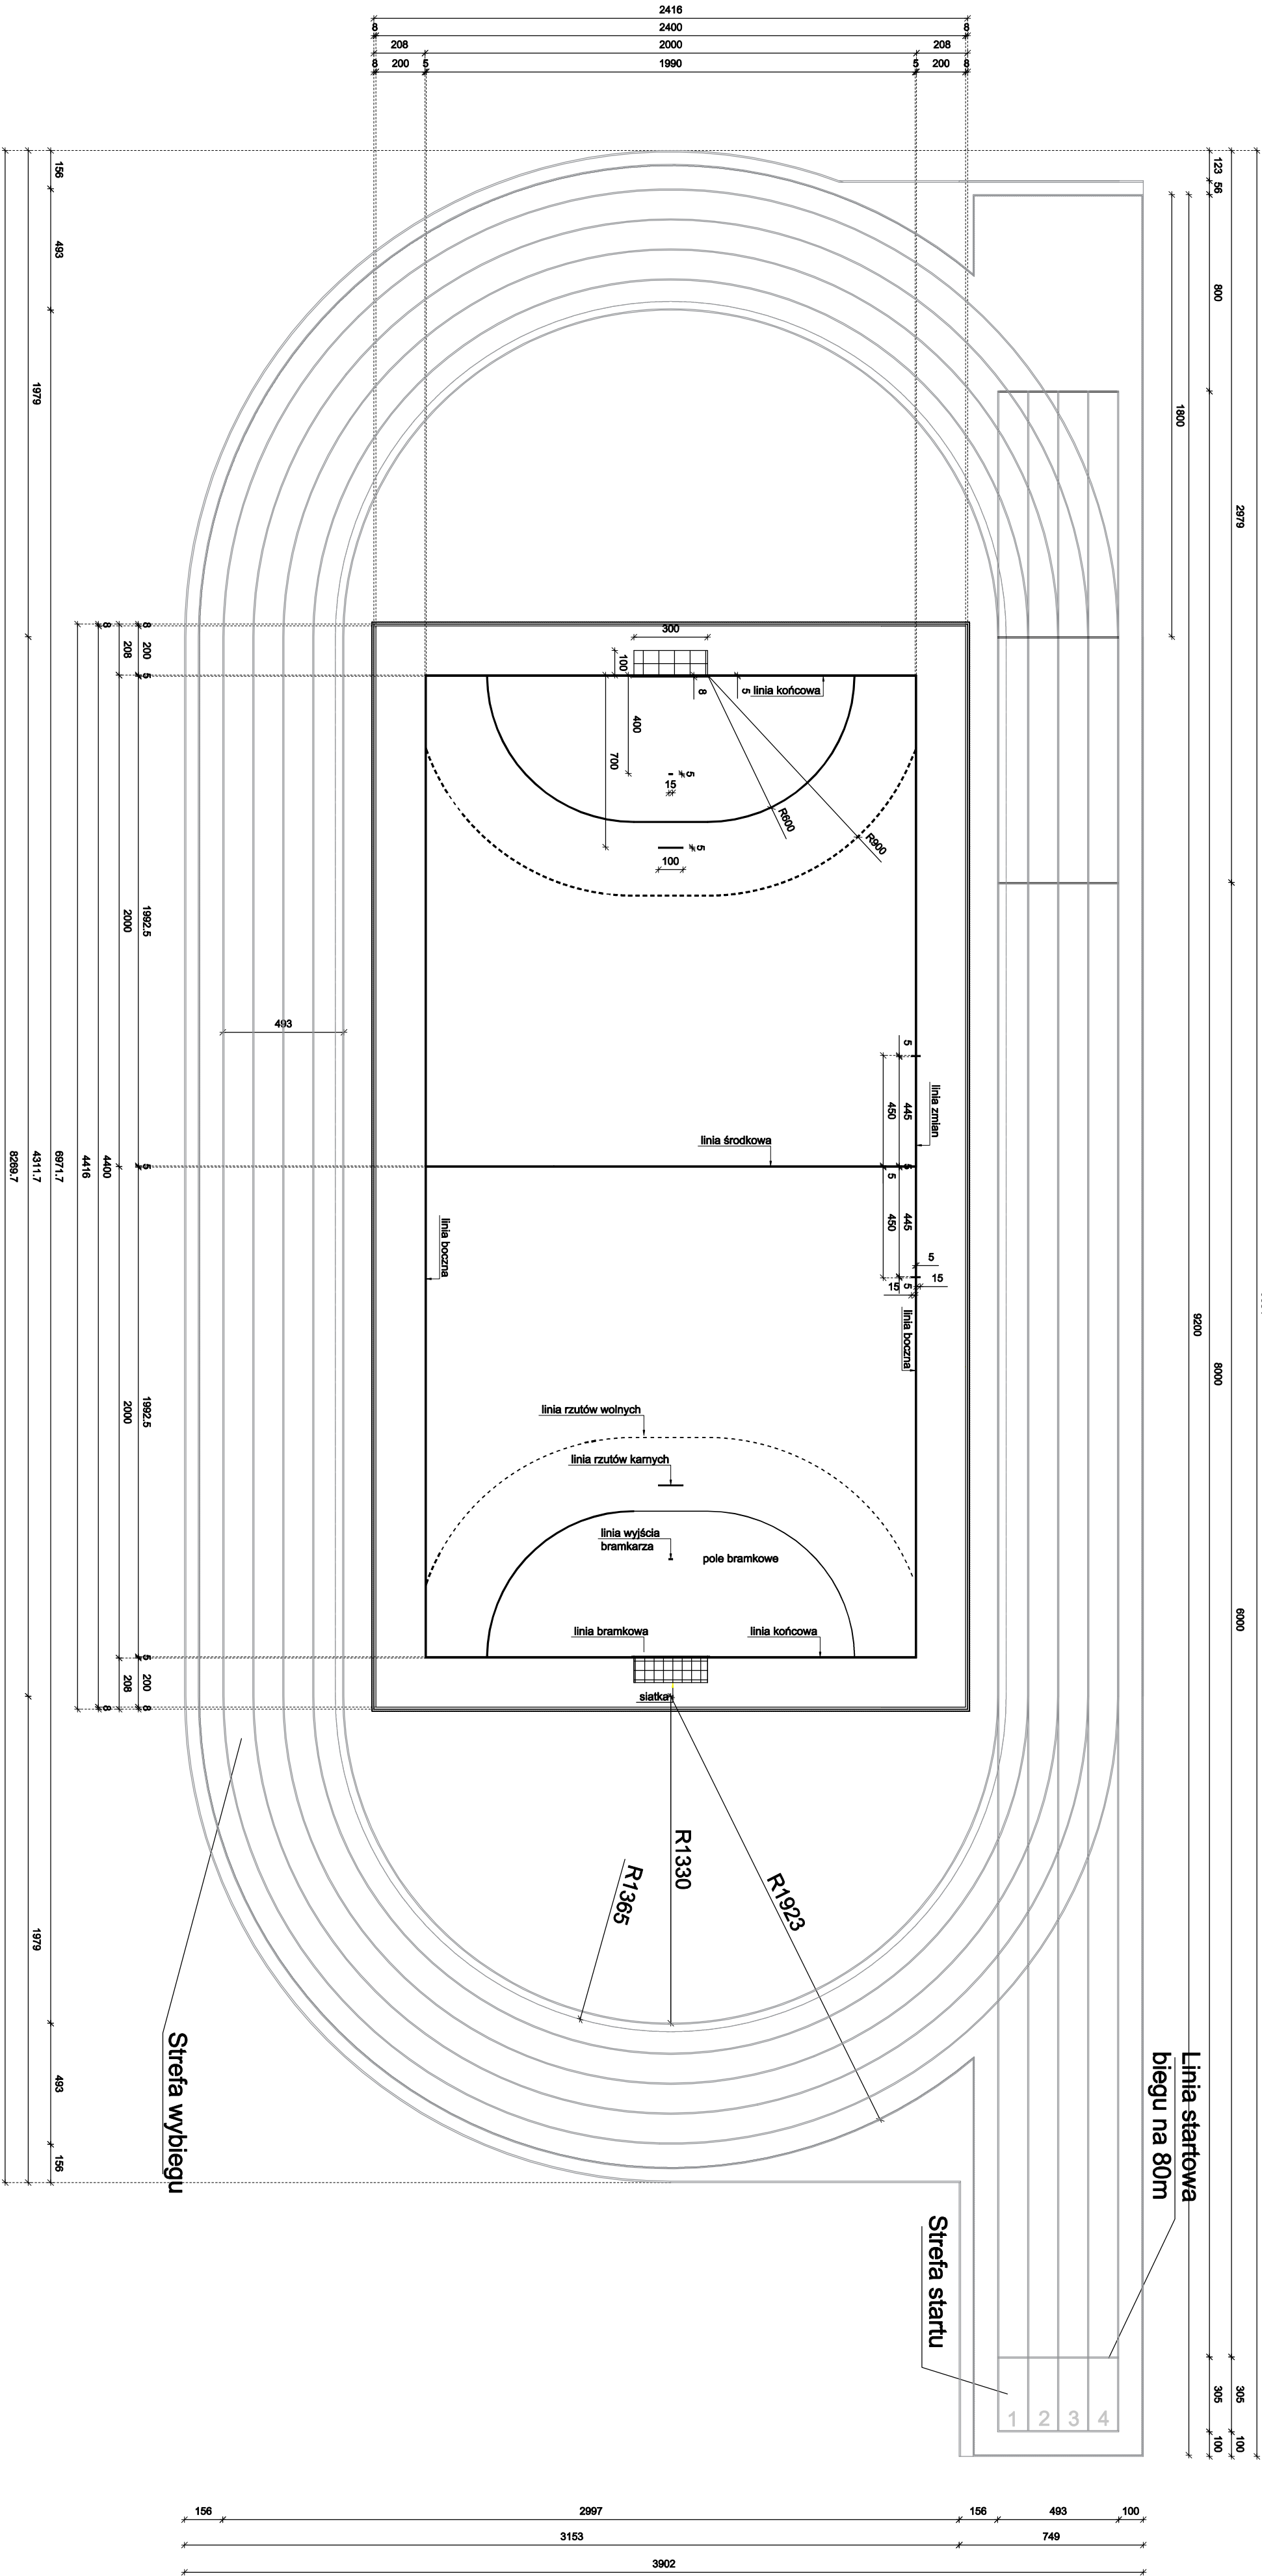

BOISKO DO KOSZYKÓWKI (x2)

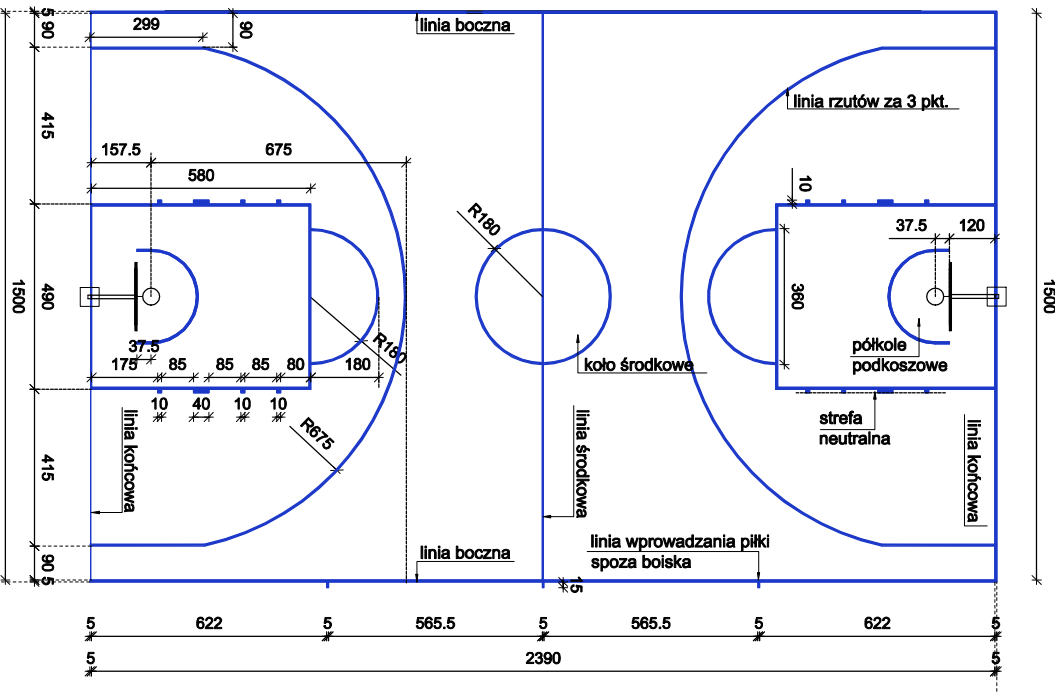

		RCH OS BUDOWA PROJEKTOWE ul. Łopuchowska 96, 35-076 Brzesko tel. 89 217 11 11, mail: biuro@roch-os.com.pl NIP: 5892187818, REGON: 140593000	
A			
Imię i nazwisko		SIOŁKOWA, NATALIA SZCZEPANOWICZ	
Adres		ul. Łopuchowska 96, 35-076 Brzesko	
Data		02-2026r.	
Stwierdzenie		Stwierdzenie	
Szkic		Szkic	
1200		1200	
1		1	