



PIŁKOCHWYT P6

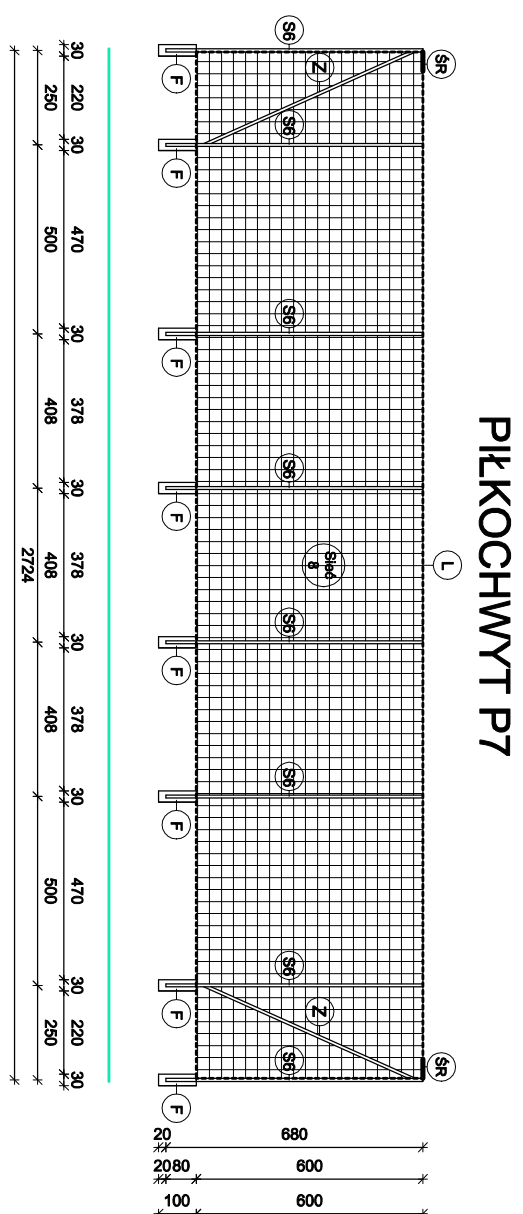


PIŁKOCHWYT P7

**schemat piłkoczwytów
boisko do piki nożnej**

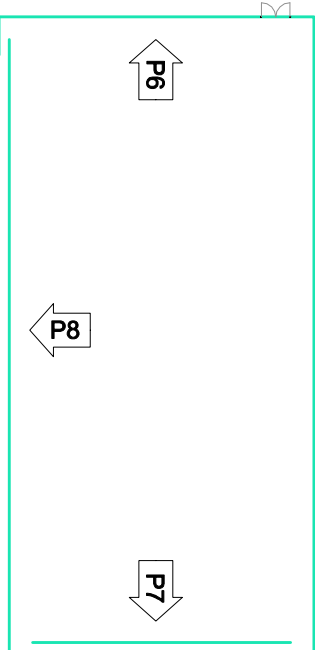

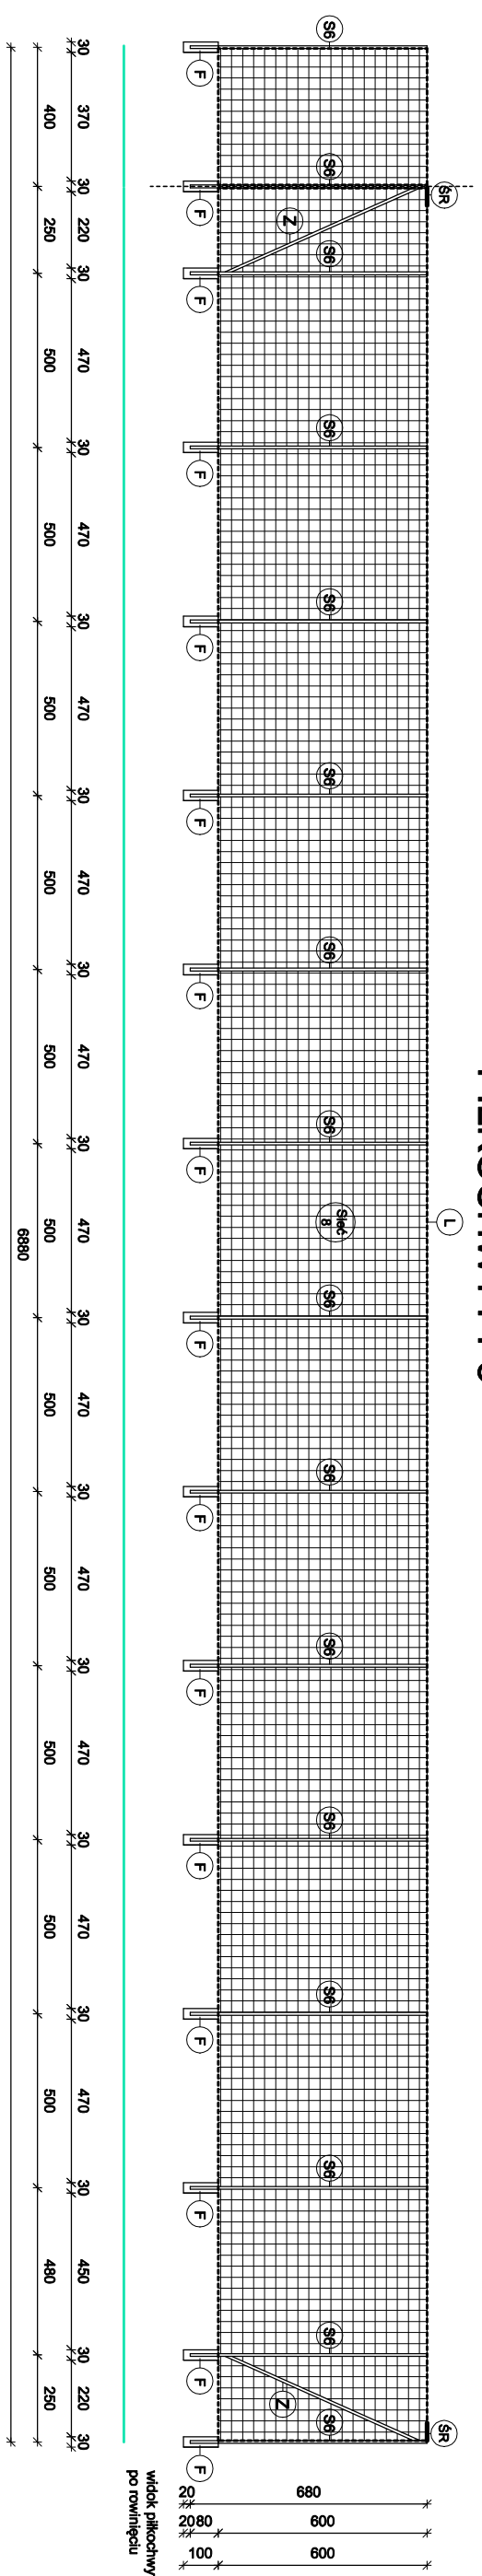

PIŁKOCHWYT P8

