



BOJSKO DO PIŁKI NOŻNEJ

POLE ROŻNE

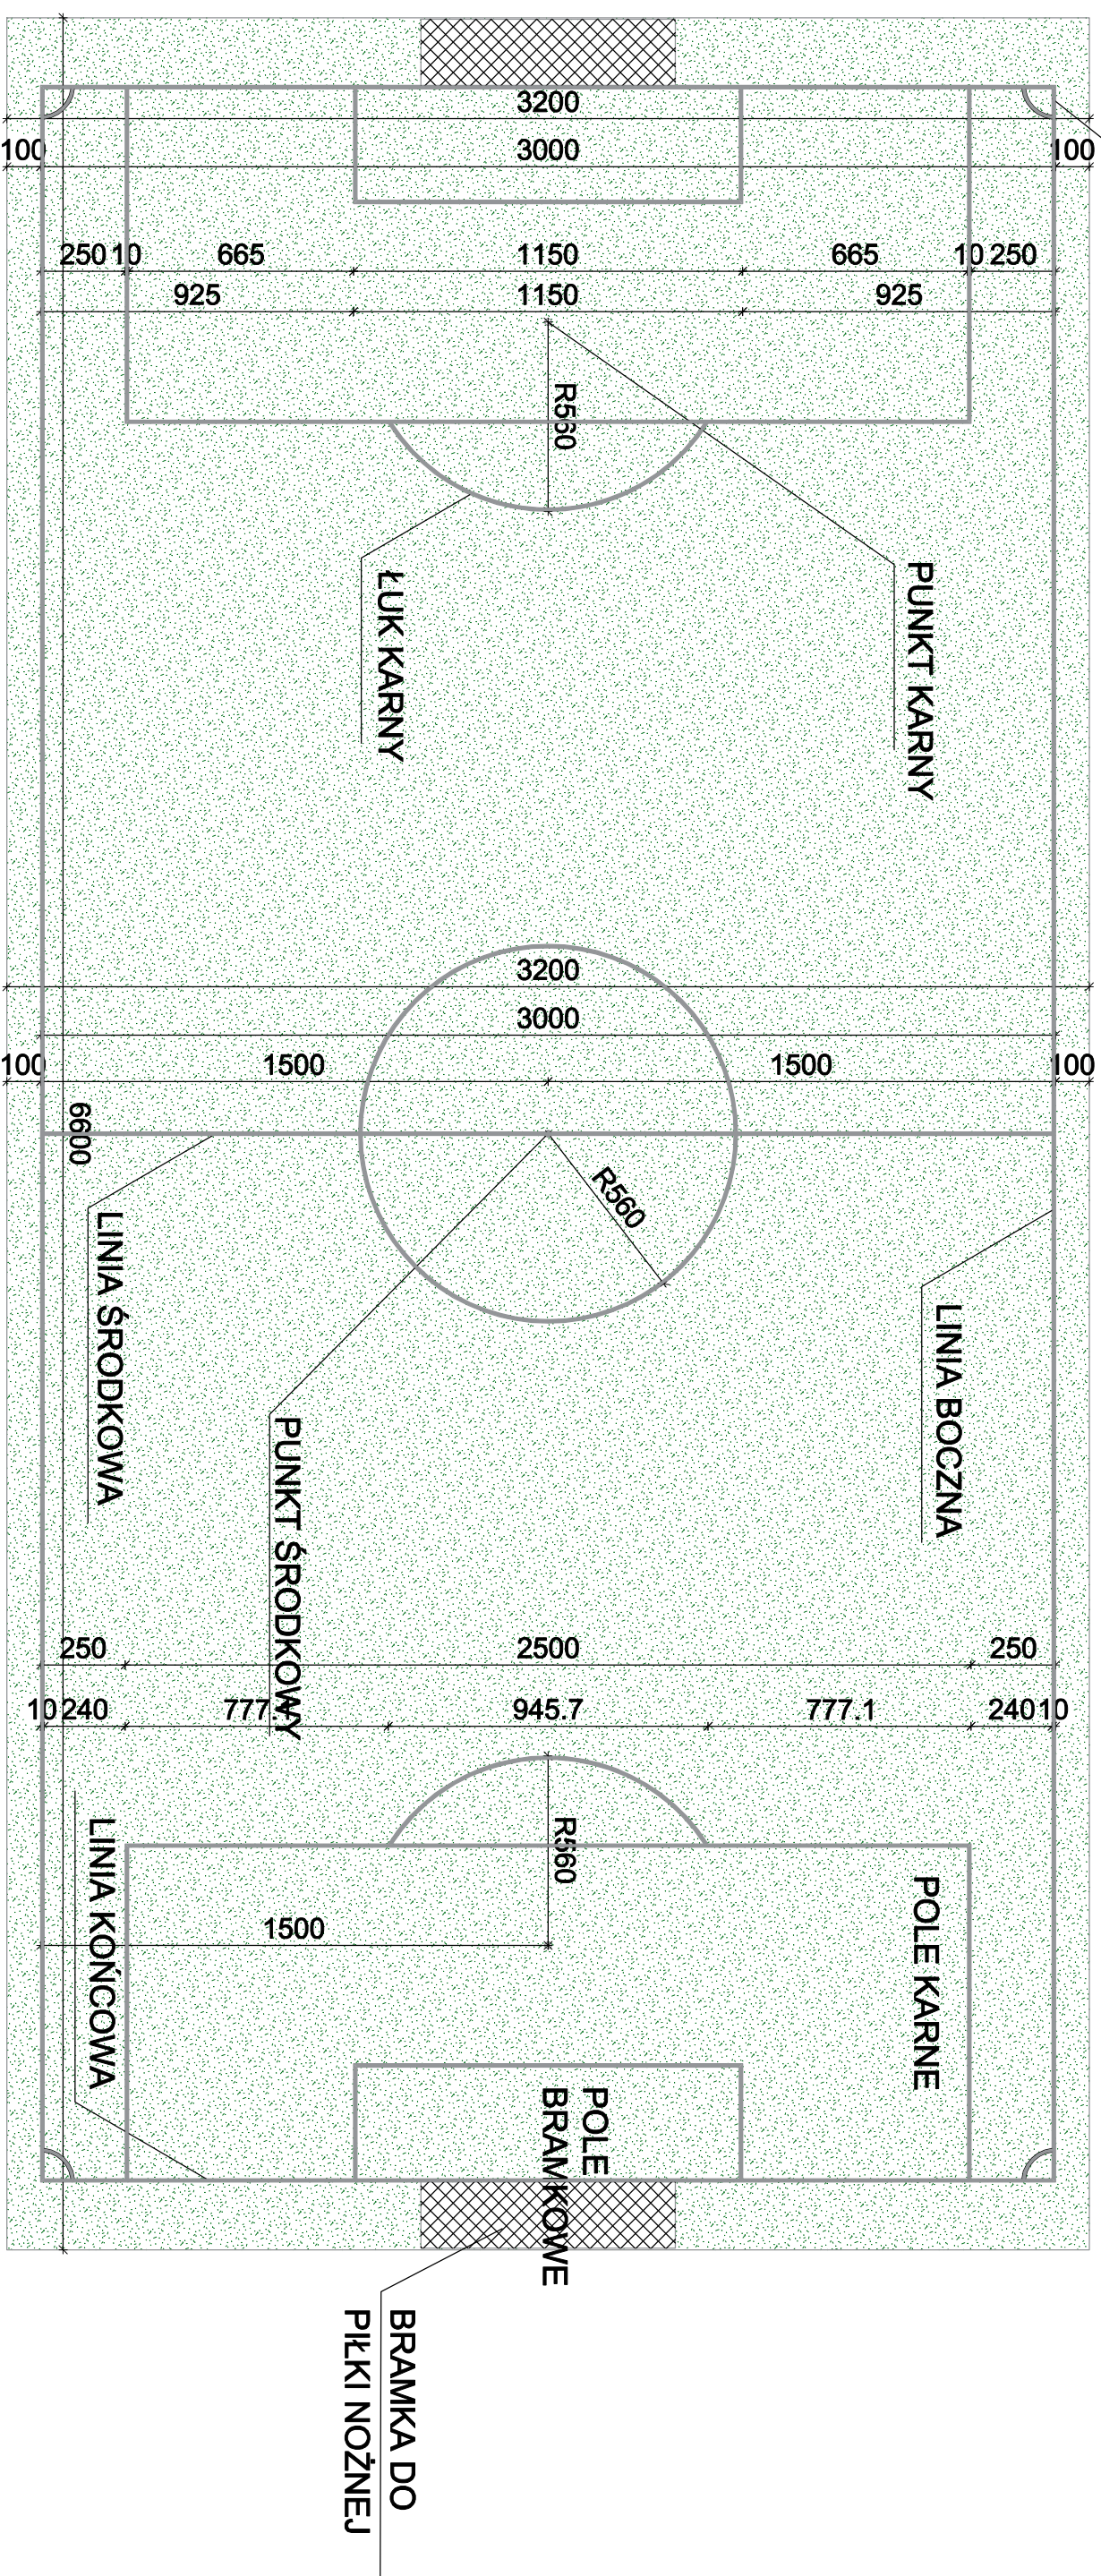

BOJSKO DO SIATKÓWKI

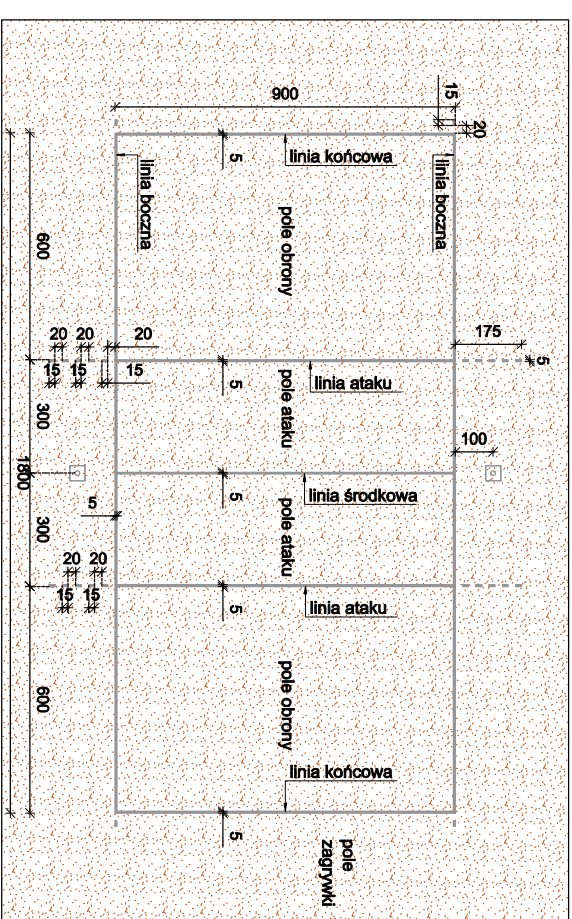

UWAGA:

- Nawierzchnia boiska wielofunkcyjnego, boiska do siatkówki, bieżni lekkoatletycznej oraz rozbiegu skoczni w dal

- | | |
|--|------------------|
| - Nawierzchnia boiska do piłki nożnej | - kolor ceglasty |
| - Linie pola gry boiska do siatkówki | - kolor zielony |
| - Linie pola gry boiska do piłki ręcznej | - kolor biały |
| - Linie pola gry boiska do koszykówki | - kolor biały |
| - Linie pola gry boiska do piłki nożnej | - kolor żółty |
| | - kolor biały |

------------	--