




Rzut z góry
skala 1:50

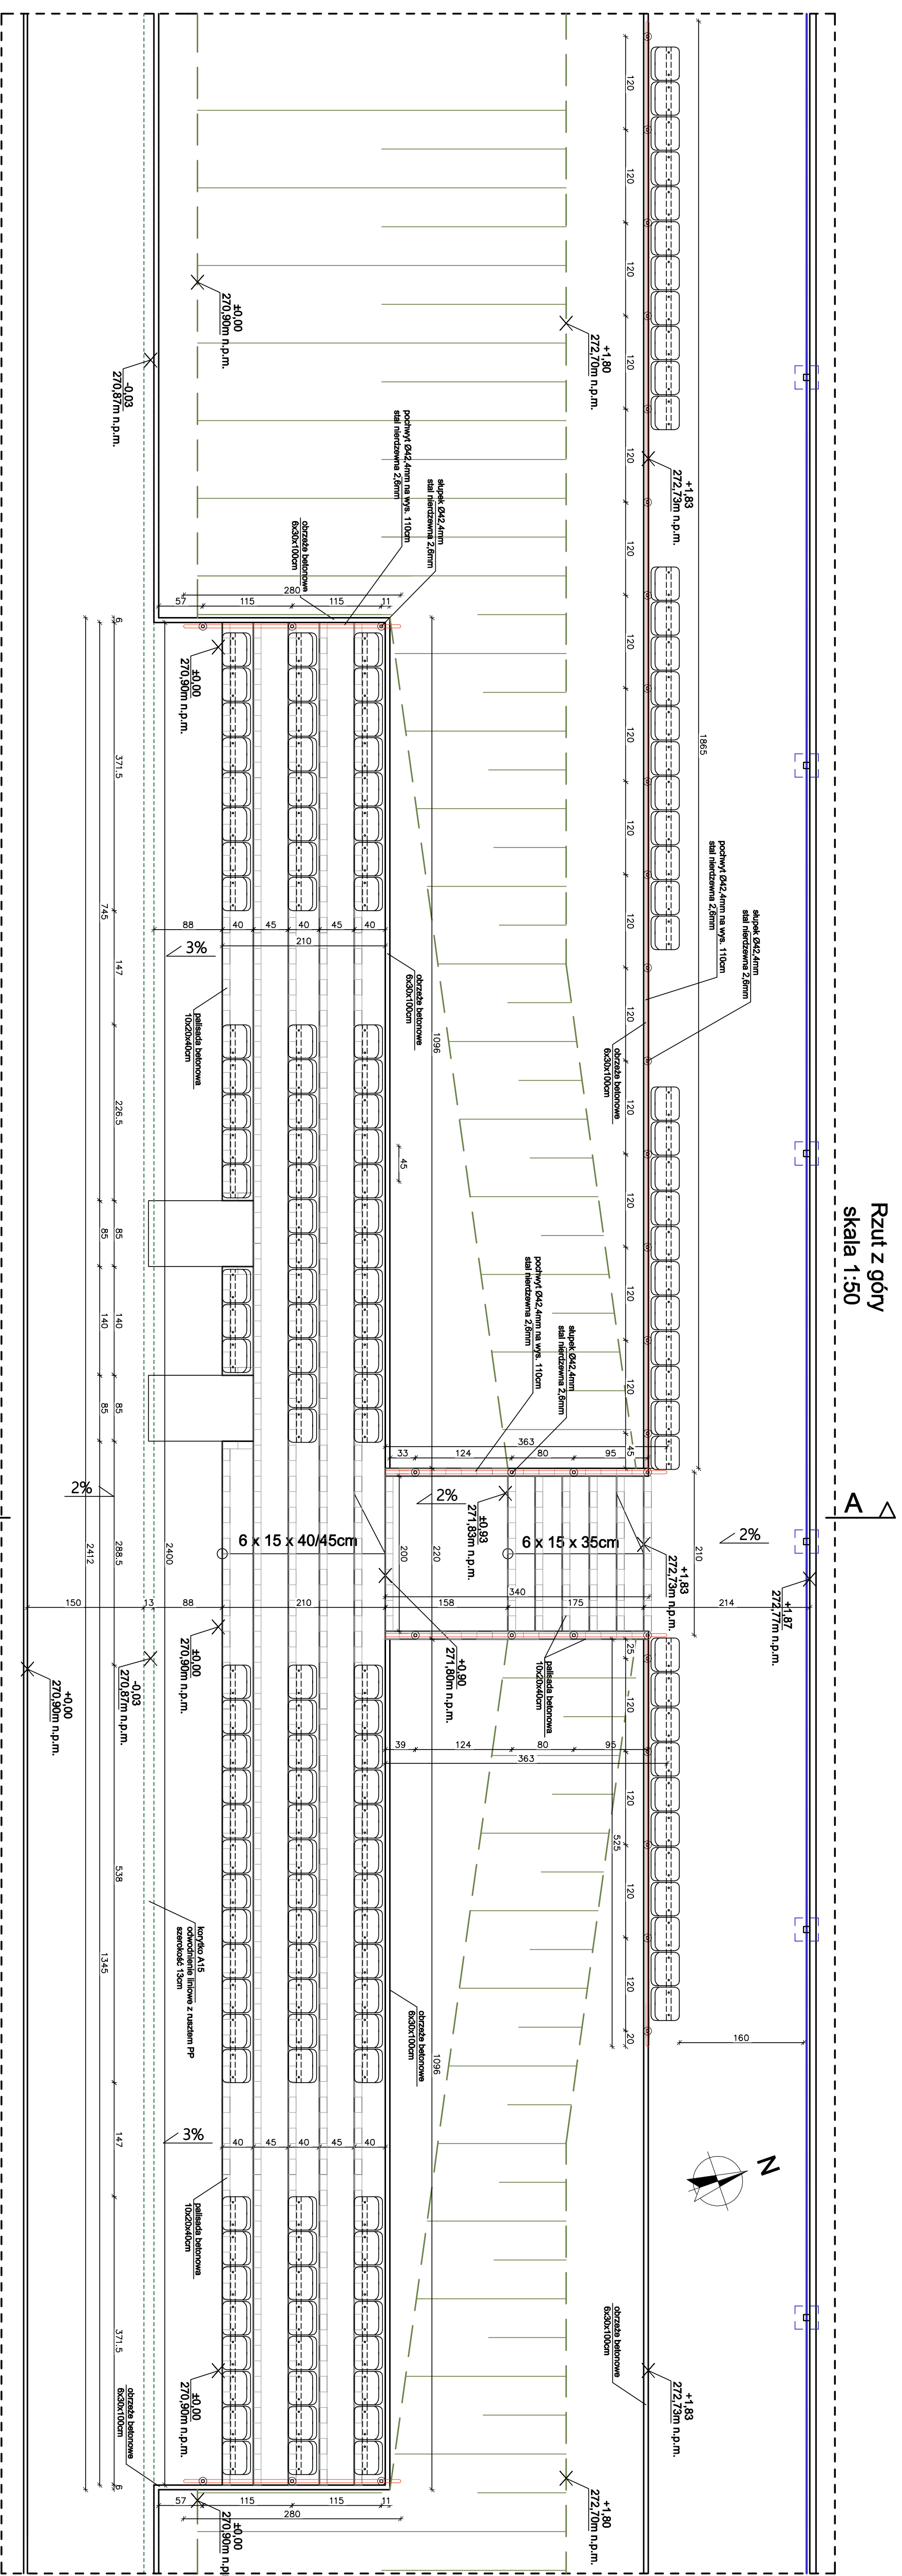


Schemat modułu siedzisk widok z góry
Skala 1:25

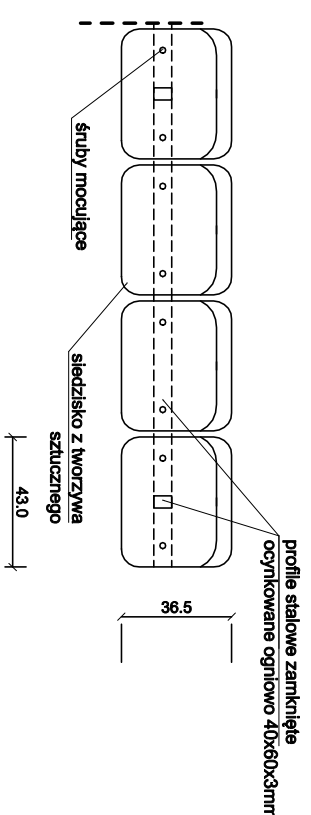


Schemat modułu siedzisk widok z przodu
Skala 1:25

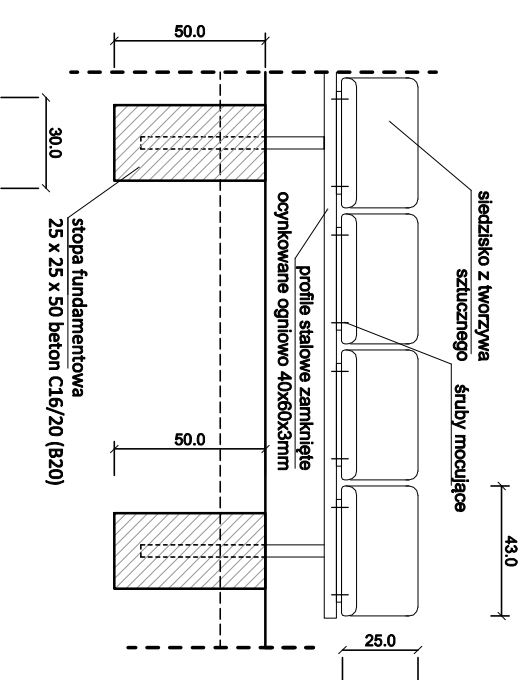

Schemat montażu siedzisk widok z boku
Skala 1:25

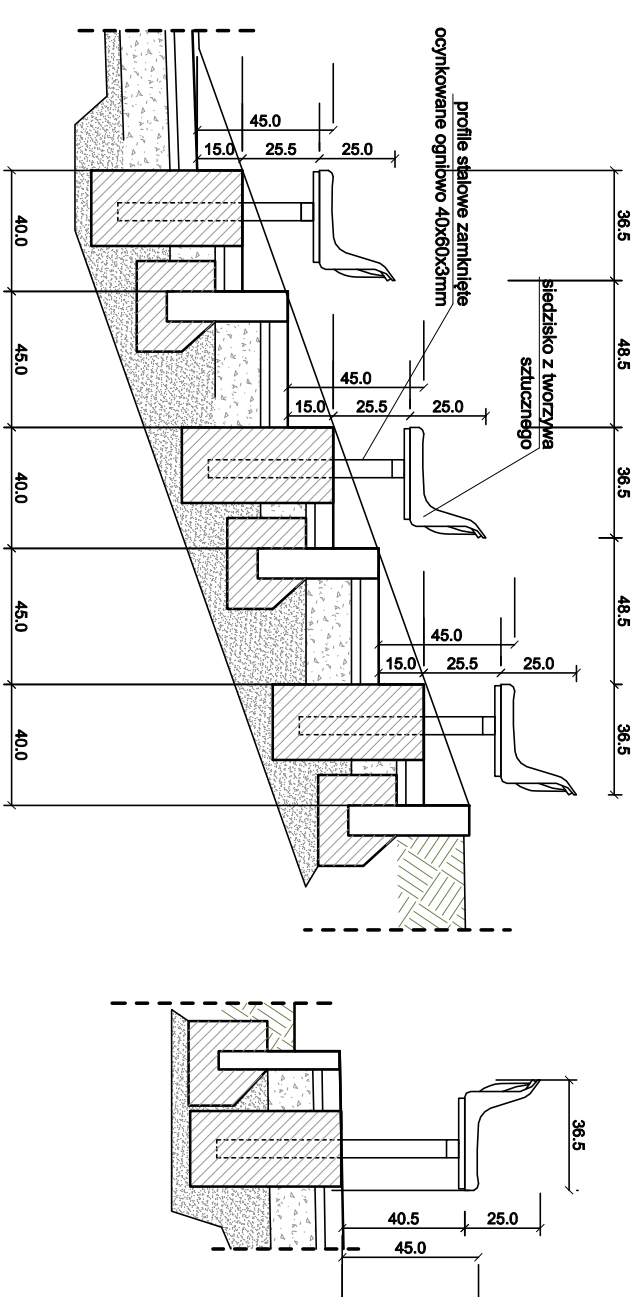

Przekrój A-A
skala 1:50

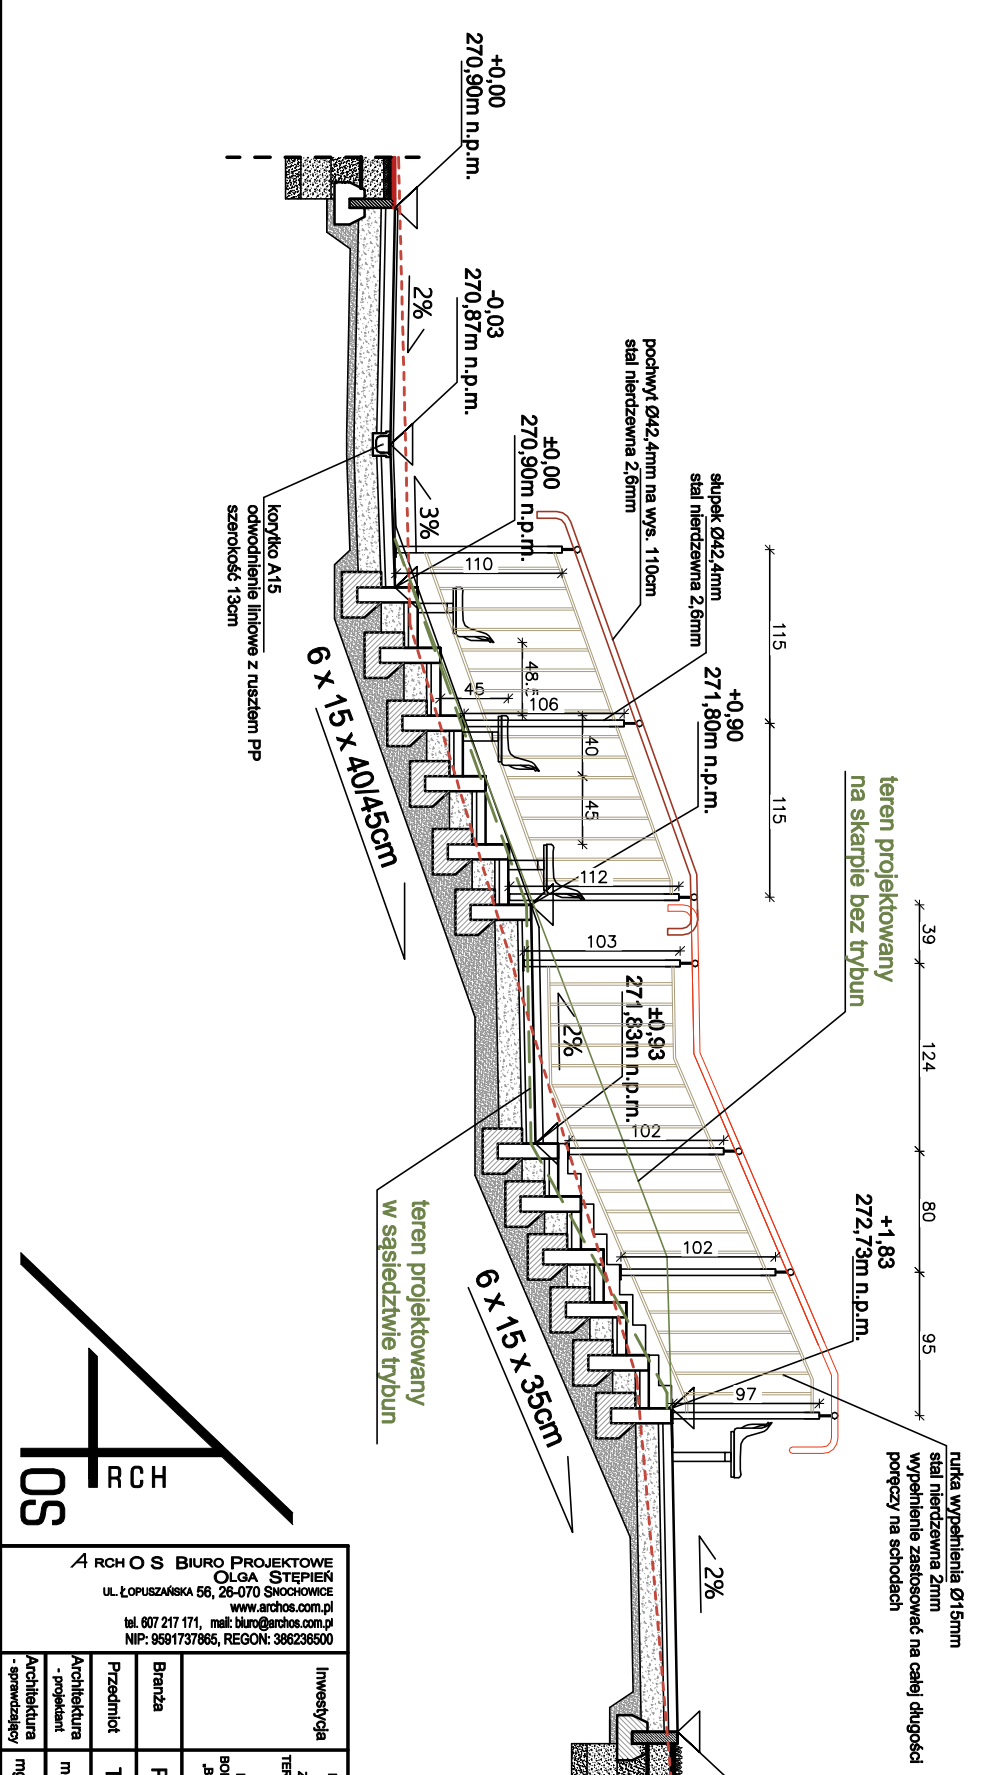[illegible]