Przekrój D-D

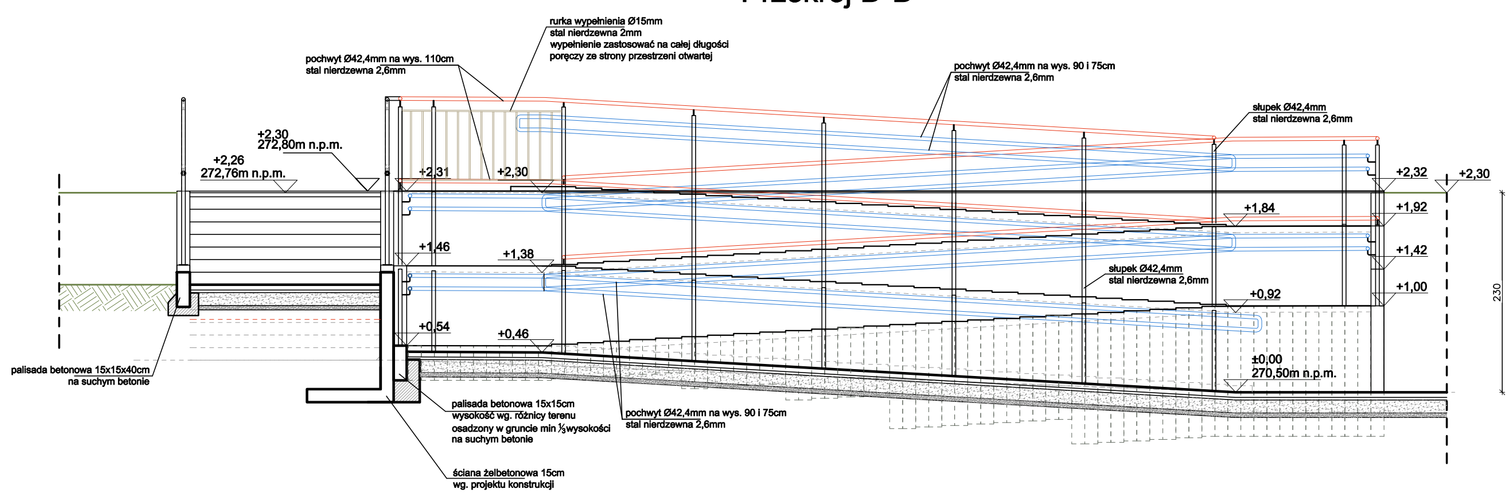

Przekrój A-A

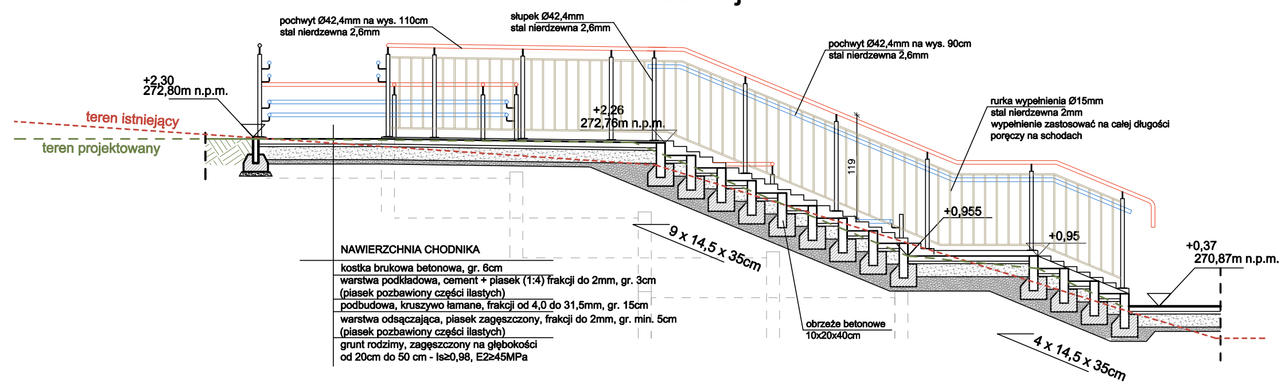

Rzut z góry

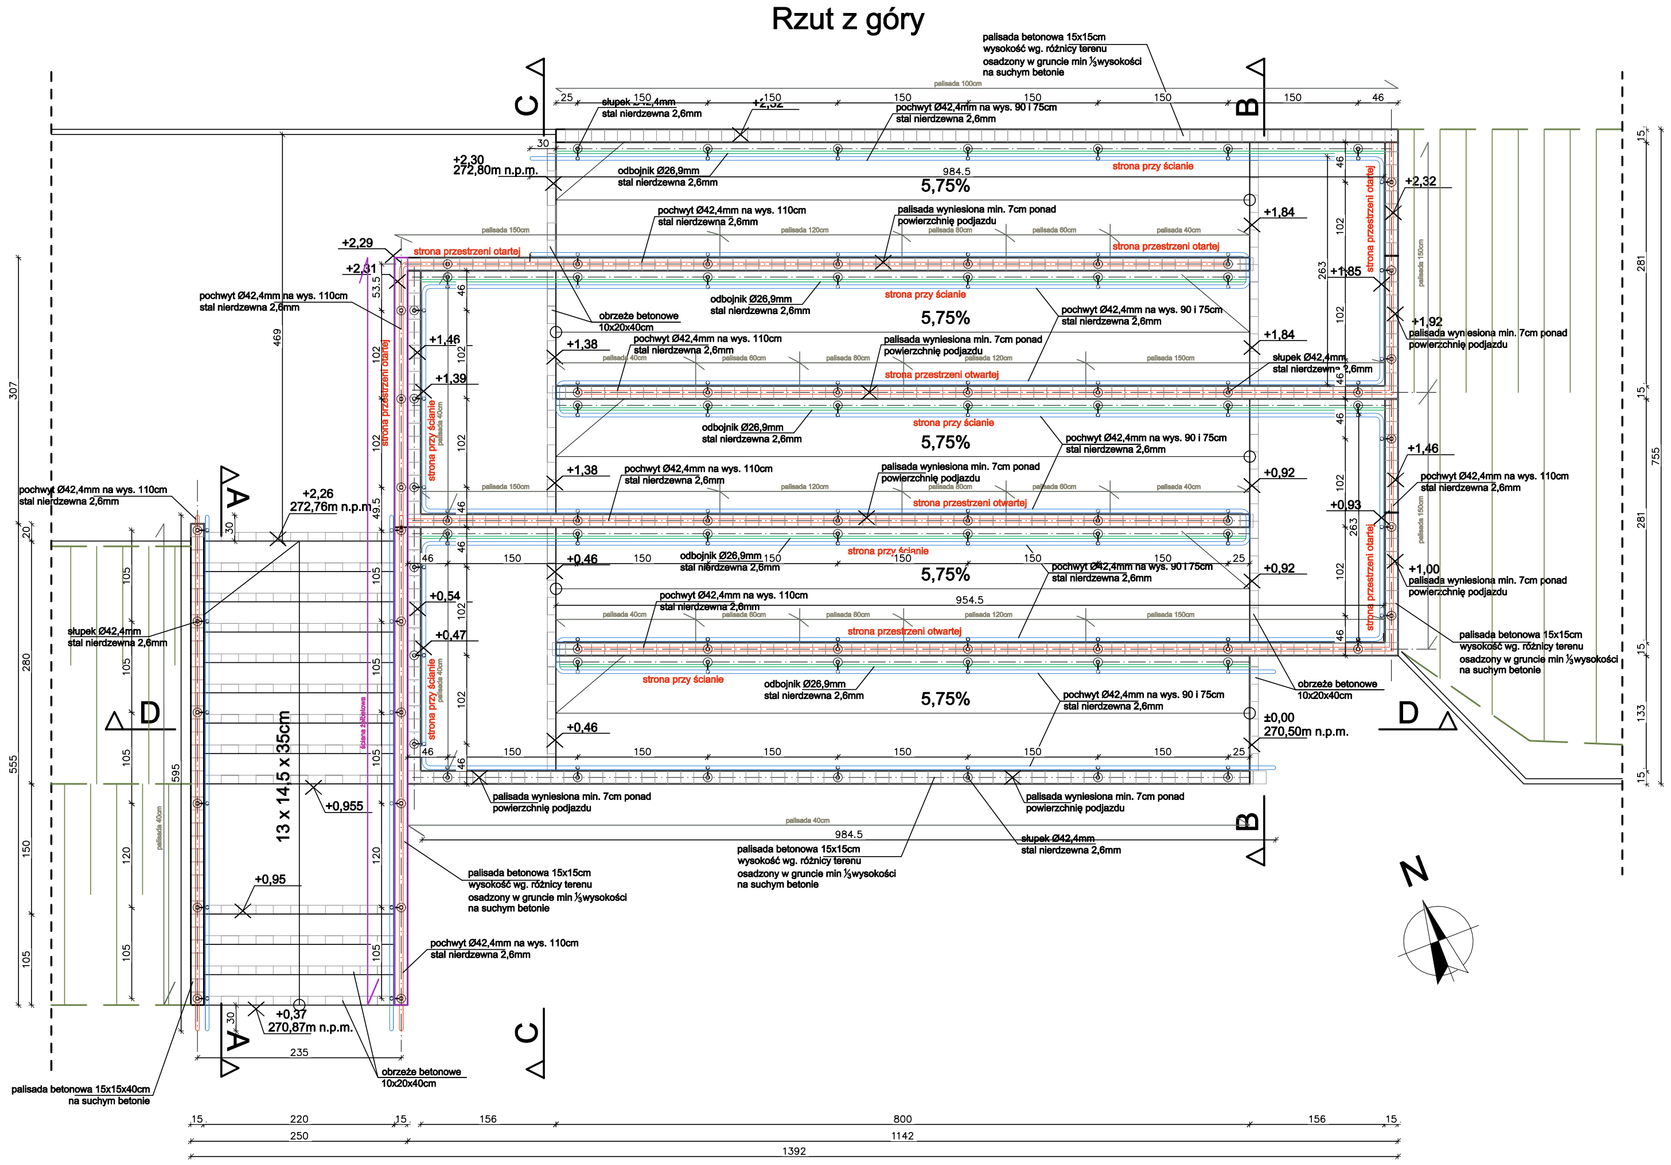

Przekrój B-B

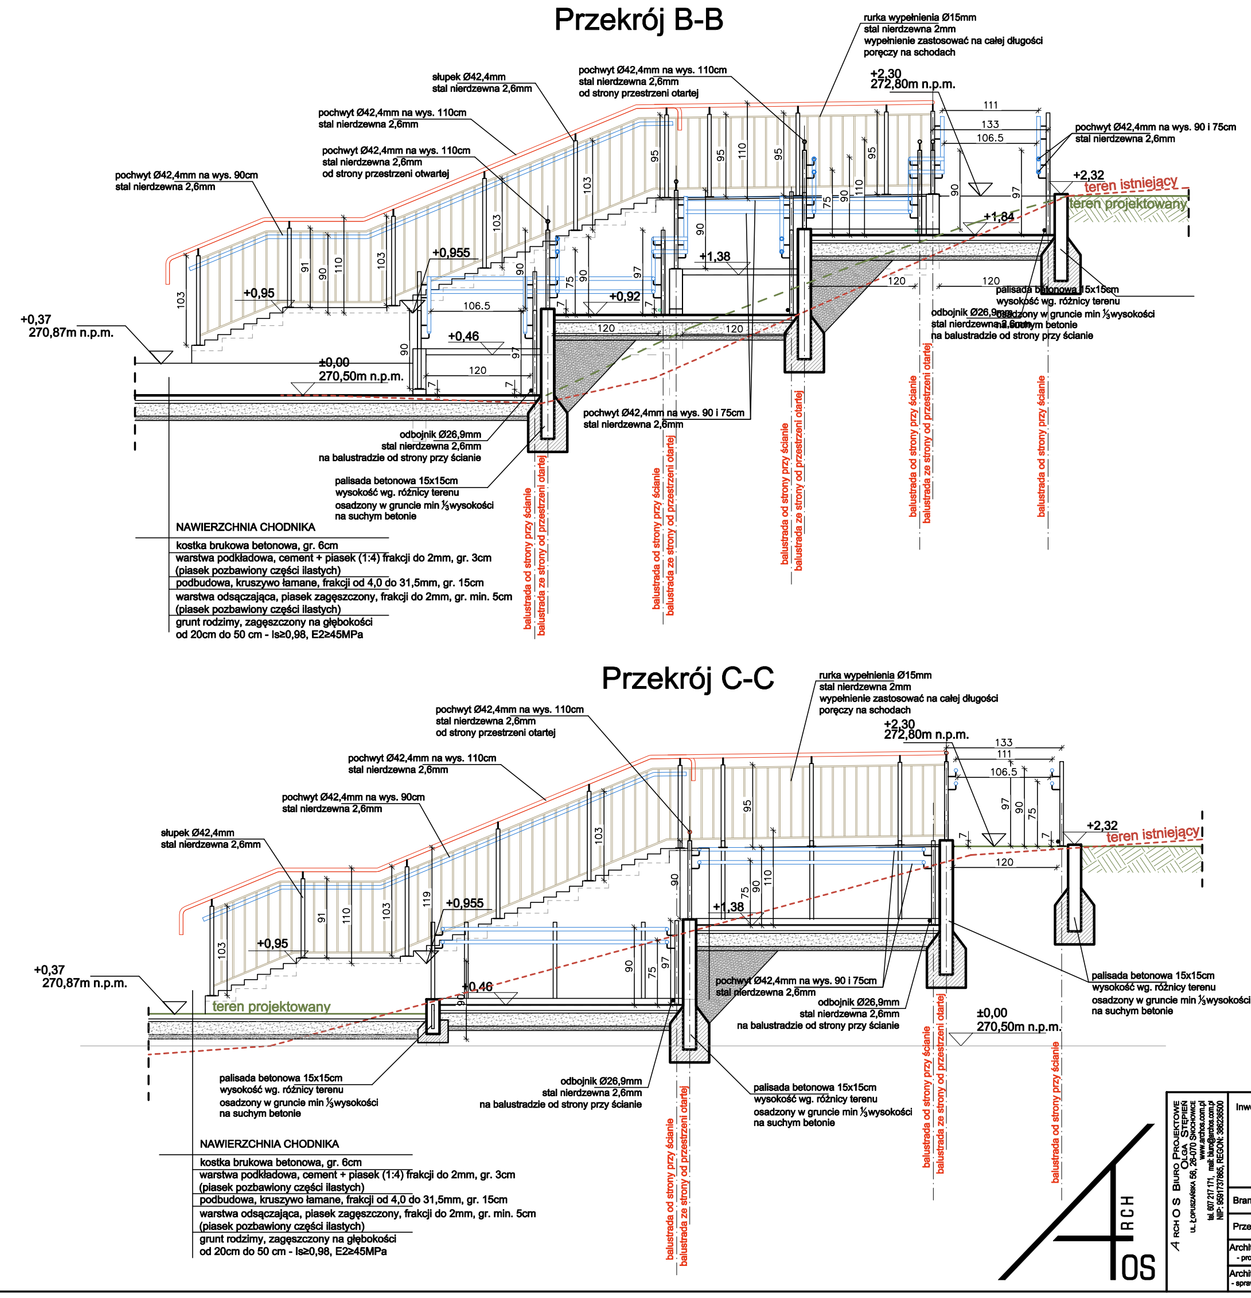

Przekrój C-C

INFRASTRUKTURĄ TECHNICZNĄ (W TYM BUDOWA: INSTALACJA DREN AŻU I KANALIZACJI DESZCZOWEJ ORAZ INSTALACJA ELEKTRYCZNEJ I OŚWIETLENIOWEJ ZE SŁUPAMI NA TERENIE ISTNIEJĄCYCH BOISK SPORTOWYCH, PRZYŁĄCZE WODOCIĄGOWE DO ZASILANIA HYDRANTÓW PN-BUDOWA KOMPLEKSU SPORTOWEGO PRZY POMATORIUM W ZESPOLE SZKÓŁ W CHĘCINACH NA DZ. NR EWID. 3512/4 W OBRĘBIE CHĘCINY, GM. CHĘCINY	Data 02.2026r.
			Skala 1:50
	Branża	Projekt archiektoniczno-budowlany	Nr 8
	Przedmiot	Pochylnia dla osób z niepełnosprawnościami i schody - rzut i przekroje	Podpis
	Architektura - projektant	mgr inż. arch. Olga Stępień upr. 292/SWOKK/2017	
	Architektura - sprawdzający	mgr inż. arch. Karolina Kałuża upr. 234/SWOKK/2015	