


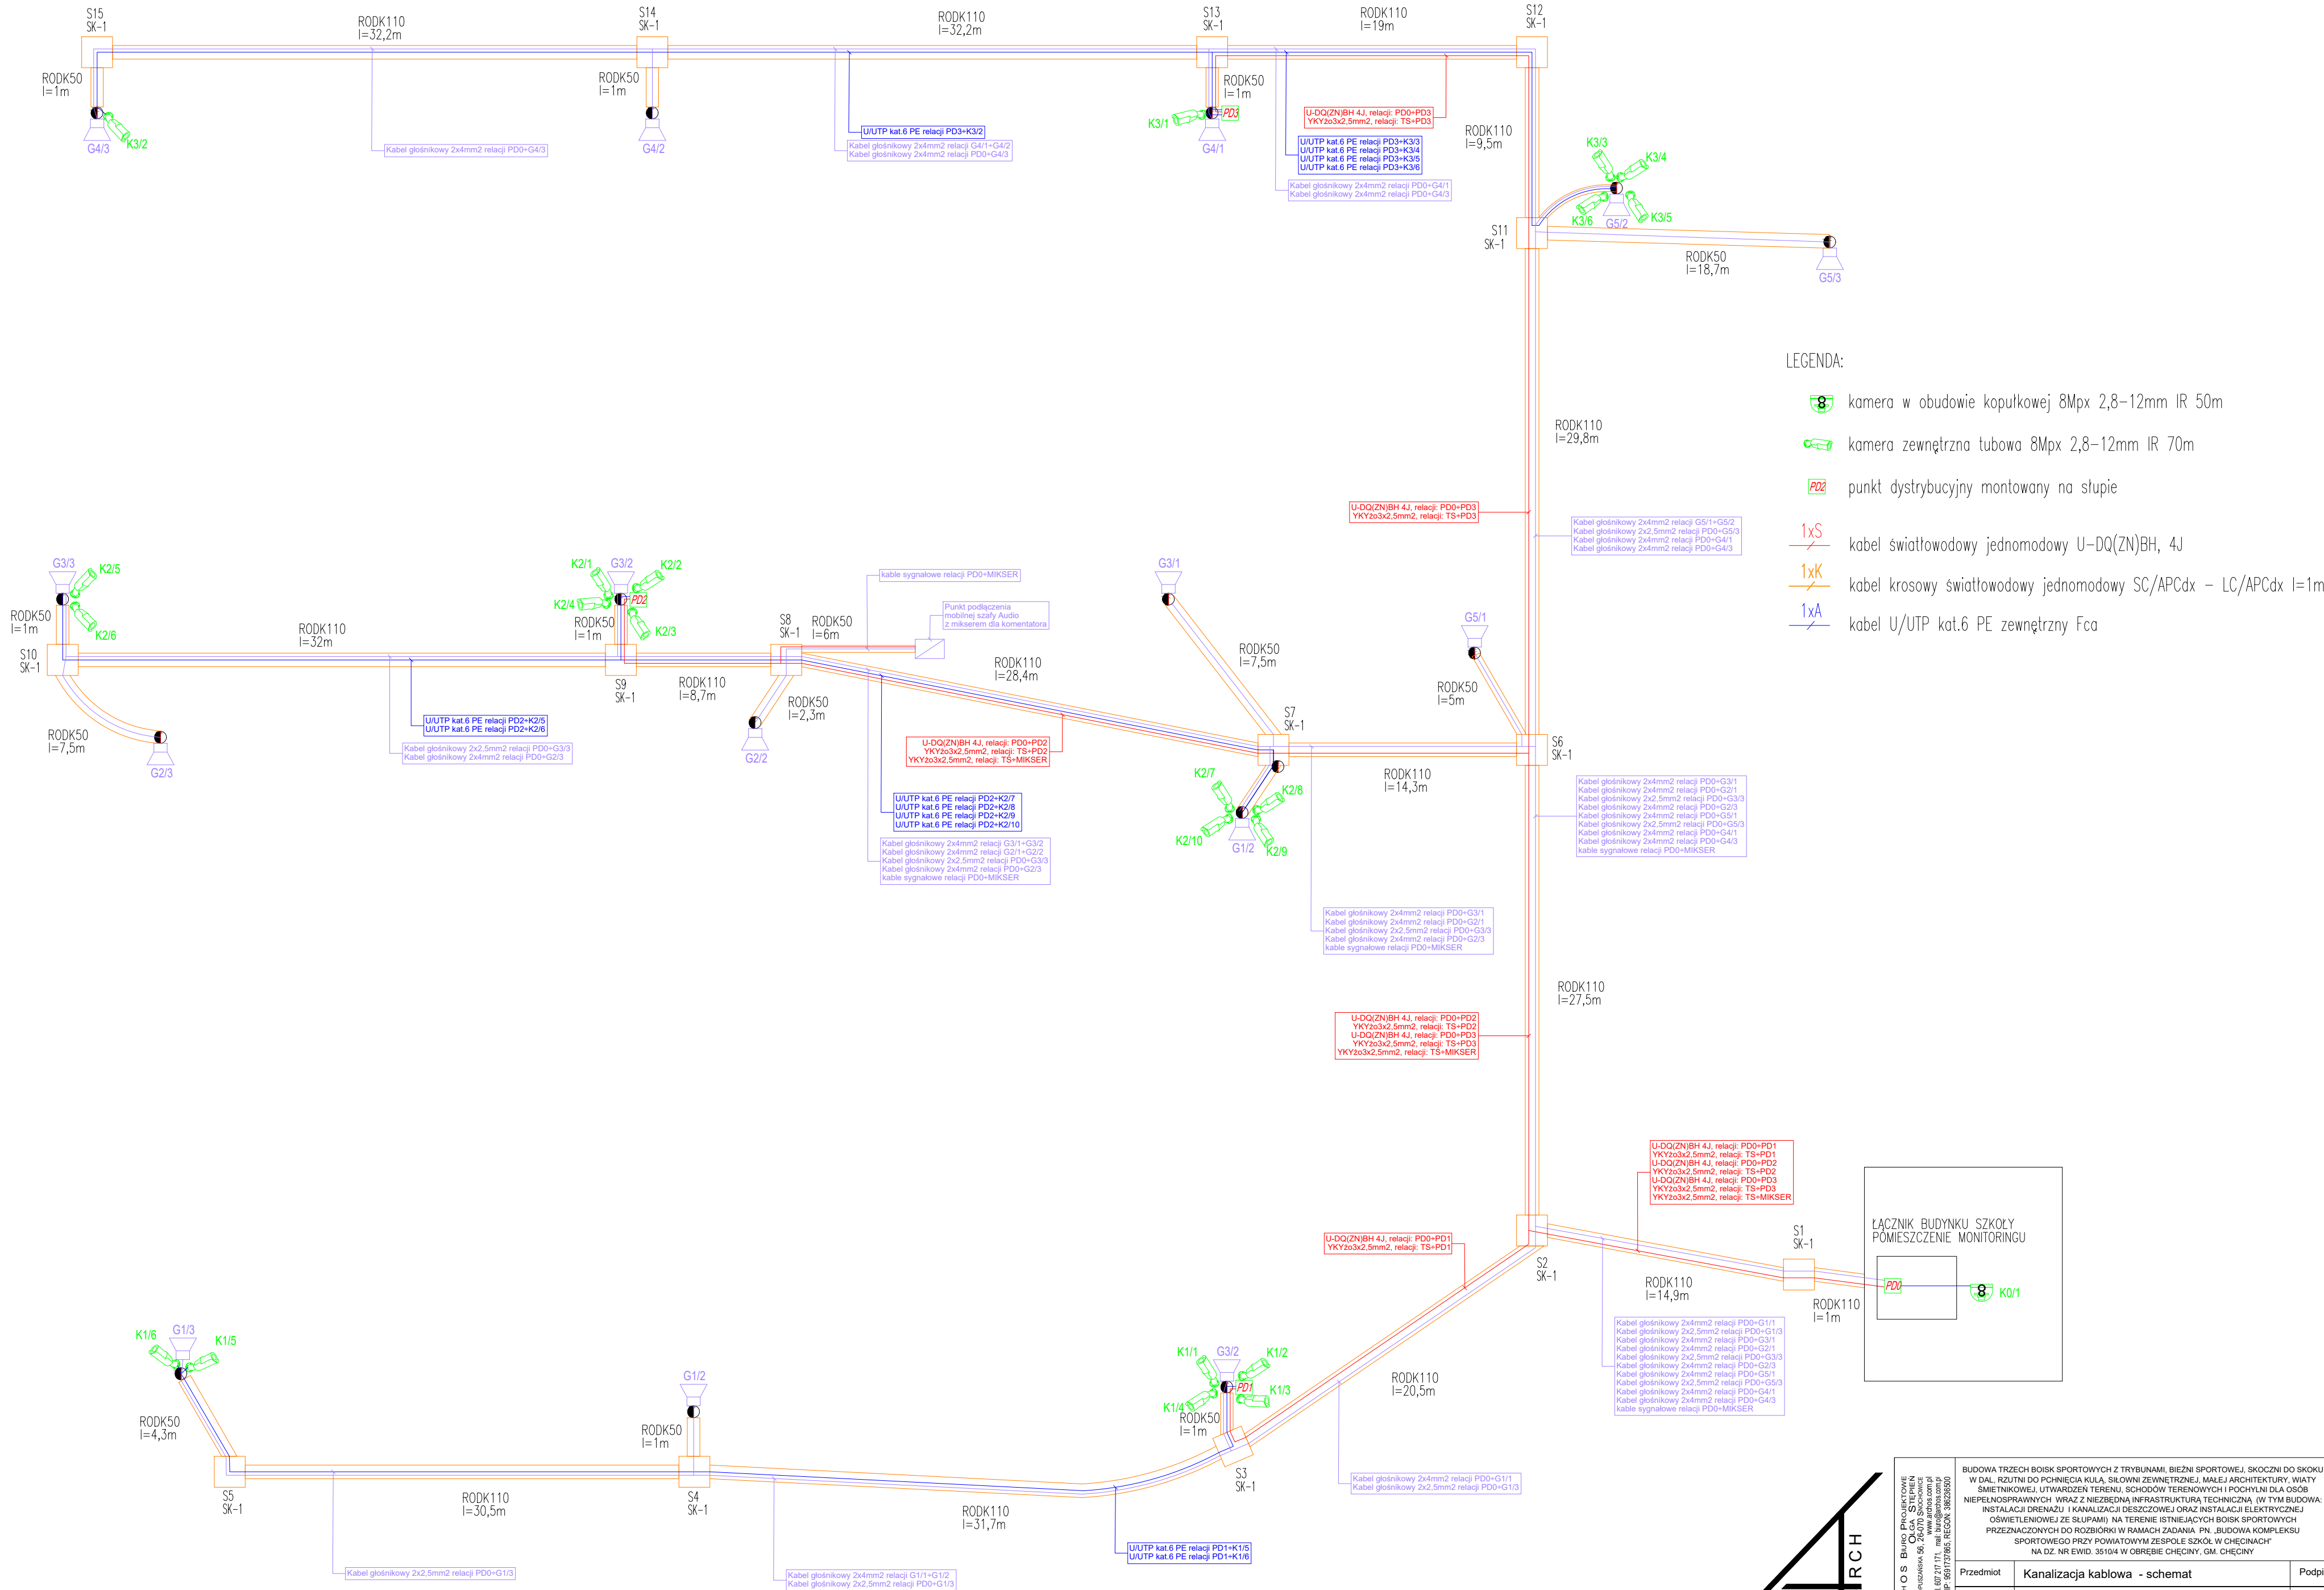

LEGENDA:

- kamera w obudowie kopułkowej 8Mpx 2,8–12mm IR 50m
- kamera zewnętrzna tubowa 8Mpx 2,8–12mm IR 70m
- punkt dystrybucyjny montowany na słupie
- kabel światłowodowy jednomodowy U-DQ(ZN)BH, 4J
- kabel krosowy światłowodowy jednomodowy SC/APCdx – LC/APCdx l=1m
- kabel U/UTP kat.6 PE zewnętrzny Fca

ŁĄCZNIK BUDYNKU SZKOŁY
POMIESZCZENIE MONITORINGU

K0/1

Arch. O.S. BUREAU PROJEKTOWE OŚCIEŻA UL. LUDZKOWA 58, 28-200 OSTROŁĘŻA TEL. 897 211 171, 897 211 172 WWW.ARCH.OS.PL NIP: 897 172 865, REGON: 38626500	BUDOWA TRZECH BOISK SPORTOWYCH Z TRYBUNAMI, BIEŻNI SPORTOWEJ, SKOCZNI DO SKOKU W DAL, RZUTNI DO PCHNIĘCIA KULA, SIŁOWNI ZEWNĘTRZNEJ, MAŁEJ ARCHITEKTURY, WIATY ŚMIETNIKOWEJ, UTWARDZENI TERENU, SCHODÓW TERENOWYCH I POCHYLNI DLA OSÓB NIEPEŁNOSPRAWNYCH WRAZ Z NIEZBEDNĄ INFRASTRUKTURĄ TECHNICZNĄ (W TYM BUDOWA: INSTALACJI DRENAŻU I KANALIZACJI DESZCZOWEJ ORAZ INSTALACJI ELEKTRYCZNEJ OŚWIELENOWEJ ZE SŁUPAMI) NA TERENIE ISTNIEJĄCYCH BOISK SPORTOWYCH PRZEZNACZONYCH DO ROZBUDOWY W RAMACH ZADANIA: PN „BUDOWA KOMPLEXU SPORTOWEGO PRZY POWIATOWYM ZESPÓLE SZKÓŁ W CHECINACH” NA DZ. NR EWID. 3510/4 W OBRĘBIE CHECINY, GM. CHECINY		Data 02.2026r.
	Przedmiot Kanalizacja kablowa - schemat	Podpis	Nr 08
Instalacje Elektroinstalacje Elektroinstalacje	mgr inż. Dominik Król upr. SWK/0104/PWOE/14		
Instalacje Elektroinstalacje Elektroinstalacje	mgr inż. Michał Król upr. SWK/0088/POOE/11		