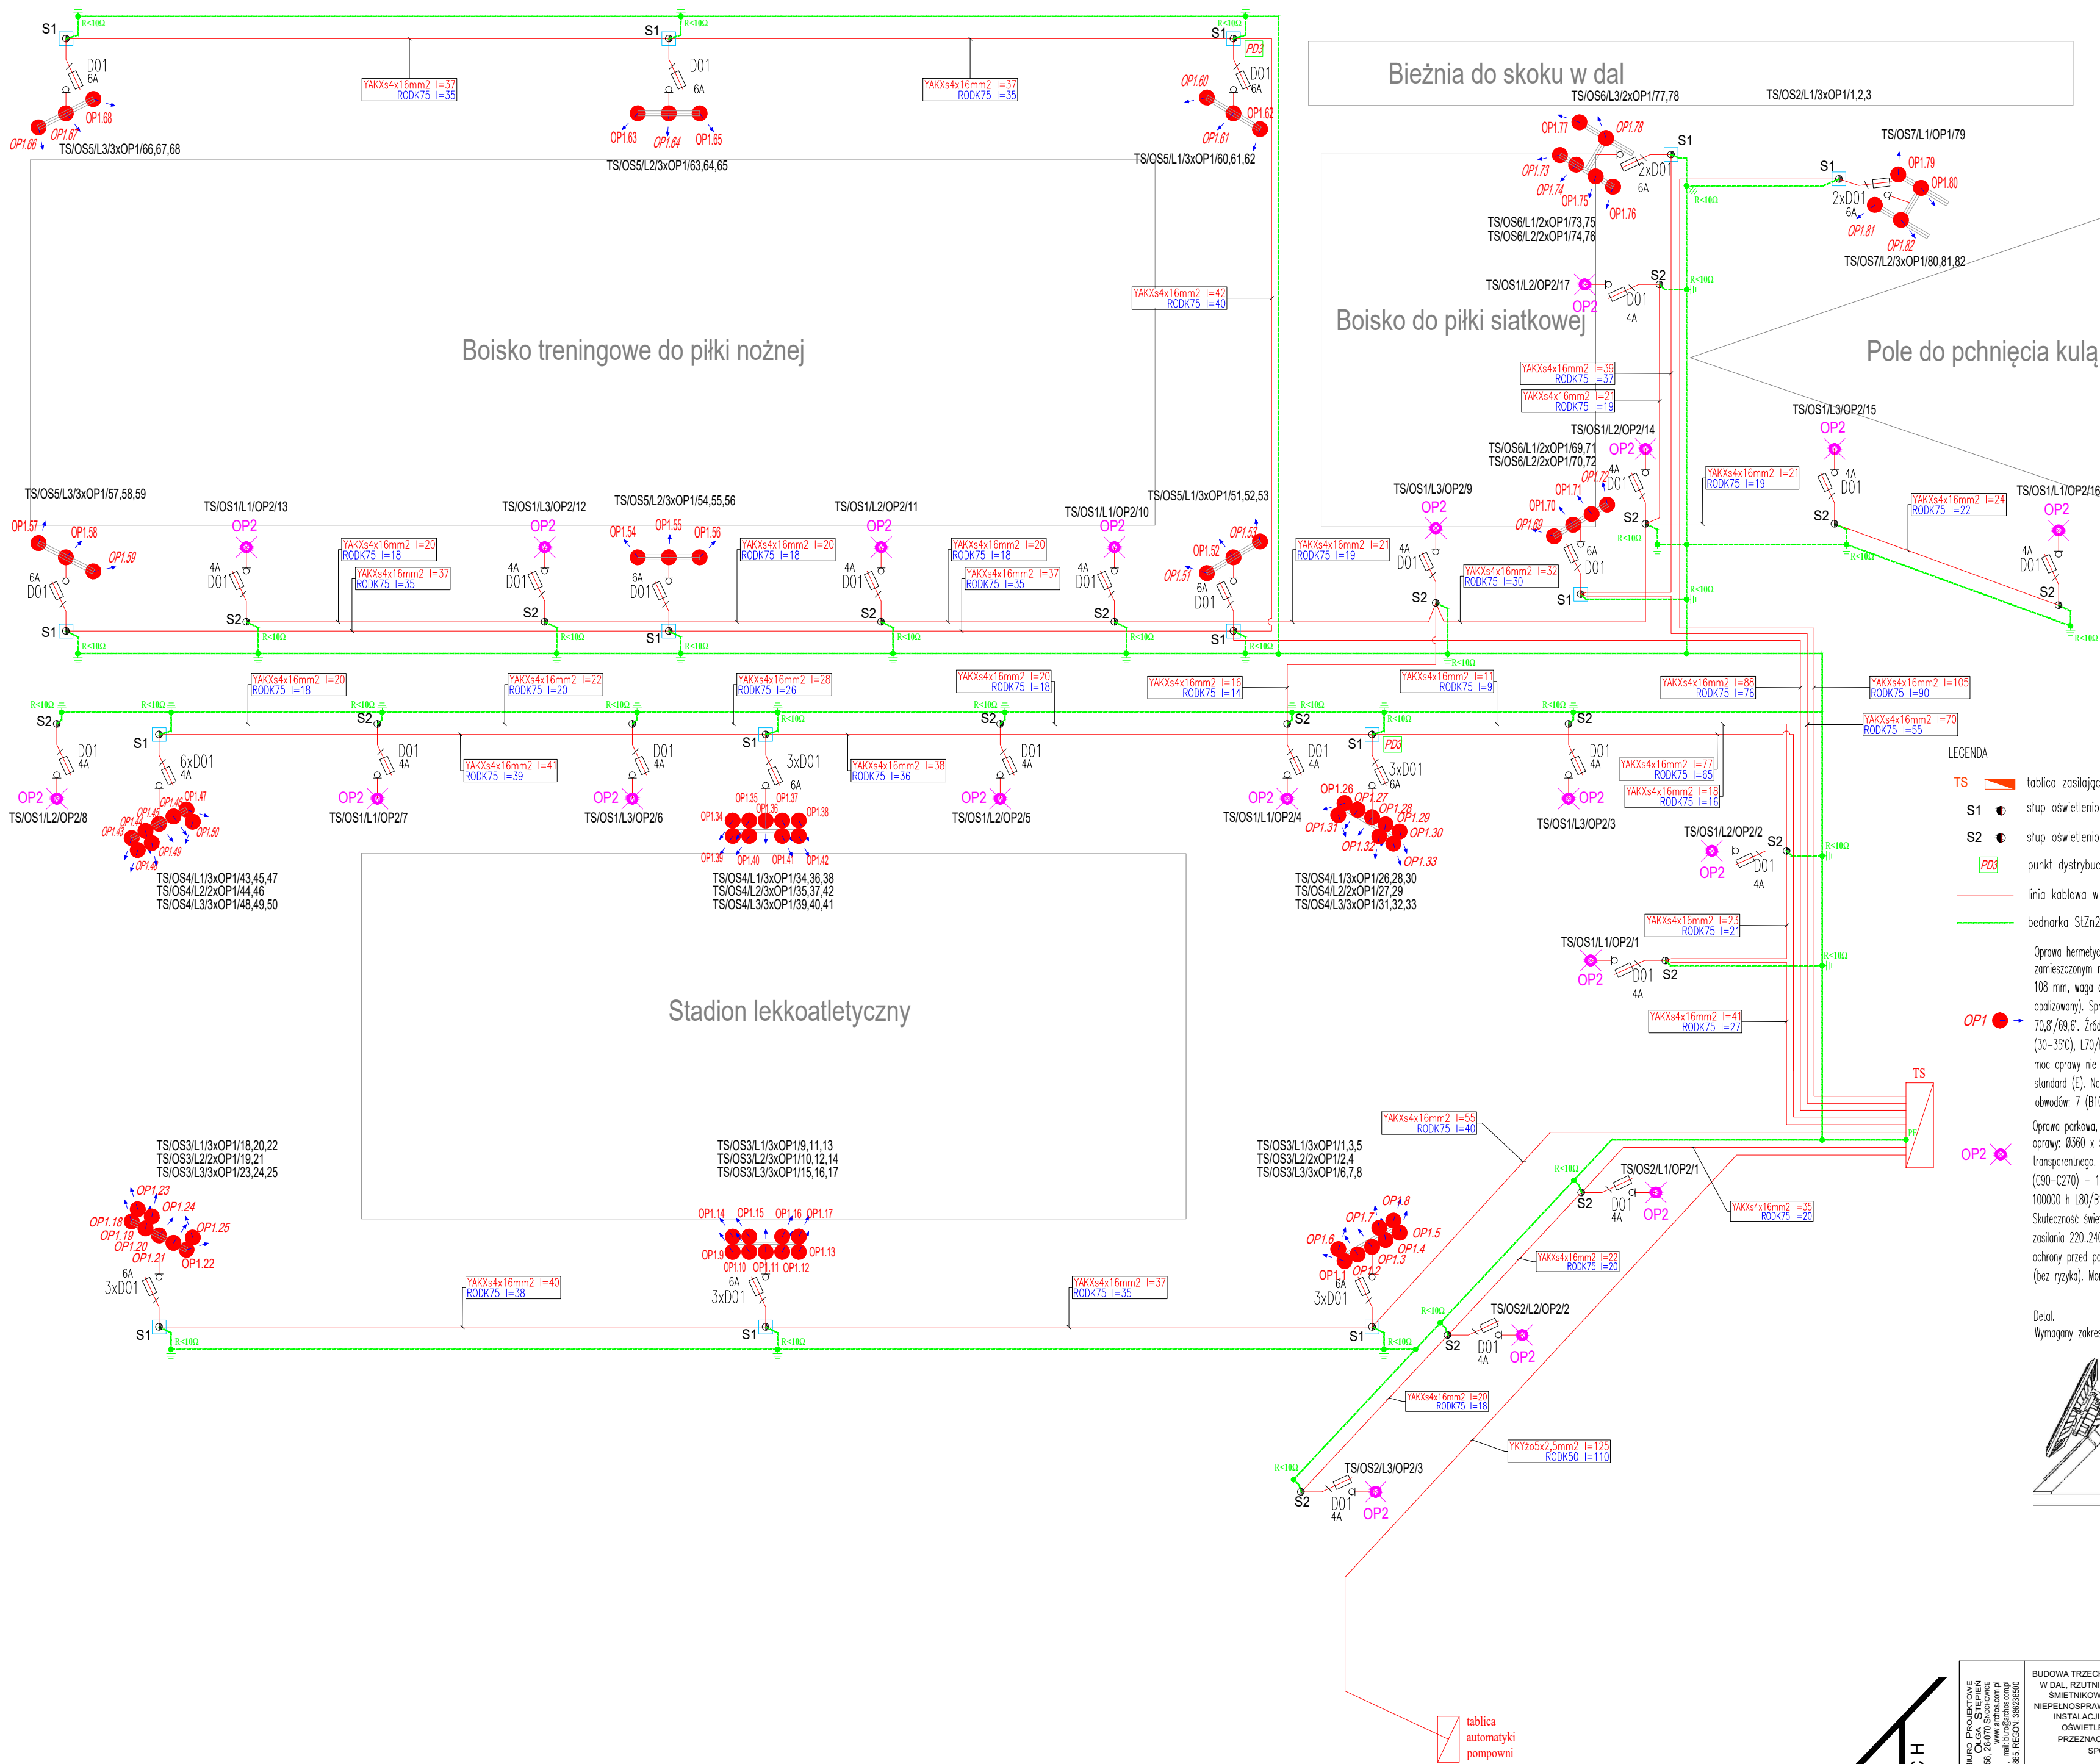


A TECH O S BUREAU PROJEKTOWE OCEAN STEPIEN ul. Łopuszka 56, 26-600 Radom tel. 697 217 171, mail: biuro@techos.pl NIP: 697 177 865, REGON: 38626500		BUDOWA TRZECICH BOISK SPORTOWYCH Z TRYBUNAMI, BIEŻNI SPORTOWEJ, SKOCZNI DO SKOKU W DŁ, RZUTNI DO PCHNIĘCIA KULĄ, SIŁOWNI ZEWNĘTRZNEJ, MAŁEJ ARCHITEKTURY, WIATY ŚWIETNIKOWEJ, UTWORZENIE TERENU, SCHODÓW TERENOWYCH I POCHYLENI DLA OSÓB NIEPEŁNOSPRAWNYCH WRAZ Z NIEZBEDNĄ INFRASTRUKTURĄ TECHNICZNĄ (W TYM BUDOWA: INSTALACJI DRENAŻU I KANALIZACJI DESZCZOWEJ ORAZ INSTALACJI ELEKTRYCZNEJ OŚWIETLENIOWEJ ZE ŚLUPAMI) NA TERENIE ISTNIEJĄCYCH BOISK SPORTOWYCH PRZEZNACZONYCH DO ROZBUDOWY W RAMACH ZADANIA: PN „BUDOWA KOMPLEKSU SPORTOWEGO PRZY POWIATOWYM ZESPOLE SZKÓŁ W CHECINACH” NA DZ. NR EWID. 3510/4 W OBRĘBIE CHECINY, GM. CHECINY		Data 02.2026r.
Przedmiot Okablowanie zasilające - schemat		Podpis	Nr E09	Skala -
INSTALACJE ELEKTRYCZNE - PROJEKTANT - mgr inż. Dominik Król upr. SWK/0104/PWOE/14				
INSTALACJE ELEKTRYCZNE - SPRAWDZAJĄCY - mgr inż. Michał Król upr. SWK/0088/POOE/11				