

Mapa do celow projektowych

Nr ewidencyjny zgłoszenia: GN-III.6640.1734.2025

Skala 1:500

województwo: świętokrzyskie

powiat: kielecki

jednostka ewidencyjna: 260403_5 Chęciny – miasto

obręb: 0001

działka: 3510/4

sekcja: 7.146.16.22.4.3 raster: B3-5, C3-7, D2-8, E2-7

sekcja: 7.141.16.02.2.1 raster: A3-7, B5-6

Układ współrzędnych "2000/7"; wysokościowy PL-EVRF2007-NH

Granice działek przyjęto na podstawie ewidencji gruntów.

Kolorem czerwonym oznaczono obszar aktualizacji.

Wykonanie niniejszej mapy nie było poprzedzone ustaleniami

dotyczącymi ewentualnych służebności gruntowych obciążających


grunty położone w granicach projektowanej inwestycji

Wykonał: GEOPROJEKT Jacek Rogóż, Marcin Rogóż sp.j.

P34/2025 Kielce, 04.08.2025r.

mgr inż. Marcin Rogóż
Geodeta uprawniony
świadectwo nr 19499

GEOPROJEKT
Jacek Rogóż Marcin Rogóż sp.j.
25-118 Kielce ul. Husarska 7B
tel. 41 344 47 47
NIP 9591970277 REGON 363905330

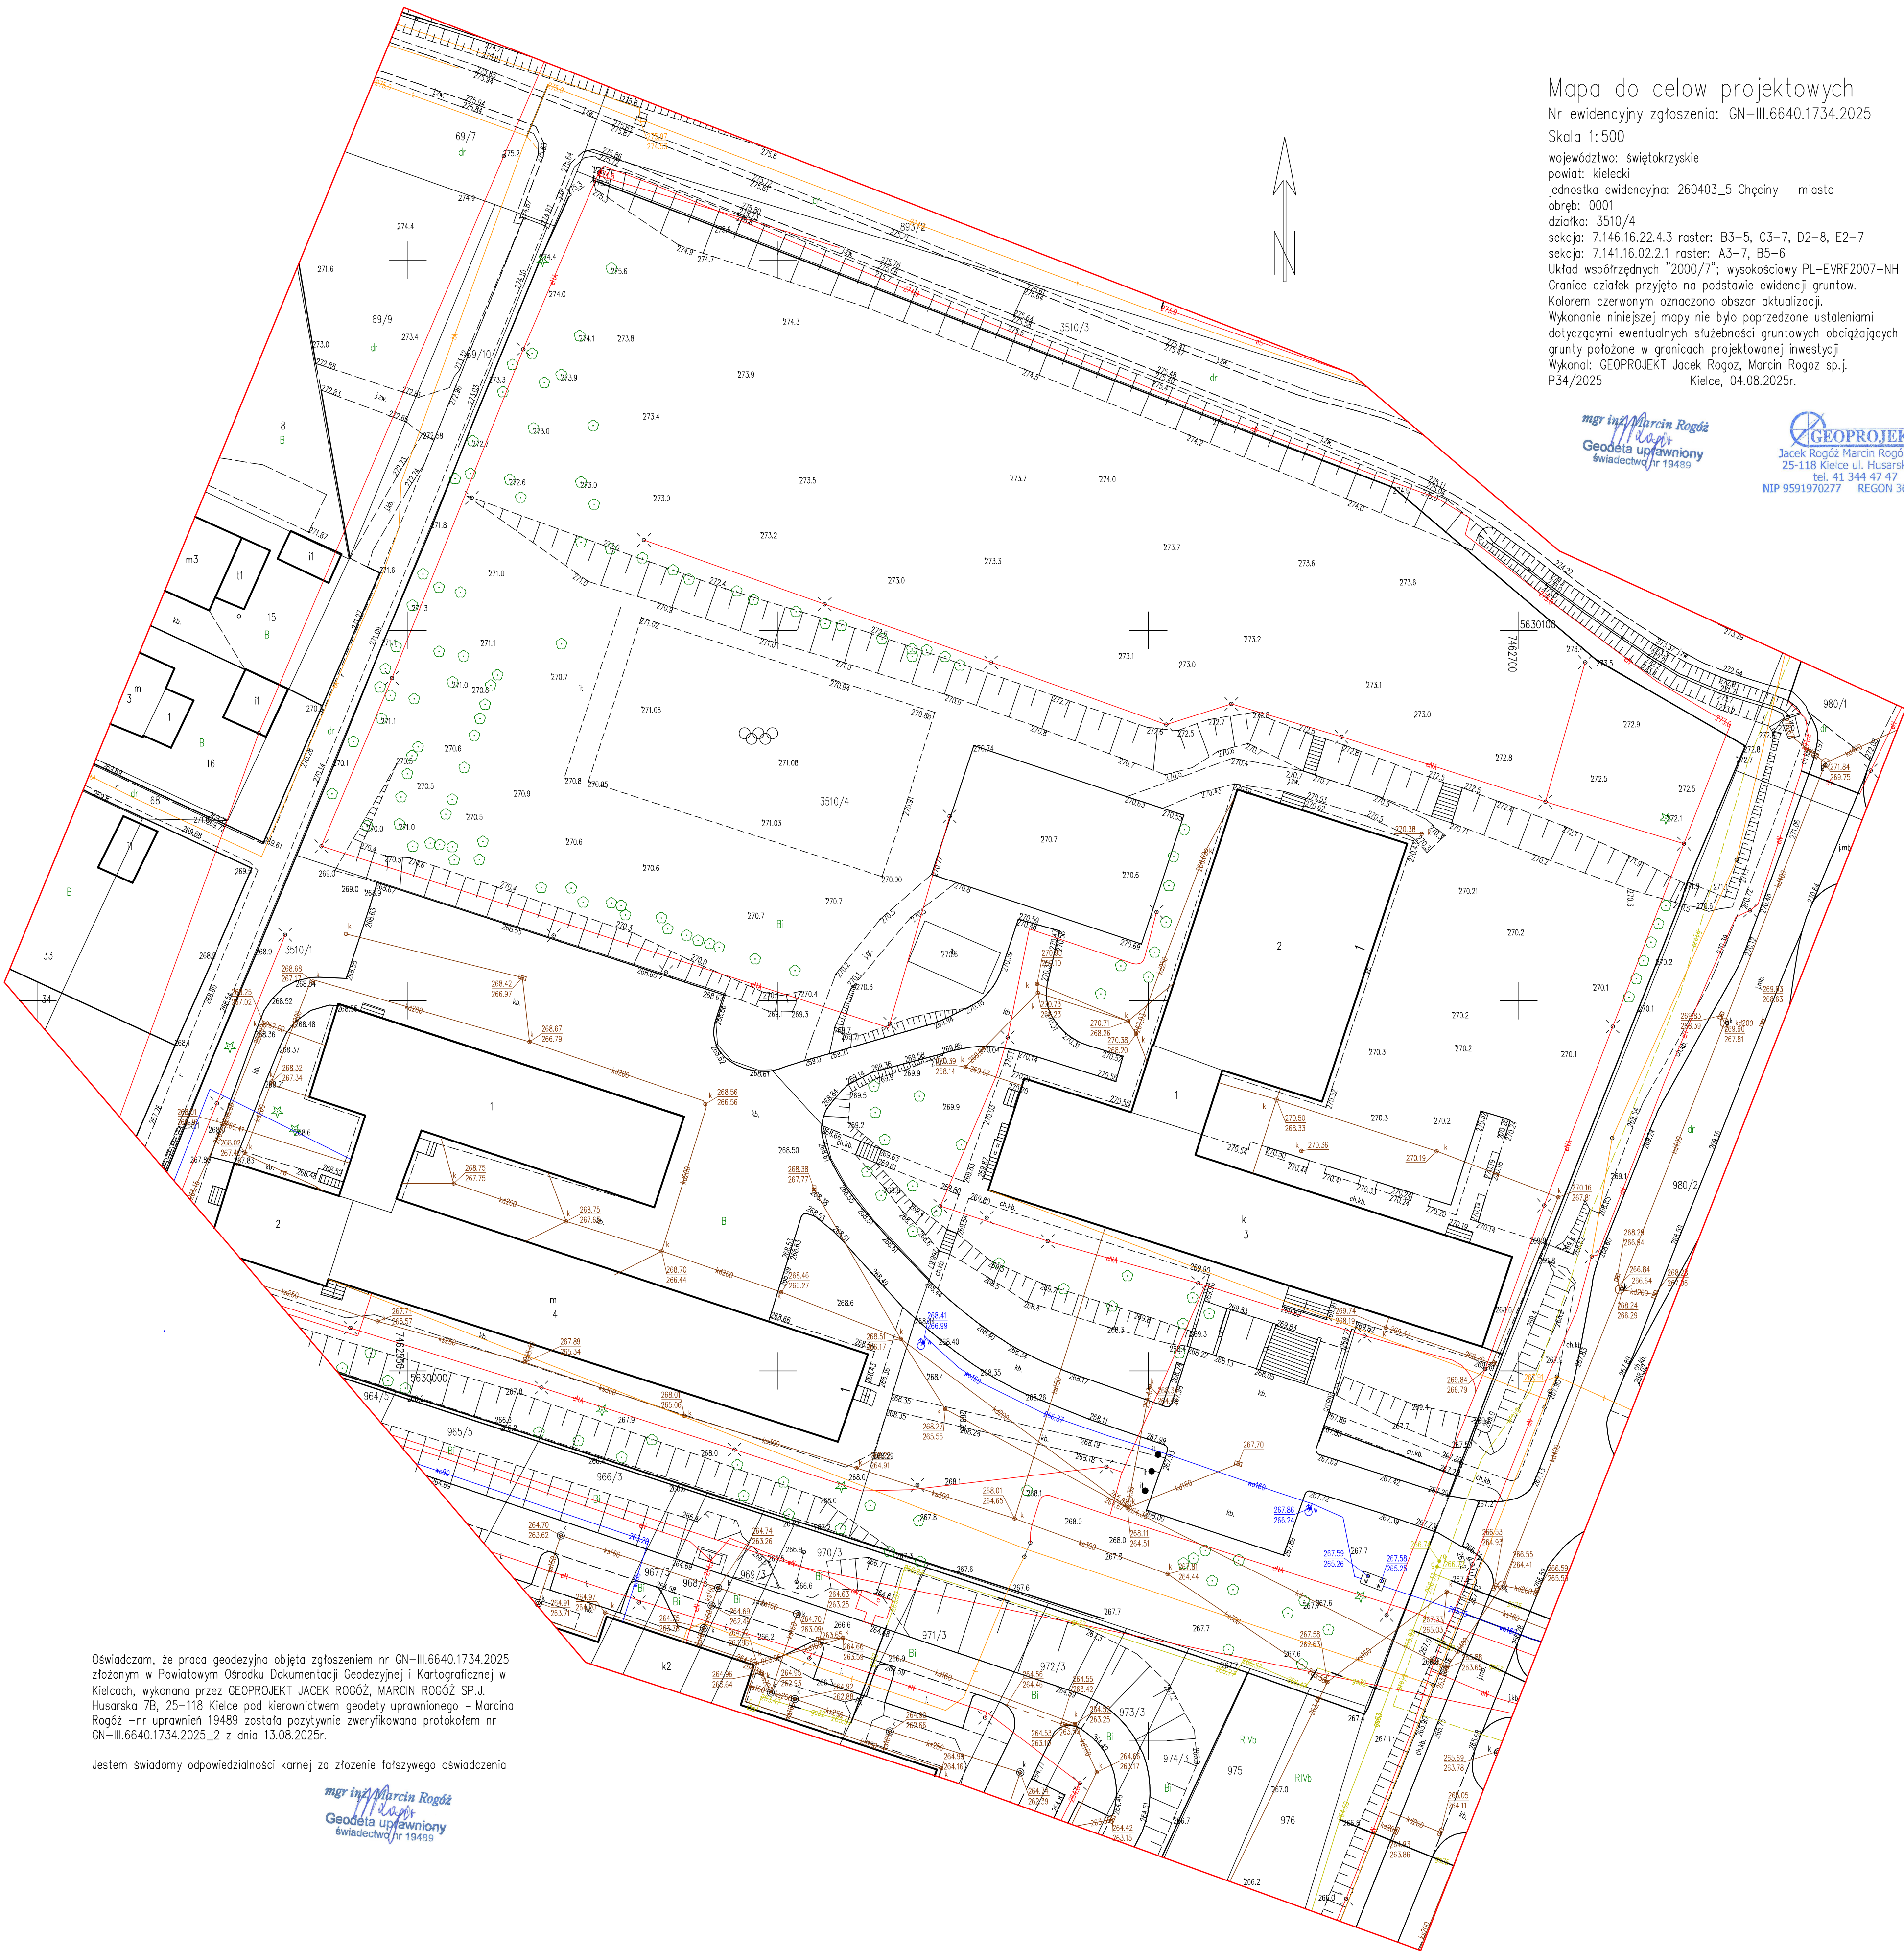

Oświadczam, że praca geodezyjna objęta zgłoszeniem nr GN-III.6640.1734.2025 złożonym w Powiatowym Ośrodku Dokumentacji Geodezyjnej i Kartograficznej w Kielcach, wykonana przez GEOPROJEKT JACEK ROGÓŻ, MARCIN ROGÓŻ SP.J. Husarska 7B, 25-118 Kielce pod kierownictwem geodety uprawnionego – Marcina Rogóż –nr uprawnień 19489 została pozytywnie zweryfikowana protokołem nr GN-III.6640.1734.2025_2 z dnia 13.08.2025r.

Jestem świadomy odpowiedzialności karnej za złożenie fałszywego oświadczenia

mgr inż. Marcin Rogóż
Geodeta uprawniony
świadectwo nr 19499