


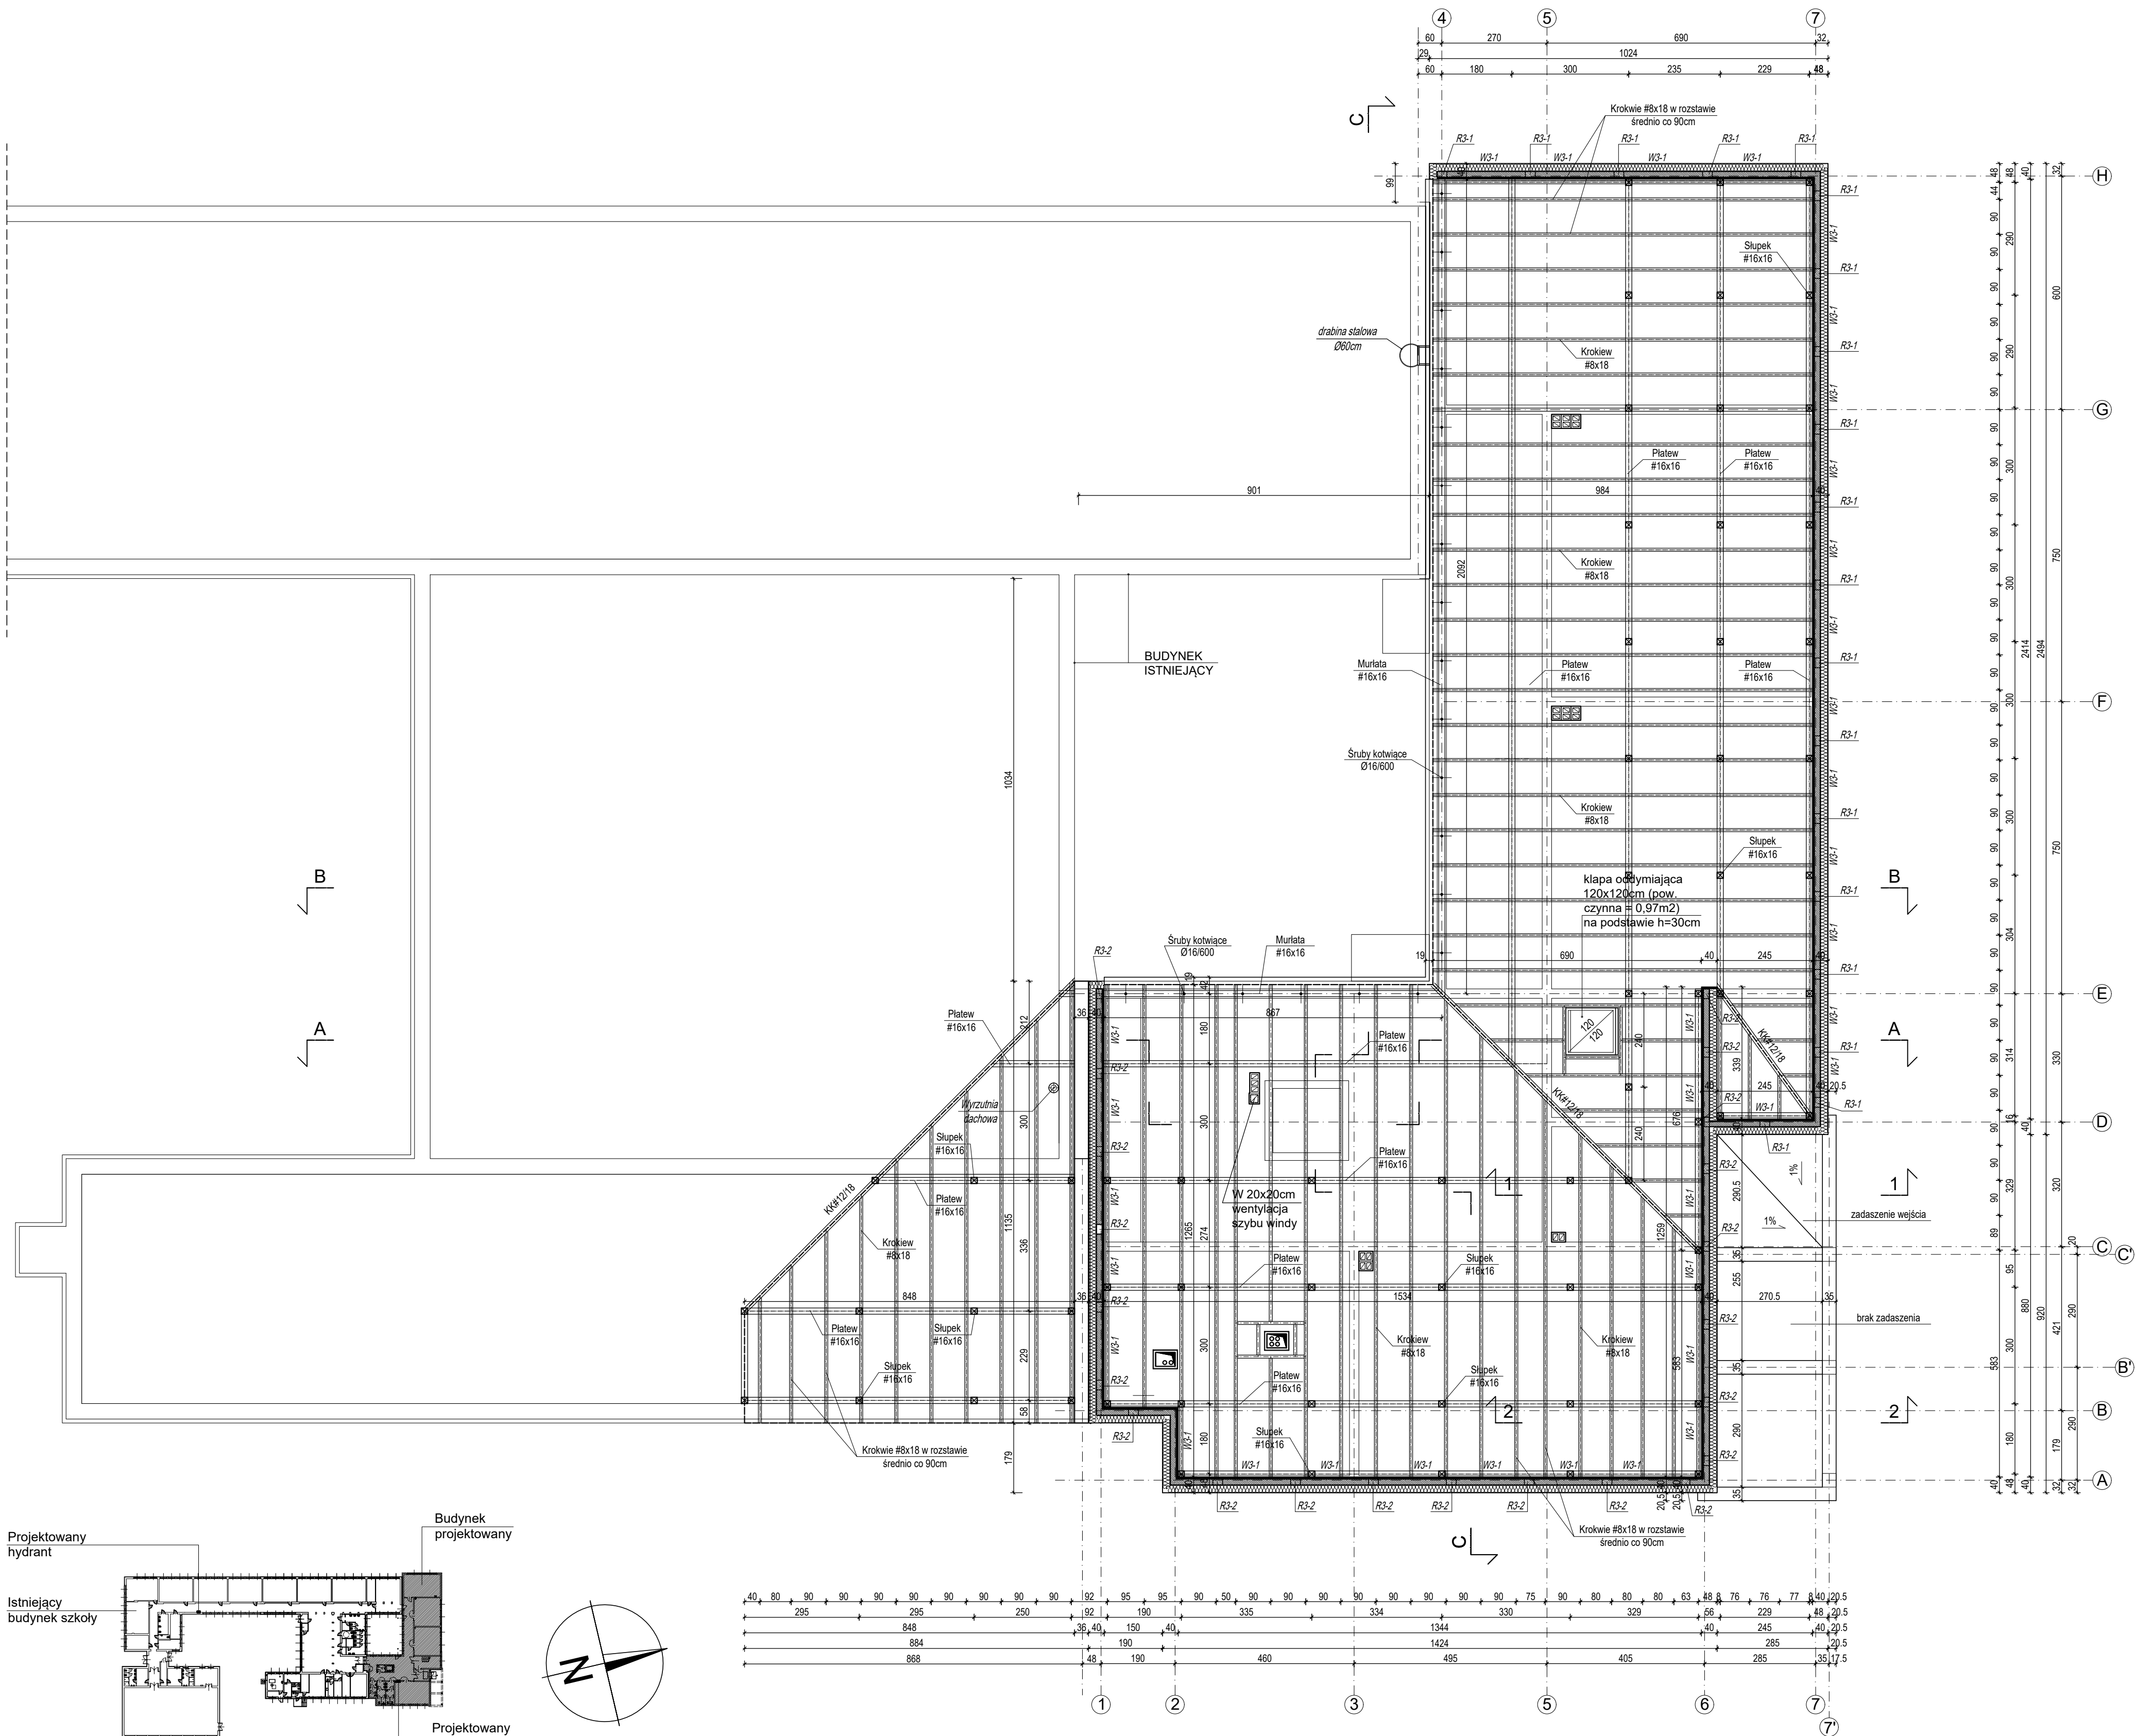

- UWAGI I OPISY:
- Przekroje elementów konstrukcyjnych więźby:
- | | |
|-----------|---------|
| Krokwie - | 8x18cm |
| Płatwie - | 16x16cm |
| Murlaty - | 16x16cm |
| Słupki - | 16x16cm |
- Drewno klasy C24 (sosnowe lub świerkowe).
 - Konstrukcję drewnianą dachu kotwić przy pomocy śrub kotwiących Ø16/600 do stałych elementów żelbetonowych konstrukcji budynku wykonanych w rozstawie średnio co 1,5m.
 - Wszystkie elementy drewniane konstrukcji dachu zabezpieczyć środkiem FOBOS 4m przez smarowanie zgodnie z instrukcją producenta.
 - Wymiary sprawdzić i skorygować na budowie.

- OZNACZENIA:
- Ściany istniejące.
 - Przekucia i rozbiórki ścian.
 - x-x- Rozbiórki elementów nie stanowiących konstrukcji budynku.
 - Ściany i elementy konstrukcyjne projektowane.

Temat: ROZBUDOWA BUDYNKU SZKOŁY PODSTAWOWEJ W TARGOWISKU NA DZIAŁKACH NR 934/1, 934/6, 933/1 GMINA KŁAJ.			
Inwestor: Urząd Gminy Kłaj Kłaj 655, 32-015 Kłaj		Stadium: P.	
Branża: Architektura		Data: maj 2023	
Nazwa rysunku: RZUT KONSTRUKCJI DACHU		Skala: 1:	
Projektował: mgr inż. arch. Antoni Pilch upr. bud. nr 401/88		Nr ark. 0.4	
Sprawdził: mgr inż. arch. Marta Momot upr. nr MPOIA 059/2007		Nr ark.	
ARCUS-ART ARCHITEKTONICZNE BIURO PROJEKTÓW 31- 542 Kraków, ul. Mogiła 23, tel./fax 012 653-19-23			