
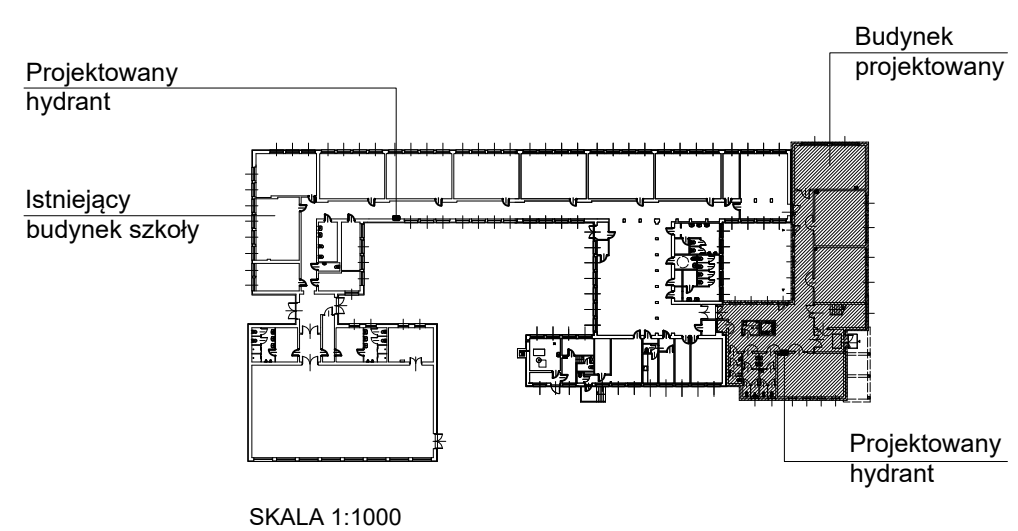


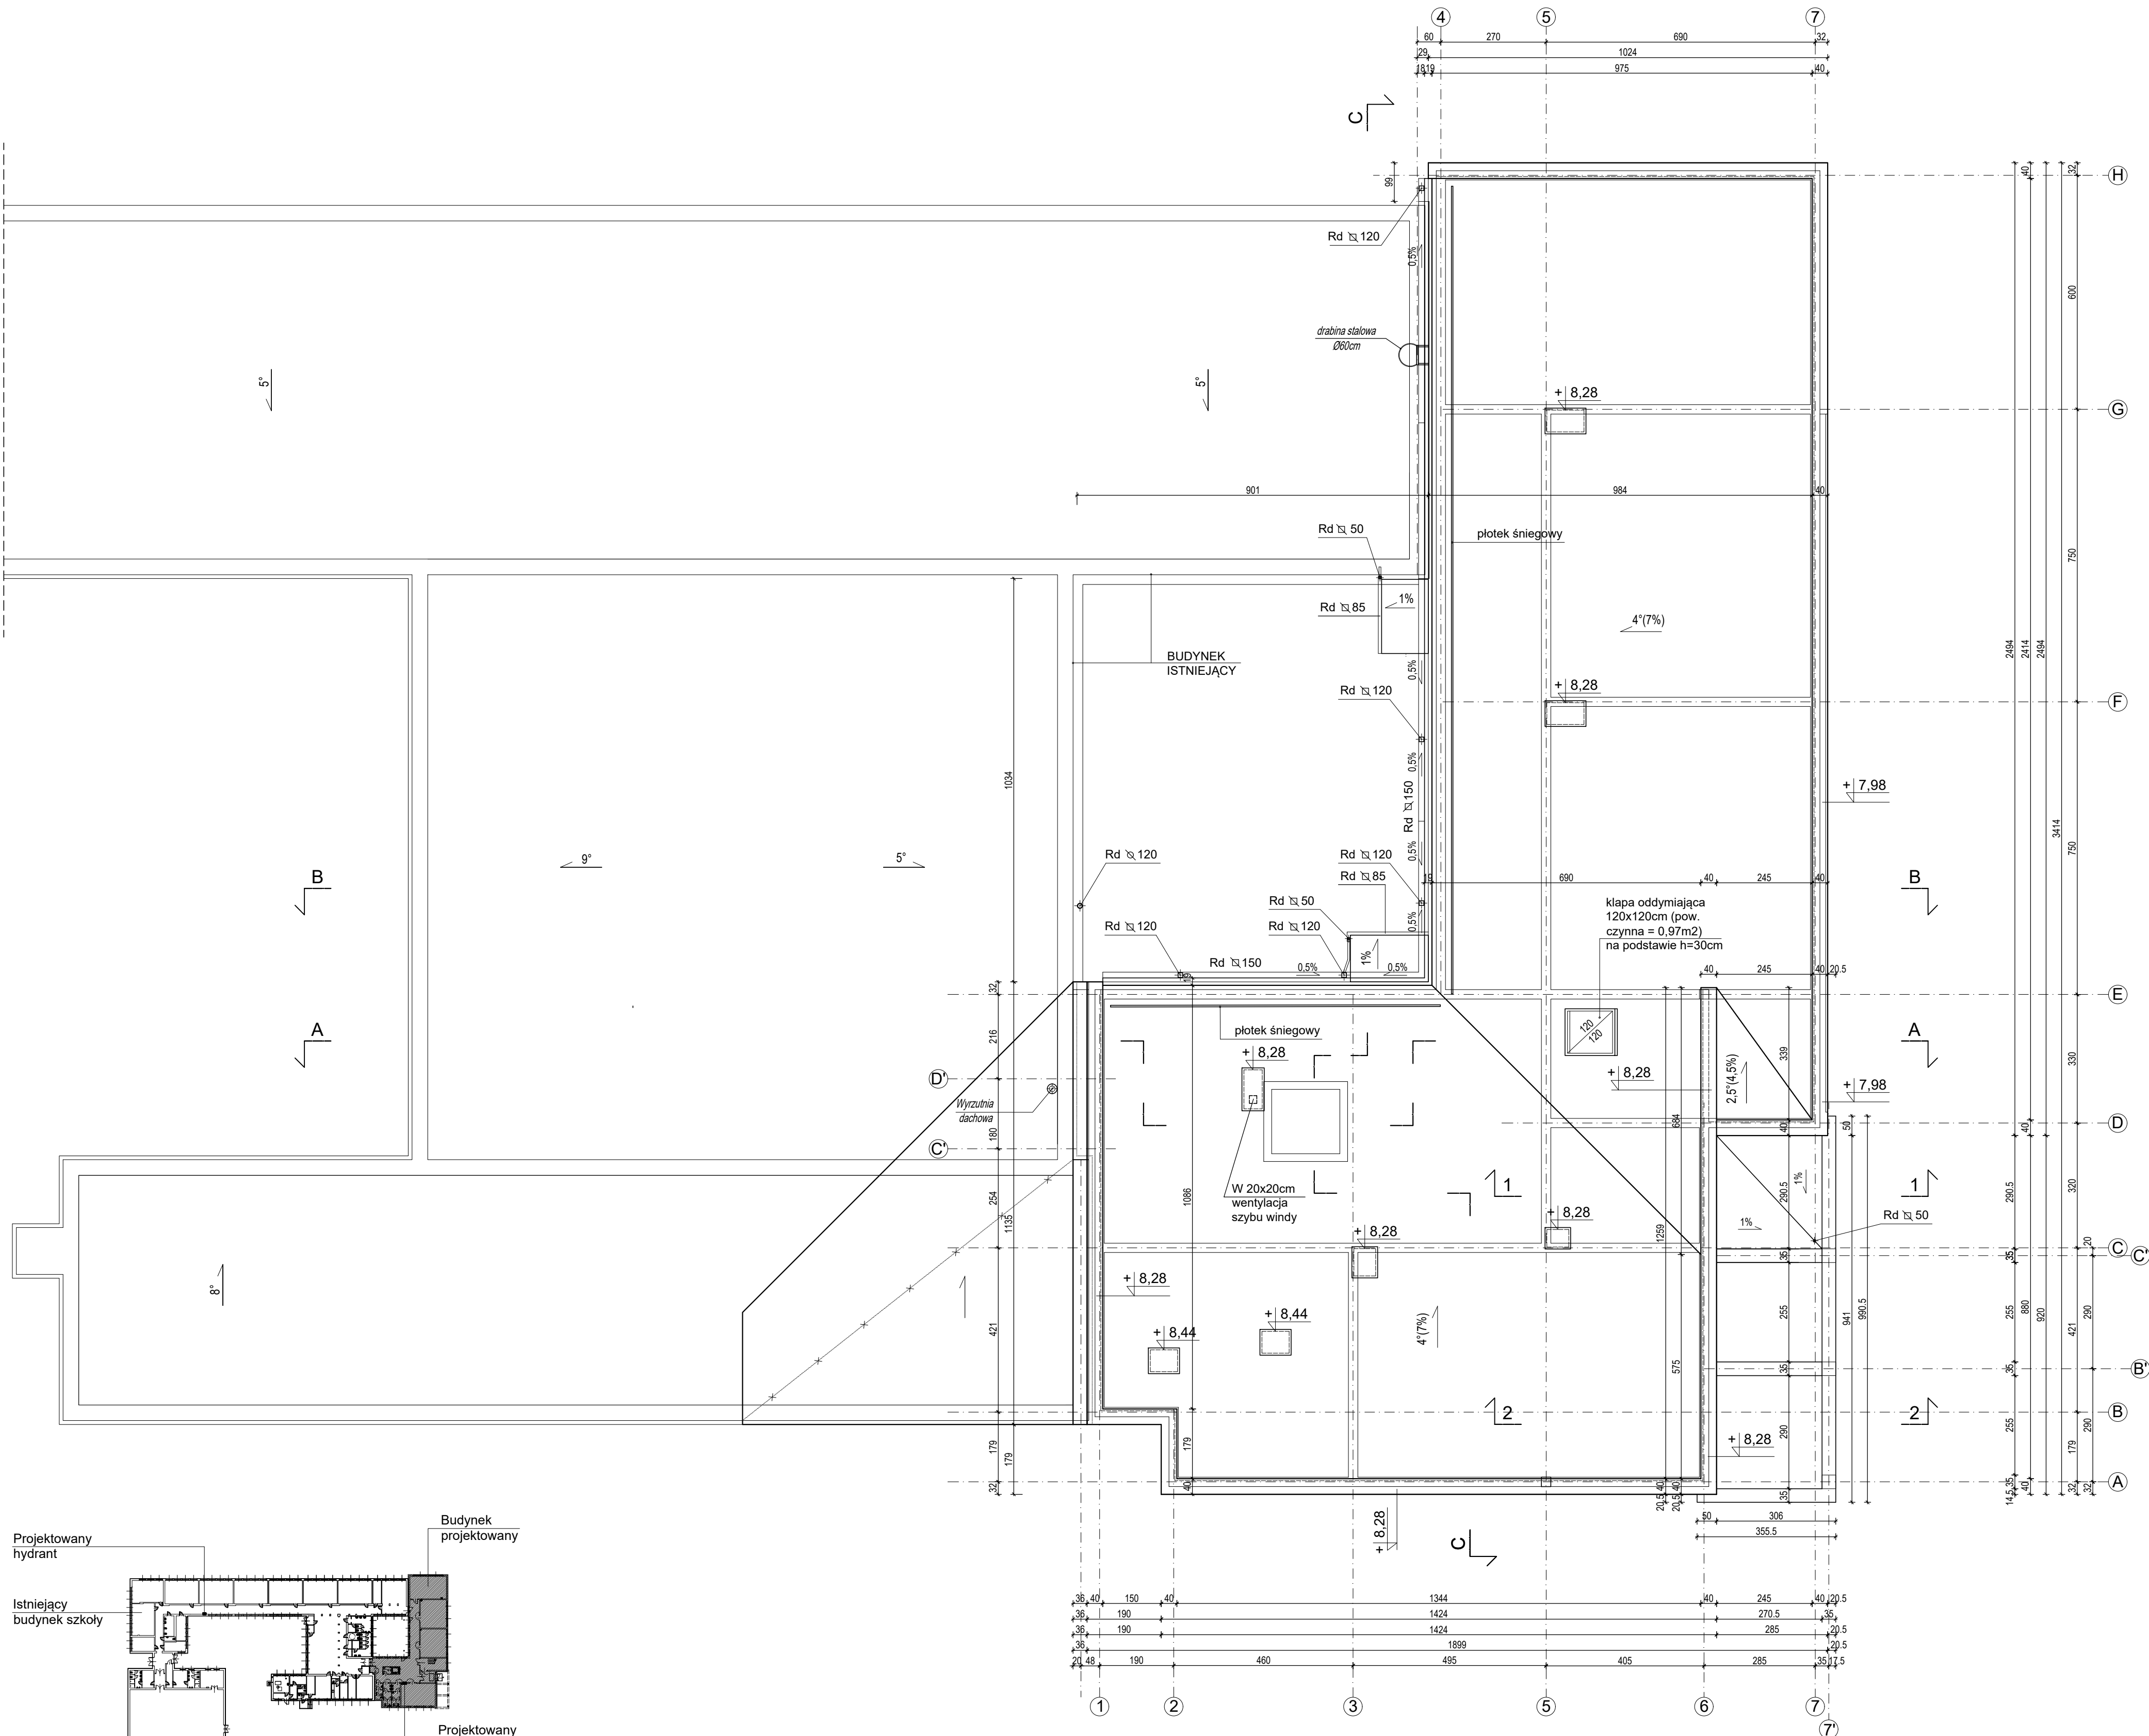

- UWAGI I OPISY:
- Przewody wentylacyjne i spalinowo-wentylacyjne, pfabrykowane firmy SCHIEDEL.
  - Obudowa kominów wentylacyjnych - pustak keramzytowo-betonowy z ociepleniem wym.50x10x22cm.
  - Rynny dachowe 150/90 i rury spustowe 120 - stalowe.
  - Wszystkie obróbki blacharskie dachu wykonać według rozwiązań typowych, z blachy gładkiej powlekanej gr. 0,6 mm.
  - Wymiary sprawdzić i skorygować na budowie.

- OZNACZENIA:
- Ściany istniejące.
  - Przekucia i rozbiórki ścian.
  - Rozbiórki elementów nie stanowiących konstrukcji budynku.
  - Ściany i elementy konstrukcyjne projektowane.

|   |                      |                       |
|---|----------------------|-----------------------|
| Temat: <b>ROZBUDOWA BUDYNKU SZKOŁY PODSTAWOWEJ<br/>W TARGOWISKU NA DZIAŁKACH NR 934/1, 934/6, 933/1<br/>GMINA KŁAJ.</b> |                      |                       |
| Inwestor: <b>Urząd Gminy Kłaj<br/>Kłaj 655, 32-015 Kłaj</b>                                                             |                      |                       |
| Branża: <b>Architektura</b>                                                                                             | Stadium: <b>P.T.</b> |                       |
| Nazwa rysunku: <b>RZUT POŁACI DACHU</b>                                                                                 |                      | Data: <b>maj 2023</b> |
| projektował:<br>mgr inż. arch. Antoni Pilch<br>upr. bud. nr 401/88                                                      |                      | Skala: <b>1:100</b>   |
| przełożył:<br>mgr inż. arch. Marta Momot<br>upr. nr MPOIA 059/2007                                                      |                      | Nr ark. <b>0.5</b>    |
| ARCUS-ART ARCHITEKTONICZNE BIURO PROJEKTÓW<br>31 – 542 Kraków, ul. Mogińska 23, tel./fax 012 653-19-23                  |                      |                       |