


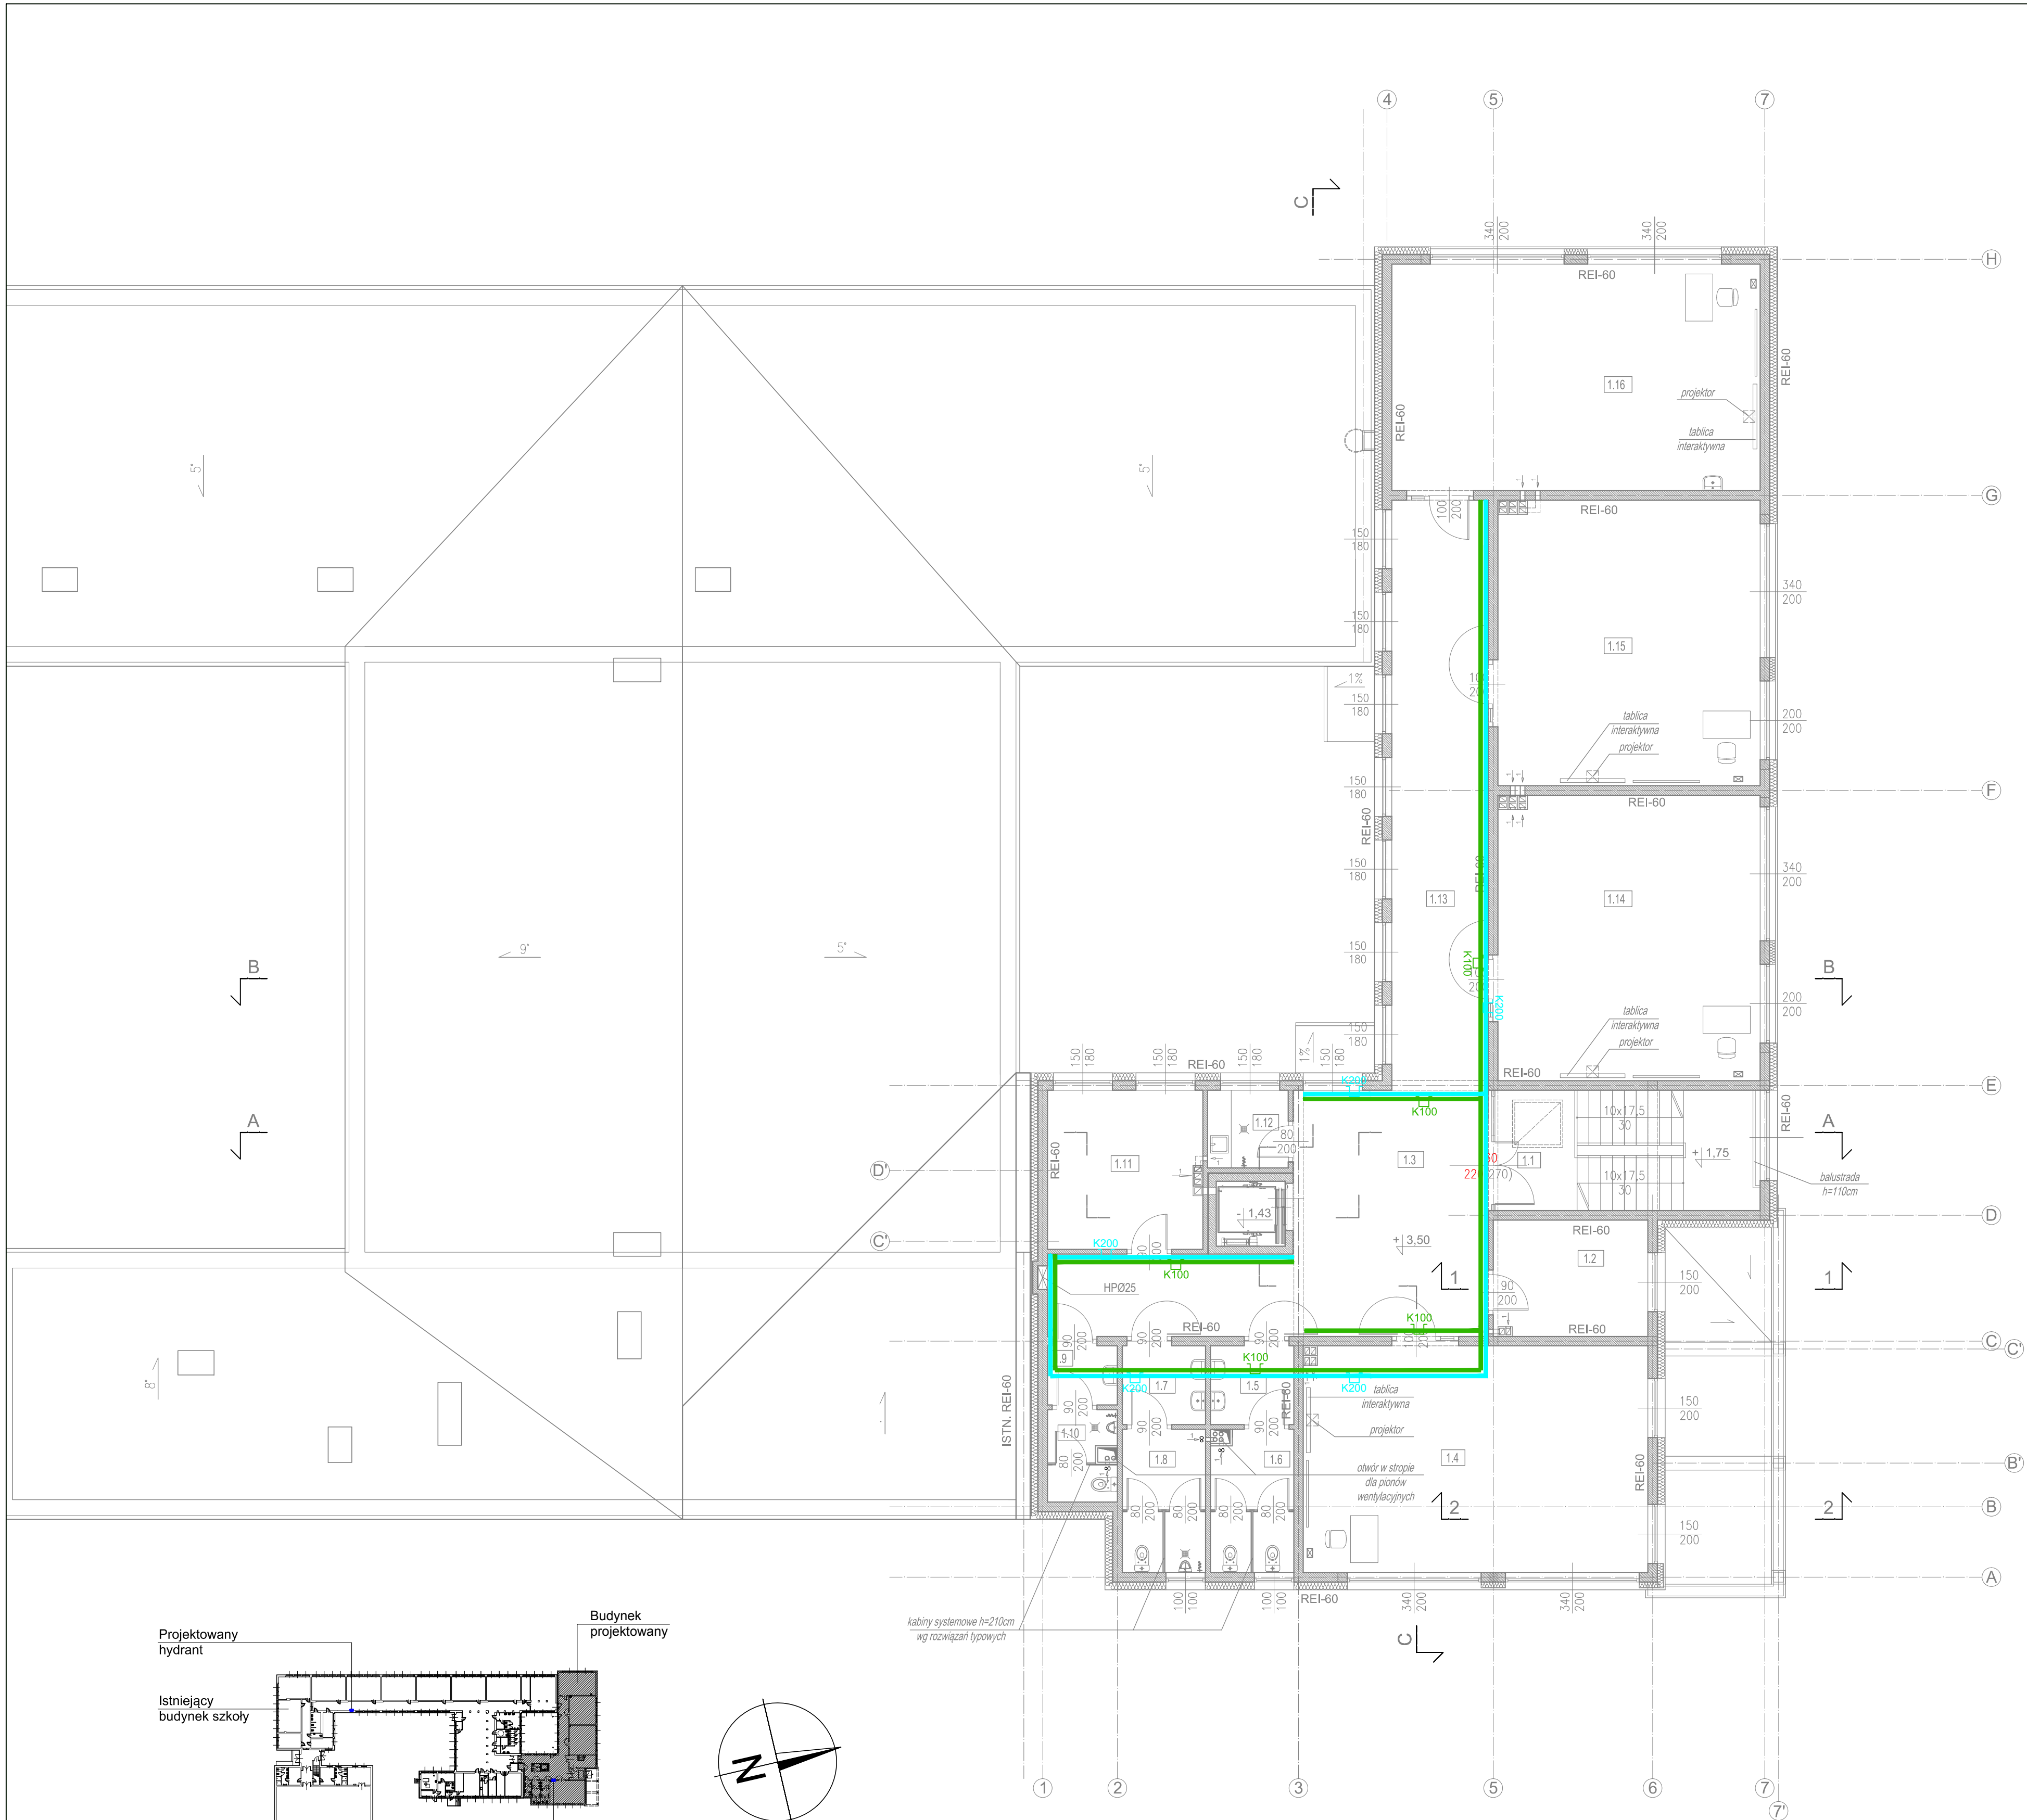

	korytko kablowe perforowane - instal. teletechn.
	- np. K100 - szer. korytka 100mm, wys. 100mm
	korytko kablowe perforowane - instal. elektr.
	- np. K200 - szer. korytka 200mm, wys. 100mm

Temat:
Rozbudowa budynku szkoły podstawowej wraz z instalacjami wewnętrznymi oraz instalacjami zewnętrznymi: elektryczną, kanalizacją sanitarną, kanalizacją opadową wraz ze zbiornikiem na wody opadowe oraz dojściem i dojazdem do budynku wraz z rozbiórką kolidujących z projektowaną inwestycją odcinków instalacji zewnętrznych: elektrycznej, kanalizacji sanitarnej, kanalizacji opadowej oraz rozbiórką studni kopanej na dz. nr 934/1, 934/6, 933/1 w miejscowości Targowisko gmina Kłaj.
Przebudowa kolidującego z inwestycją odcinka sieci teletechnicznej na dz. nr 933/1, 934/1, 934/6, 932/2 w miejscowości Targowisko, gmina Kłaj.

Inwestor:	Urząd Gminy Kłaj Kłaj 655, 32-015 Kłaj	Stadium:	PT
Branża:	INSTALACJE ELEKTRYCZNE	Data:	maj 2023
Nazwa rysunku:	Plan koryt kablowych - rzut piętra	Skala:	1:100
Projektował: mgr inż. Krzysztof Rybus upr. bud. MAP/0246/PWOE/04		Nr ark.	E-16
Sprawdził: mgr inż. Grzegorz Mazur upr. nr MAP/0049/PWOE/11			
ARCUS-ART ARCHITEKTONICZNE BIURO PROJEKTÓW 31- 542 Kraków, ul. Mogilska 23, tel./fax 012 653-19-23			

RZUT PIĘTRA SK.1:100