


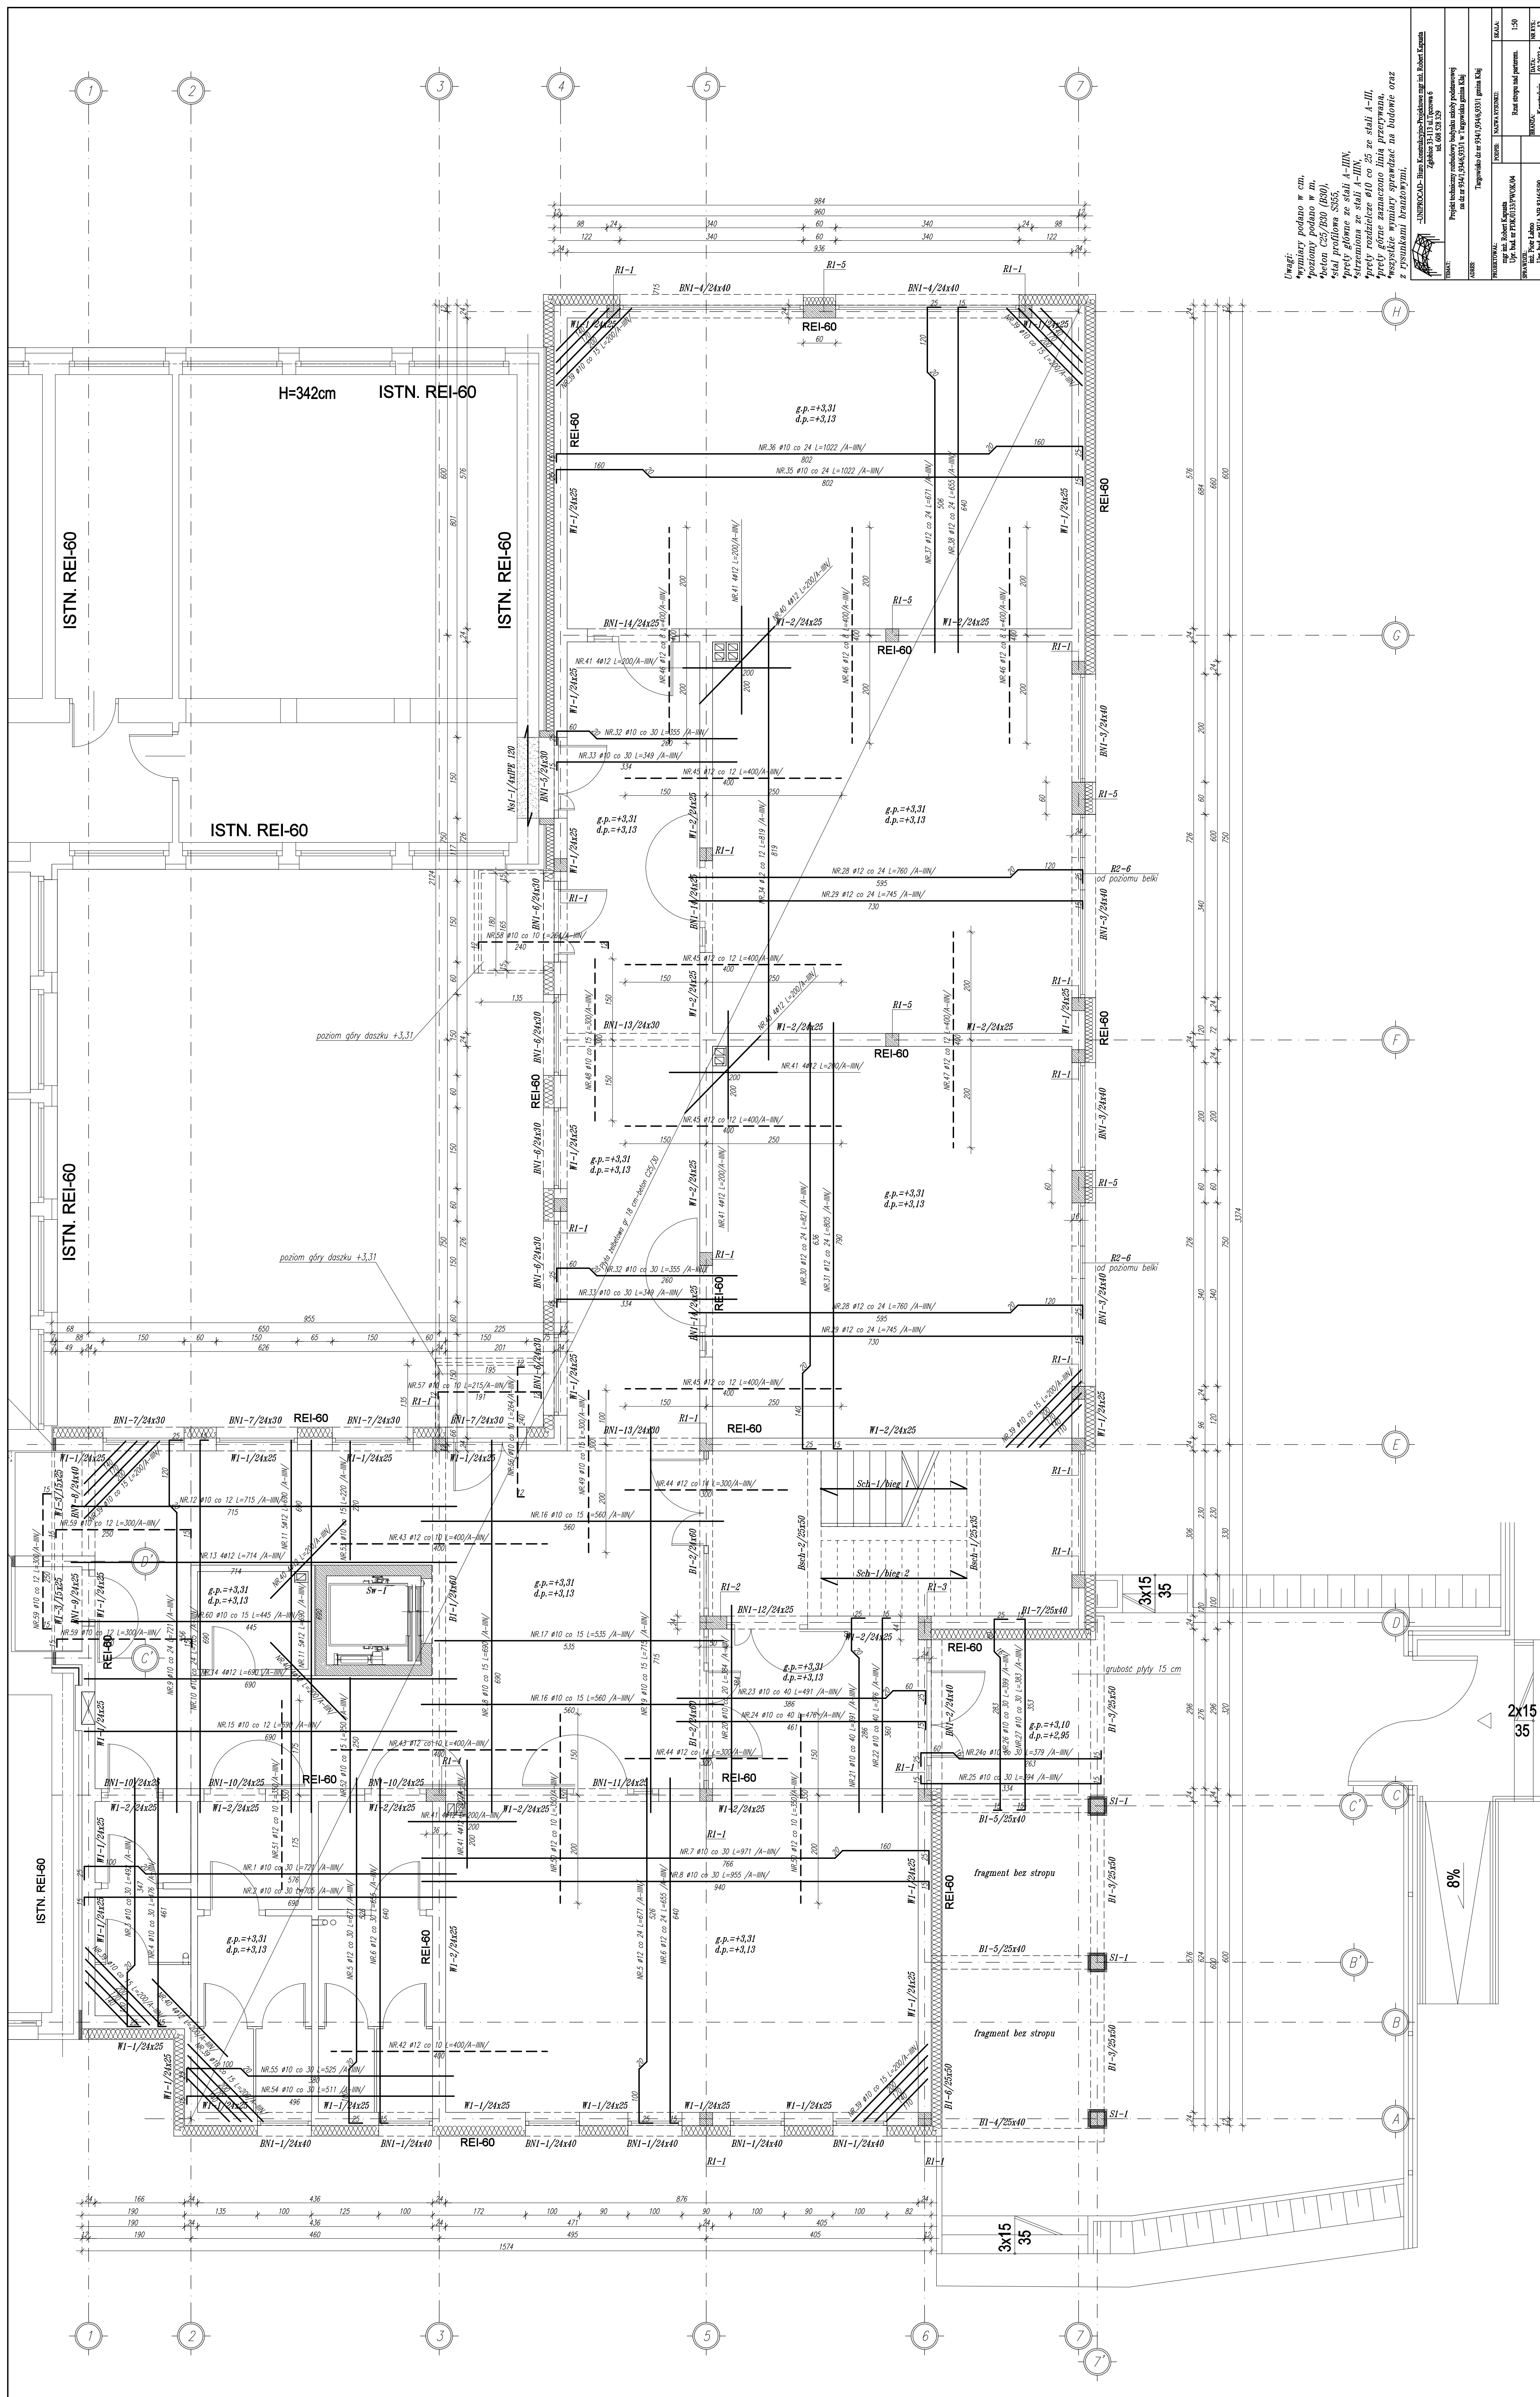

Uwagi:

- *wymiary podano w cm,
- *poziomy podano w m,
- *beton C25/B30 (B30),
- *stal profilowa S355,
- *pręty główne ze stali A-III
- *strzemiona ze stali A-III
- *pręty rozdzielcze Ø10 co
- *pręty górne zaznaczono
- *wszystkie wymiary spraw
- *z rysunkami branzowymi.

[illegible]