


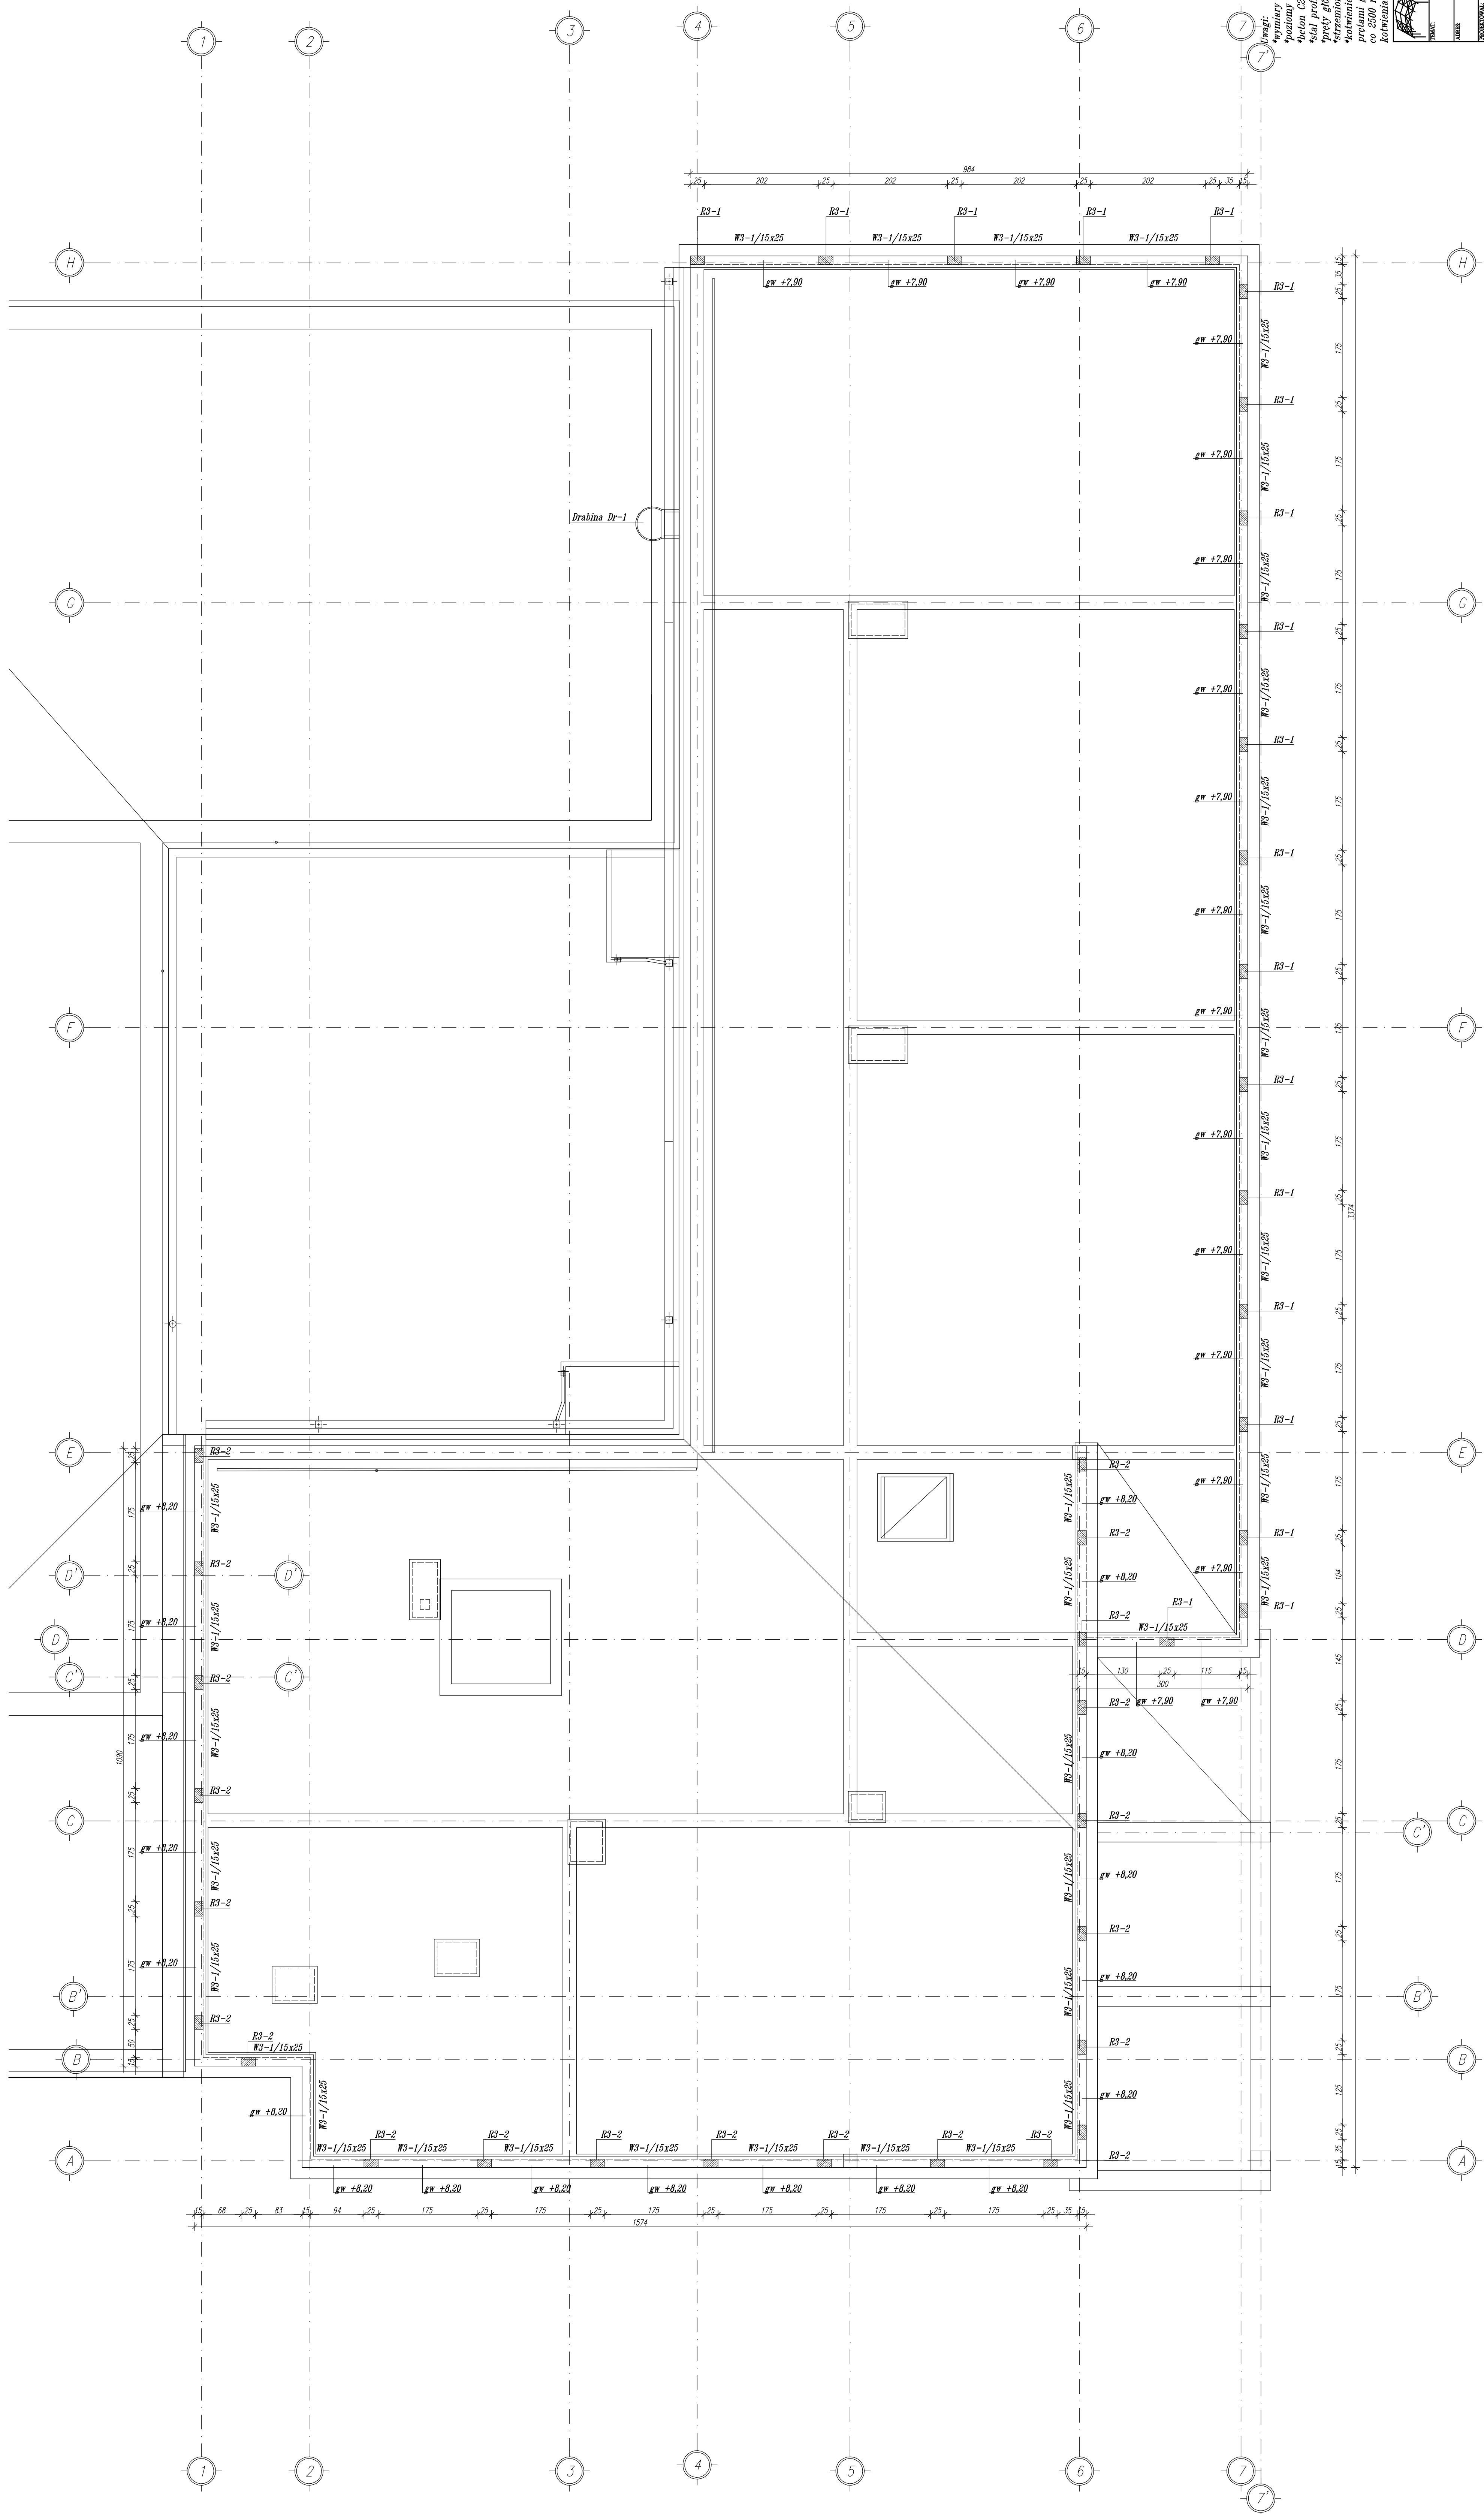

Wagi:
 wymiary podane w cm,
 proporcje podane w m,
 beton C25/F30 (B30),
 stal profilowa S355,
 pręty główne ze stali A-III,
 siatka ze stali A-III,
 kotwienie podwaliny, murła-
 pretały gwintowanymi klasy
 8.8 o długości 2500 mm
 kotwienia min 160 mm.

[illegible]