

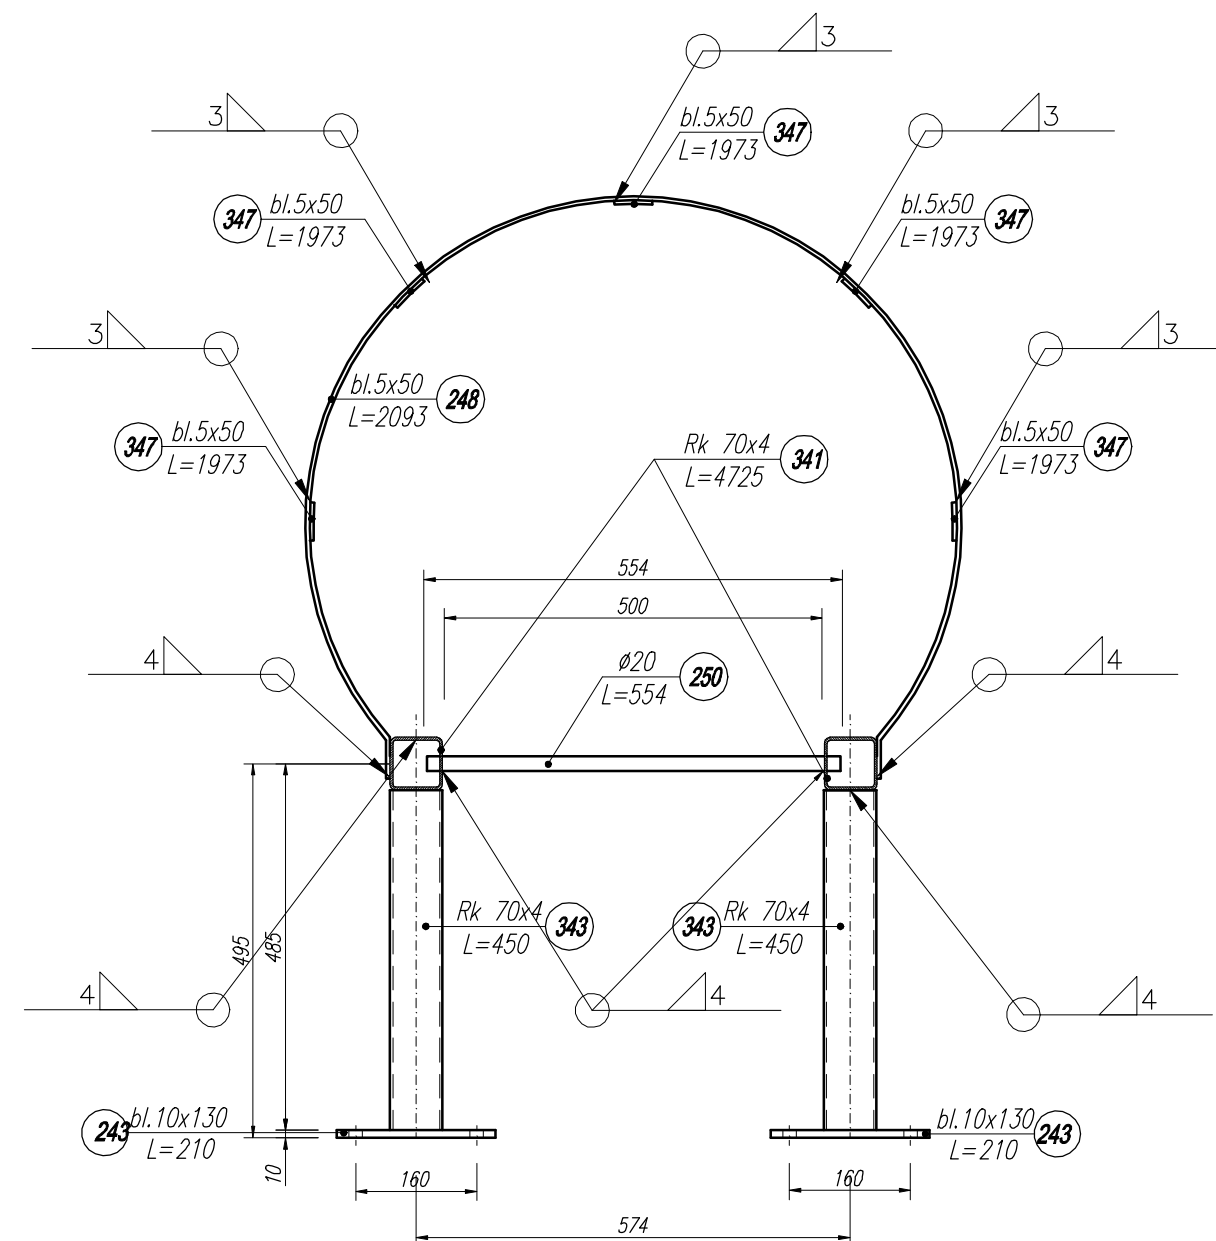


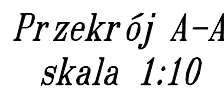

Uwaga:

skala 1:10

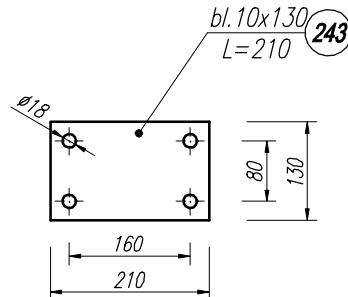

