


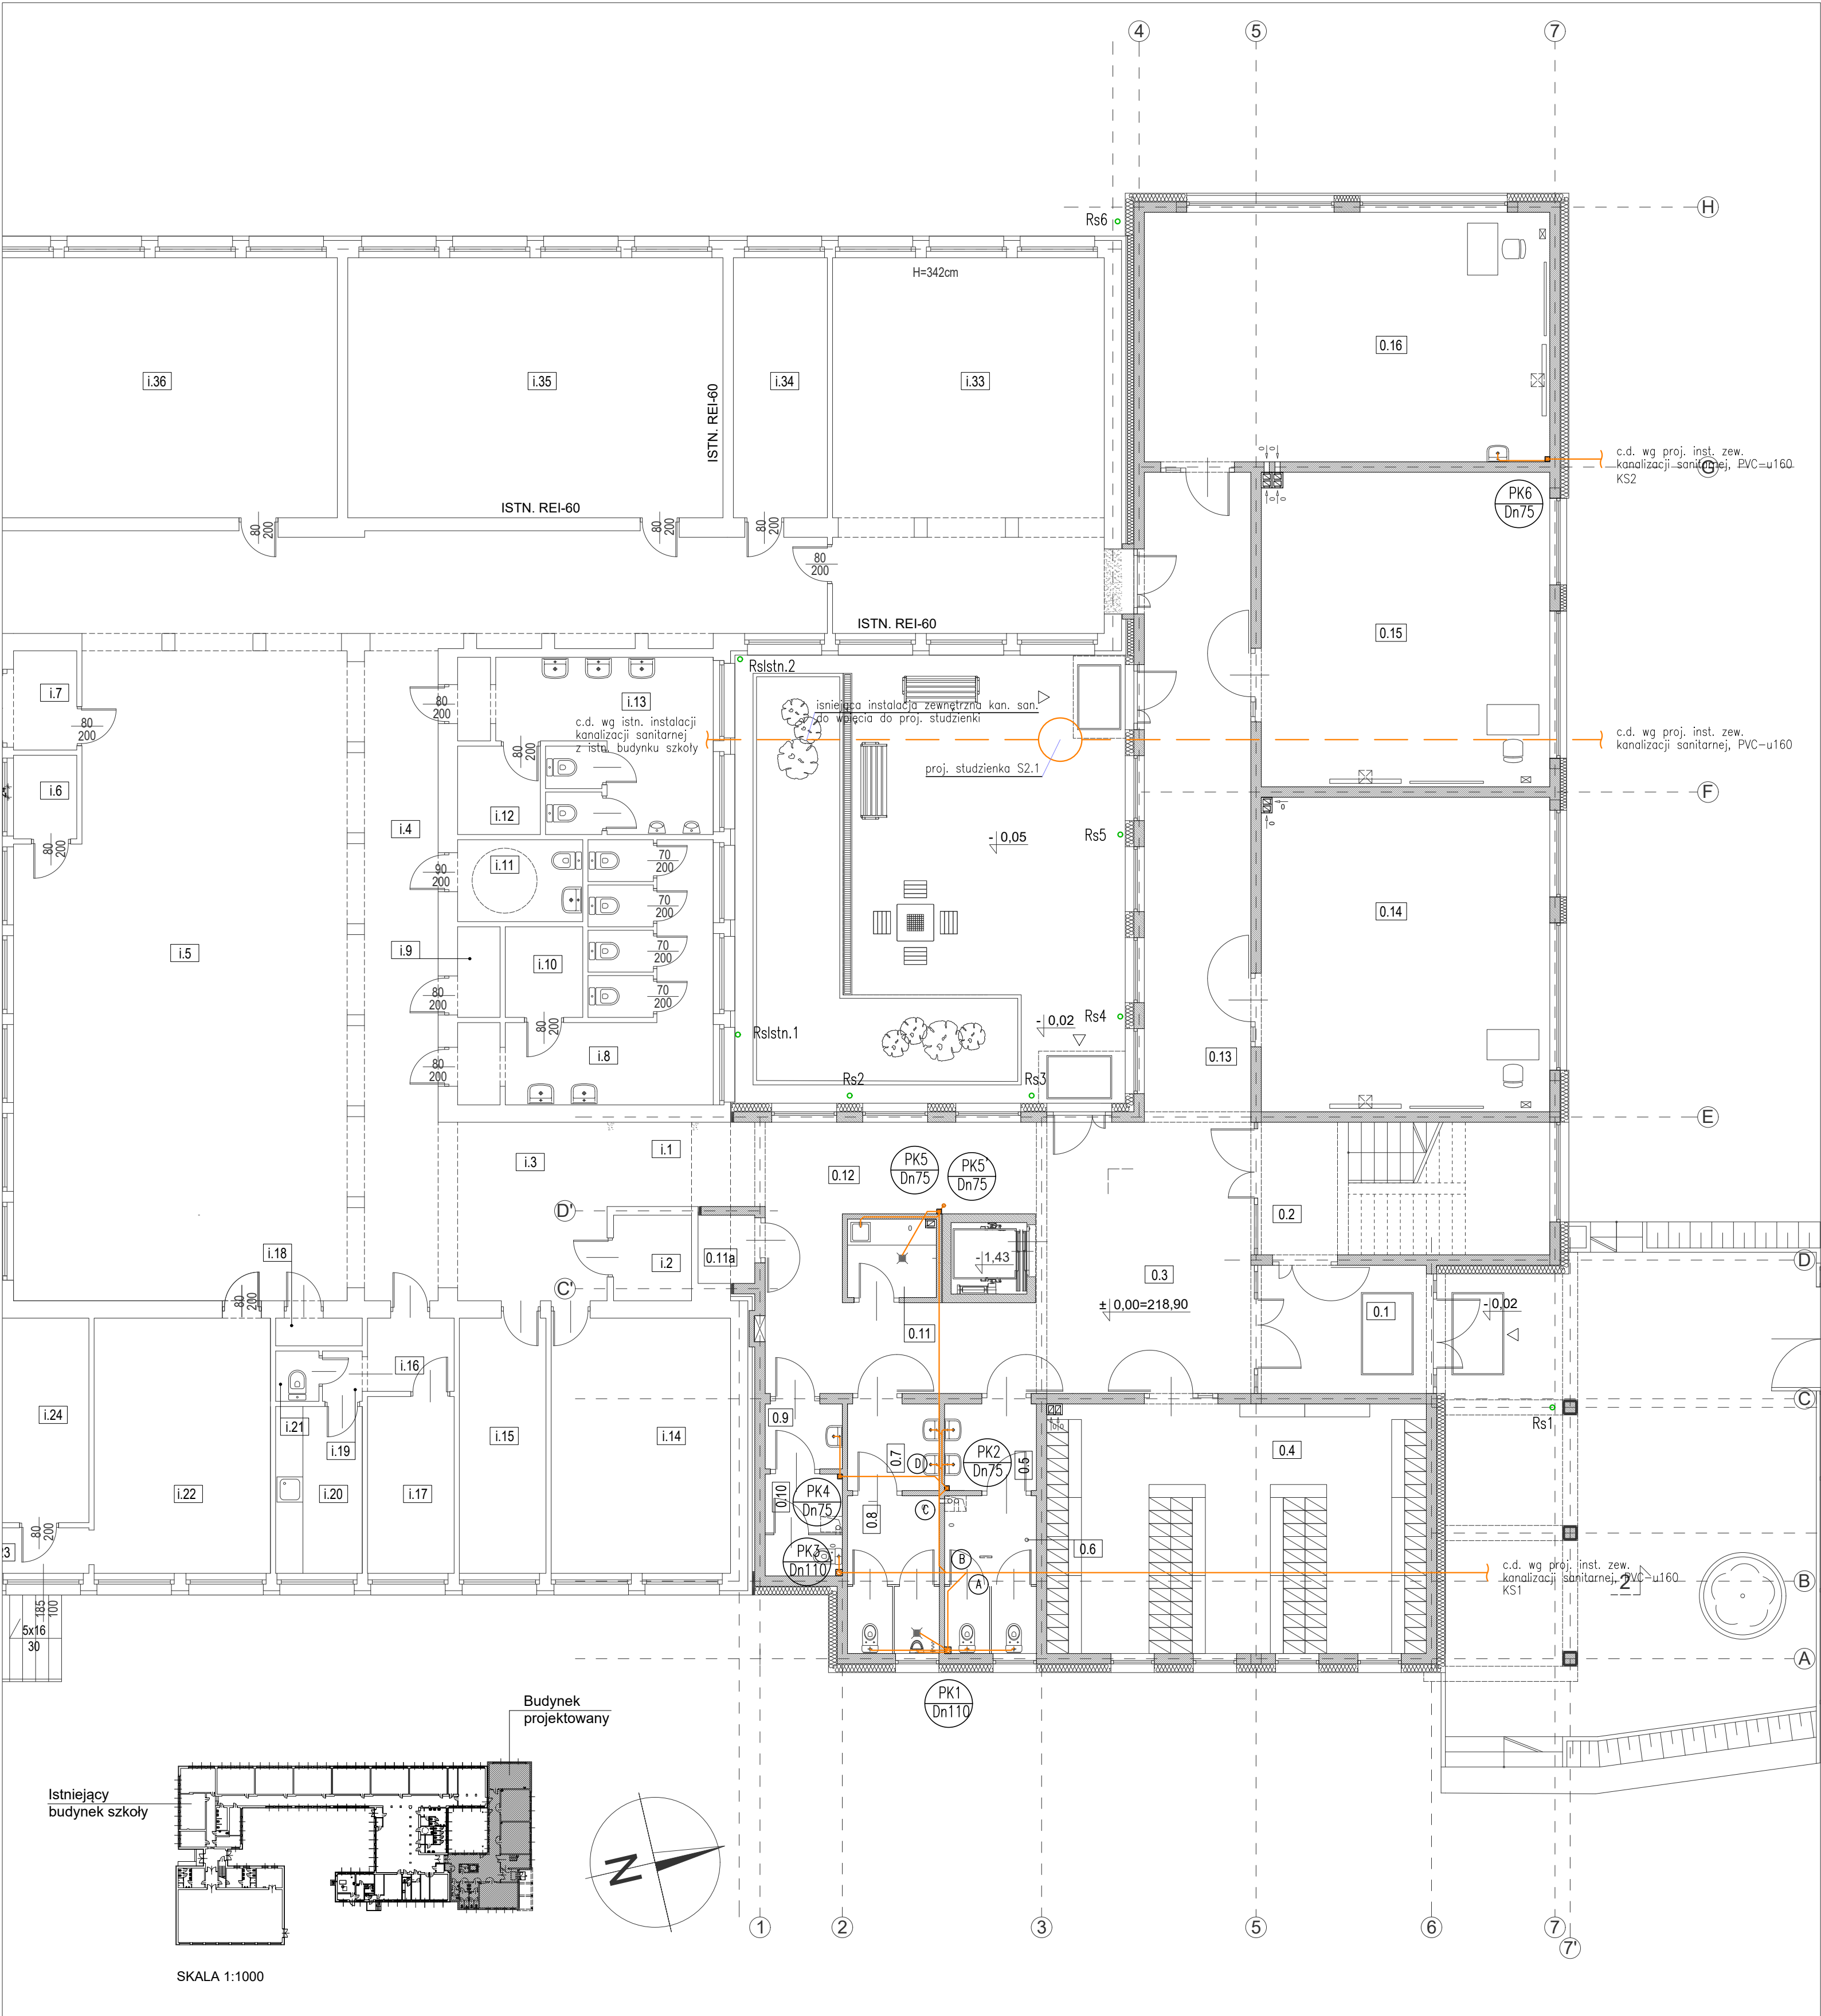

ZESTAWIENIE POWIERZCHNI UŻYTKOWYCH POMIESZCZEŃ			
nr na rys.	nazwa pomieszczenia	powierzchnia	posadzka
BUDYNEK ISTNIEJĄCY			
i.1	KOMUNIKACJA	5,54m²	GRES
i.2	POM. GOSPODARCZE	3,55m²	GRES
i.3	HALL	14,21m²	GRES
i.4	KORYTARZ	25,50m²	GRES
i.5	HALL	108,45m²	GRES
i.6	POM. GOSPODARCZE	2,81m²	GRES
i.7	WIATROLAP	3,34m²	GRES
i.8	WC	19,86m²	GRES
i.9	POM. GOSPODARCZE	2,04m²	GRES
i.10	POM. GOSPODARCZE	3,74m²	GRES
i.11	WC OS. NIEPEŁNOSP.	5,46m²	GRES
i.12	POM. GOSPODARCZE	3,89m²	GRES
i.13	WC	18,98m²	GRES
i.14	POM. ADMINISTRACYJNE	24,38m²	WYKŁADZ.PCV
i.15	POM. ADMINISTRACYJNE	11,78m²	WYKŁADZ.PCV
i.16	PRZEDSIONEK	3,38m²	GRES
i.17	POM. ADMINISTRACYJNE	18,17m²	WYKŁADZ.PCV
i.18	POM. GOSPOD. - SCHOWEK	1,27m²	GRES
i.19	PRZEDSIONEK	1,06m²	GRES
i.20	POM. SOCJALNE	7,70m²	GRES
i.21	WC	1,16m²	GRES
i.22	SZATNIA	23,97m²	GRES
i.23	KOMUNIKACJA	3,60m²	GRES
i.24	POM. SOCJALNE	9,77m²	GRES
i.25	WC	1,23m²	GRES
i.26	WC	2,16m²	BETON
i.27	POM. GOSPODARCZE	6,45m²	BETON
i.28	KOMUNIKACJA	2,09m²	BETON
i.29	POM. GOSPODARCZE	9,24 m²	BETON
i.30	POM. TECHNICZNE	5,60 m²	BETON
i.31	KOTŁOWNIA	17,33m²	GRES
i.32	KORYTARZ	69,42m²	GRES
i.33	ŚWIETLICA	54,30m²	WYKŁADZ.PCV
i.34	POM. ADMINISTRACYJNE	13,02m²	WYKŁADZ.PCV
i.35	SALA LEKCYJNA	51,95m²	WYKŁADZ.PCV
i.36	SALA LEKCYJNA	51,95m²	WYKŁADZ.PCV
i.37	SALA LEKCYJNA	51,95m²	WYKŁADZ.PCV
RAZEM:		660,30m²	

BUDYNEK PROJEKTOWANY		
0.1	WIATROLAP	11,27m² GRES
0.2	KLATKA SCHODOWA	10,26m² GRES
0.3	HALL WEJŚCIOWY	31,11m² WYKŁADZ.PCV
0.4	SZATNIA	50,36m² WYKŁADZ.PCV
0.5	PRZEDSIONEK WC DAMSKI	4,23m² GRES
0.6	WC DAMSKI	7,67m² GRES
0.7	PRZEDSIONEK WC MĘSKI	4,24m² GRES
0.8	WC MĘSKI	7,71m² GRES
0.9	PRZEDSIONEK WC	2,67m² GRES
0.10	WC	3,90m² GRES
0.11	SERWEROWNIA	3,66m² GRES
0.11a	POM. TECHNICZNE	2,06m² GRES
0.12	KOMUNIKACJA	31,47m² WYKŁADZ.PCV
0.13	KOMUNIKACJA	36,90m² WYKŁADZ.PCV
0.14	SALA LEKCYJNA	48,26m² WYKŁADZ.PCV
0.15	SALA LEKCYJNA	48,17m² WYKŁADZ.PCV
0.16	SALA LEKCYJNA	53,91m² WYKŁADZ.PCV
RAZEM:		357,85m²

LEGENDA:

- projektowana instalacja kanalizacji sanitarnej
- projektowana instalacja kanalizacji sanitarnej z istniejącego budynku przebiegająca pod posadzką parteru proj. szkoły i na zewnątrz
- PK1...PK6 – projektowane piony inst. kanalizacji sanitarnej
- Rs1...Rs6 – projektowane rury spustowe instalacji kanalizacji opadowej
- Rs1stn.1, Rs1stn.2 – istniejące rury spustowe instalacji kanalizacji opadowej w istniejącej części szkoły

Temat:		
Rozbudowa budynku szkoły podstawowej z instalacjami wewnętrznymi oraz instalacjami zewnętrznymi: elektryczną, kanalizacją sanitarną, kanalizacją opadową wraz ze zbiornikiem na wody opadowe oraz dojściem i dojazdem do budynku wraz z rozbiórką kolidujących z inwestycją instalacji zewnętrznych: elektrycznej, kanalizacji sanitarnej, kanalizacji opadowej oraz rozbiórką studni kopanej na działkach nr ew. 934/1, 934/6, 933/1 w miejscowości Targowisko gm. Kłaj, i rozbiórką kolidującego z inwestycją odcinka napowietrznej linii teletechnicznej oraz budową odcinka sieci kablowej teletechnicznej na działkach nr ew. 932/2,933/1, 934/1, 934/6, w miejscowości Targowisko, gm. Kłaj.		
Inwestor:		
Urząd Gminy Kłaj Kłaj 655, 32-015 Kłaj		
Branża:		Stadium:
SANITARNA		PT
Nazwa rysunku:		Data:
RZUT PARTERU - instalacje kanalizacji		maj 2023
Projektował:		Skala:
mgr inż. PIOTR WIEWIÓRSKI MAP/0121/POOS/06		1:100
Sprawdził:		Nr ark.
mgr inż. AGNIESZKA WIEWIÓRSKA MAP/0153/POOS/07		IS-03
ARCUS – ART ARCHITEKTONICZNE BIURO PROJEKTÓW 31– 542 Kraków, ul. Mogiła 23, tel./fax 012 653–19–23		